

ARCHITECTURE OFFICE
G&N GEORGIU

Architects - Engineers - Consultants


ΠΑΦΟΥ 41, 3051 ΛΕΜΕΣΟΣ

Τηλέφωνο, : 25566056, 25567050


Φάξ, : 25569898, 25569898

E-Mail: nikig7@cytanet.com.cy

ΜΕΛΗ ΕΠΙΣΤΗΜΟΝΙΚΟΥ ΤΕΧΝΙΚΟΥ
ΕΠΙΜΕΛΗΤΗΡΙΟΥ ΚΥΠΡΟΥ
Α.Μ: Α018902/Α012338

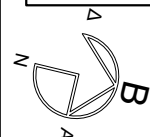

ΕΜΒΑΔΟ ΟΙΚΟΠΕΔΟΥ.....682.....
ΖΩΝΗΚα3.....
Σ.Δ.140% = 954.8τ.μ. (5%=47.74τ.μ.) σύνολο=1002.54τ.μ.....
Π.Κ.50% = 341τ.μ.....
ΑΡ.ΟΡΟΦΩΝ ...4.....ΥΨΟΣ ..17 μ.....

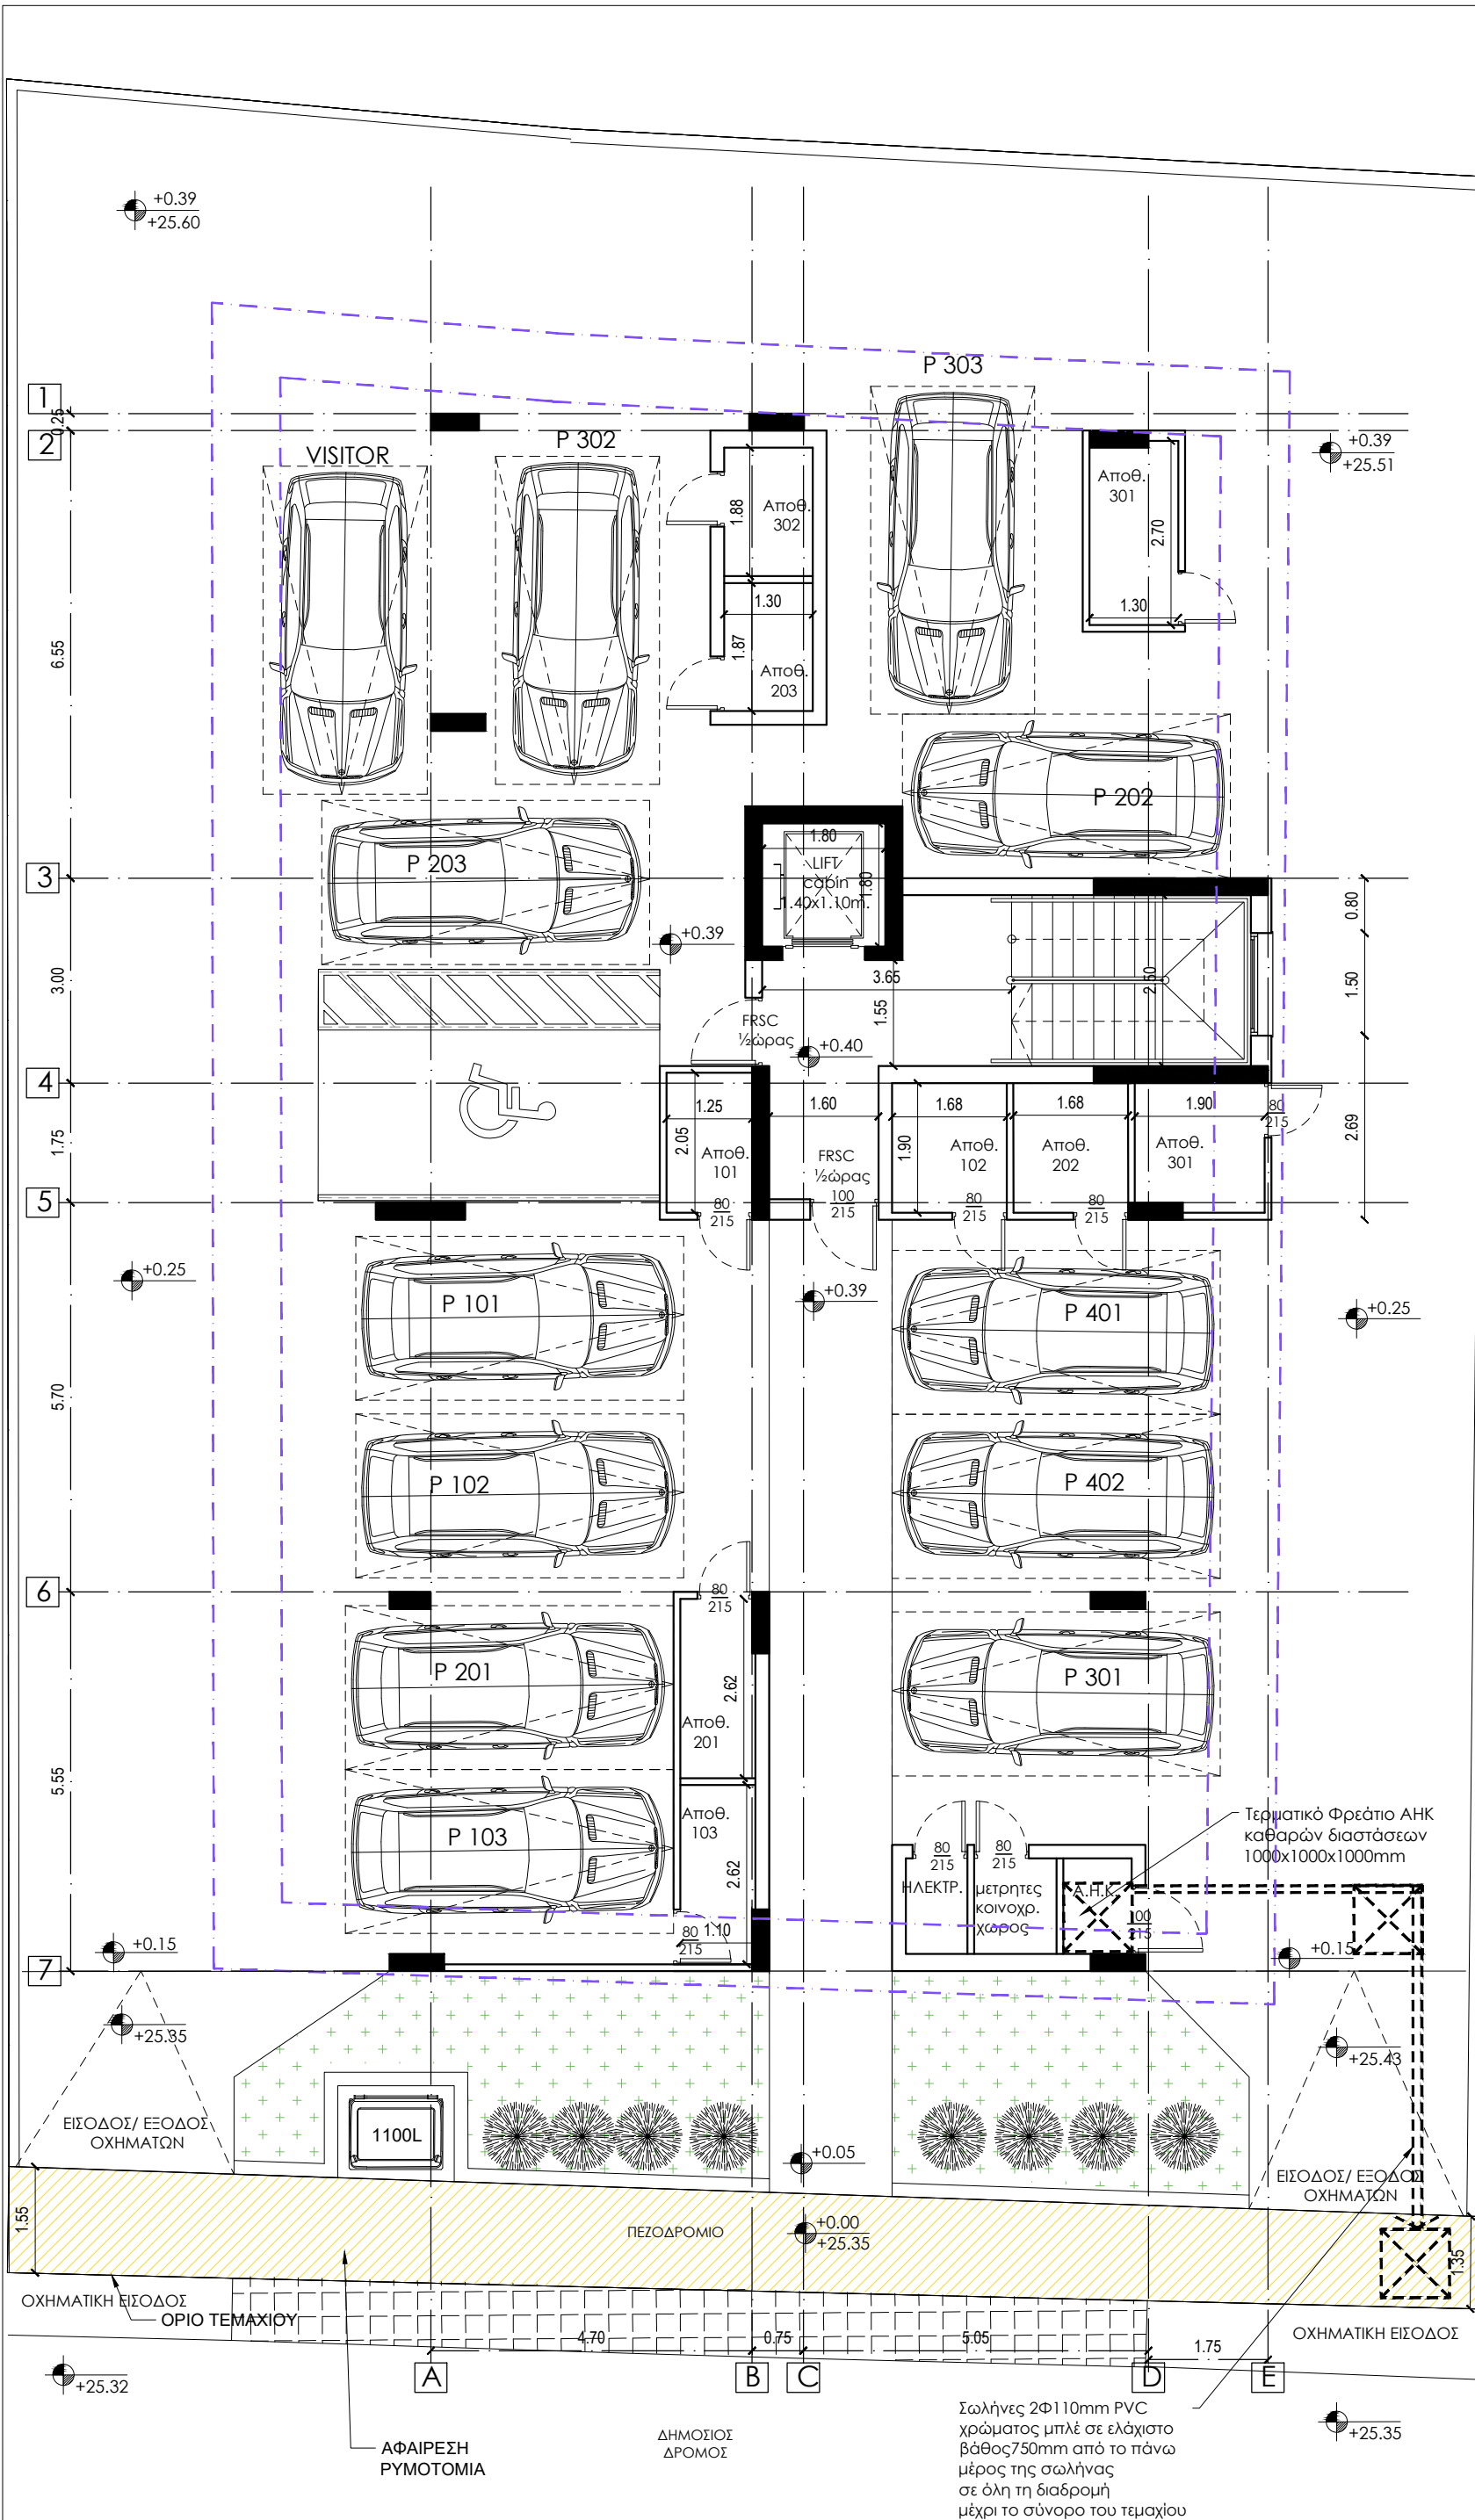

ΕΡΓΟ
ΤΕΤΡΑΩΡΟΦΗ ΠΟΛΥΚΑΤΟΙΚΙΑ

ΙΔΙΟΚΤΗΤΗΣ

ΘΕΣΗ ΕΡΓΟΥ

ΦΑΣΗ ΣΧΕΔΙΩΝ
ΠΡΟΣΧΕΔΙΟ

ΤΙΤΛΟΣ ΣΧΕΔΙΟΥ
ΚΑΤΟΨΗ ΙΣΟΓΕΙΟΥ

ΤΟΠΟΘΕΣΙΑ
ΛΕΜΕΣΟΣ

ΣΧΕΔΙΑΣΗ
Ν.Σ. & Χ.Γ.


ΚΛΙΜΑΚΑ
1:100 A3

NOVEMBER
2024

Α/Α ΑΡΧΕΙΟΥ

Α/Α ΣΧΕΔΙΟΥ

A-01

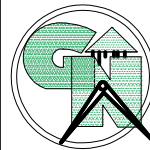


ARCHITECTURE OFFICE
G&N GEORGIOU

Architects - Engineers - Consultants

ΠΑΦΟΥ 41, 3051 ΛΕΜΕΣΟΣ
Τηλέφωνα, : 25566056, 25567050
Φάξ, : 25569898, 25569898
E-Mail: nikig7@cytanet.com.cy

ΜΕΛΗ ΕΠΙΣΤΗΜΟΝΙΚΟΥ ΤΕΧΝΙΚΟΥ
ΕΠΙΜΕΛΗΤΗΡΙΟΥ ΚΥΠΡΟΥ
Α.Μ: Α018902/Α012338

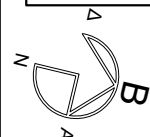

ΕΜΒΑΔΟ ΟΙΚΟΠΕΔΟΥ.....682.....
ΖΩΝΗΚα3.....
Σ.Δ.140% = 954.8τ.μ..(5%=47.74τ.μ.)σύνολο=1002,54τ.μ.....
Π.Κ.50% =341τ.μ.....
ΑΡ.ΟΡΟΦΩΝ ...4.....ΥΨΟΣ ..17 μ.....

ΕΡΓΟ

ΤΕΤΡΑΩΡΟΦΗ ΠΟΛΥΚΑΤΟΙΚΙΑ

ΙΔΙΟΚΤΗΤΗΣ

ΘΕΣΗ ΕΡΓΟΥ

ΦΑΣΗ ΣΧΕΔΙΩΝ

ΠΡΟΣΧΕΔΙΟ

ΤΙΤΛΟΣ ΣΧΕΔΙΟΥ
ΚΑΤΟΨΗ 1ΟΥ
ΟΡΟΦΟΥ

ΤΟΠΟΘΕΣΙΑ
ΛΕΜΕΣΟΣ


ΣΧΕΔΙΑΣΗ
Ν.Σ. & Χ.Γ.


ΚΛΙΜΑΚΑ
1:100 A3

NOVEMBER
2024

Α/Α ΑΡΧΕΙΟΥ

Α/Α ΣΧΕΔΙΟΥ
A-02

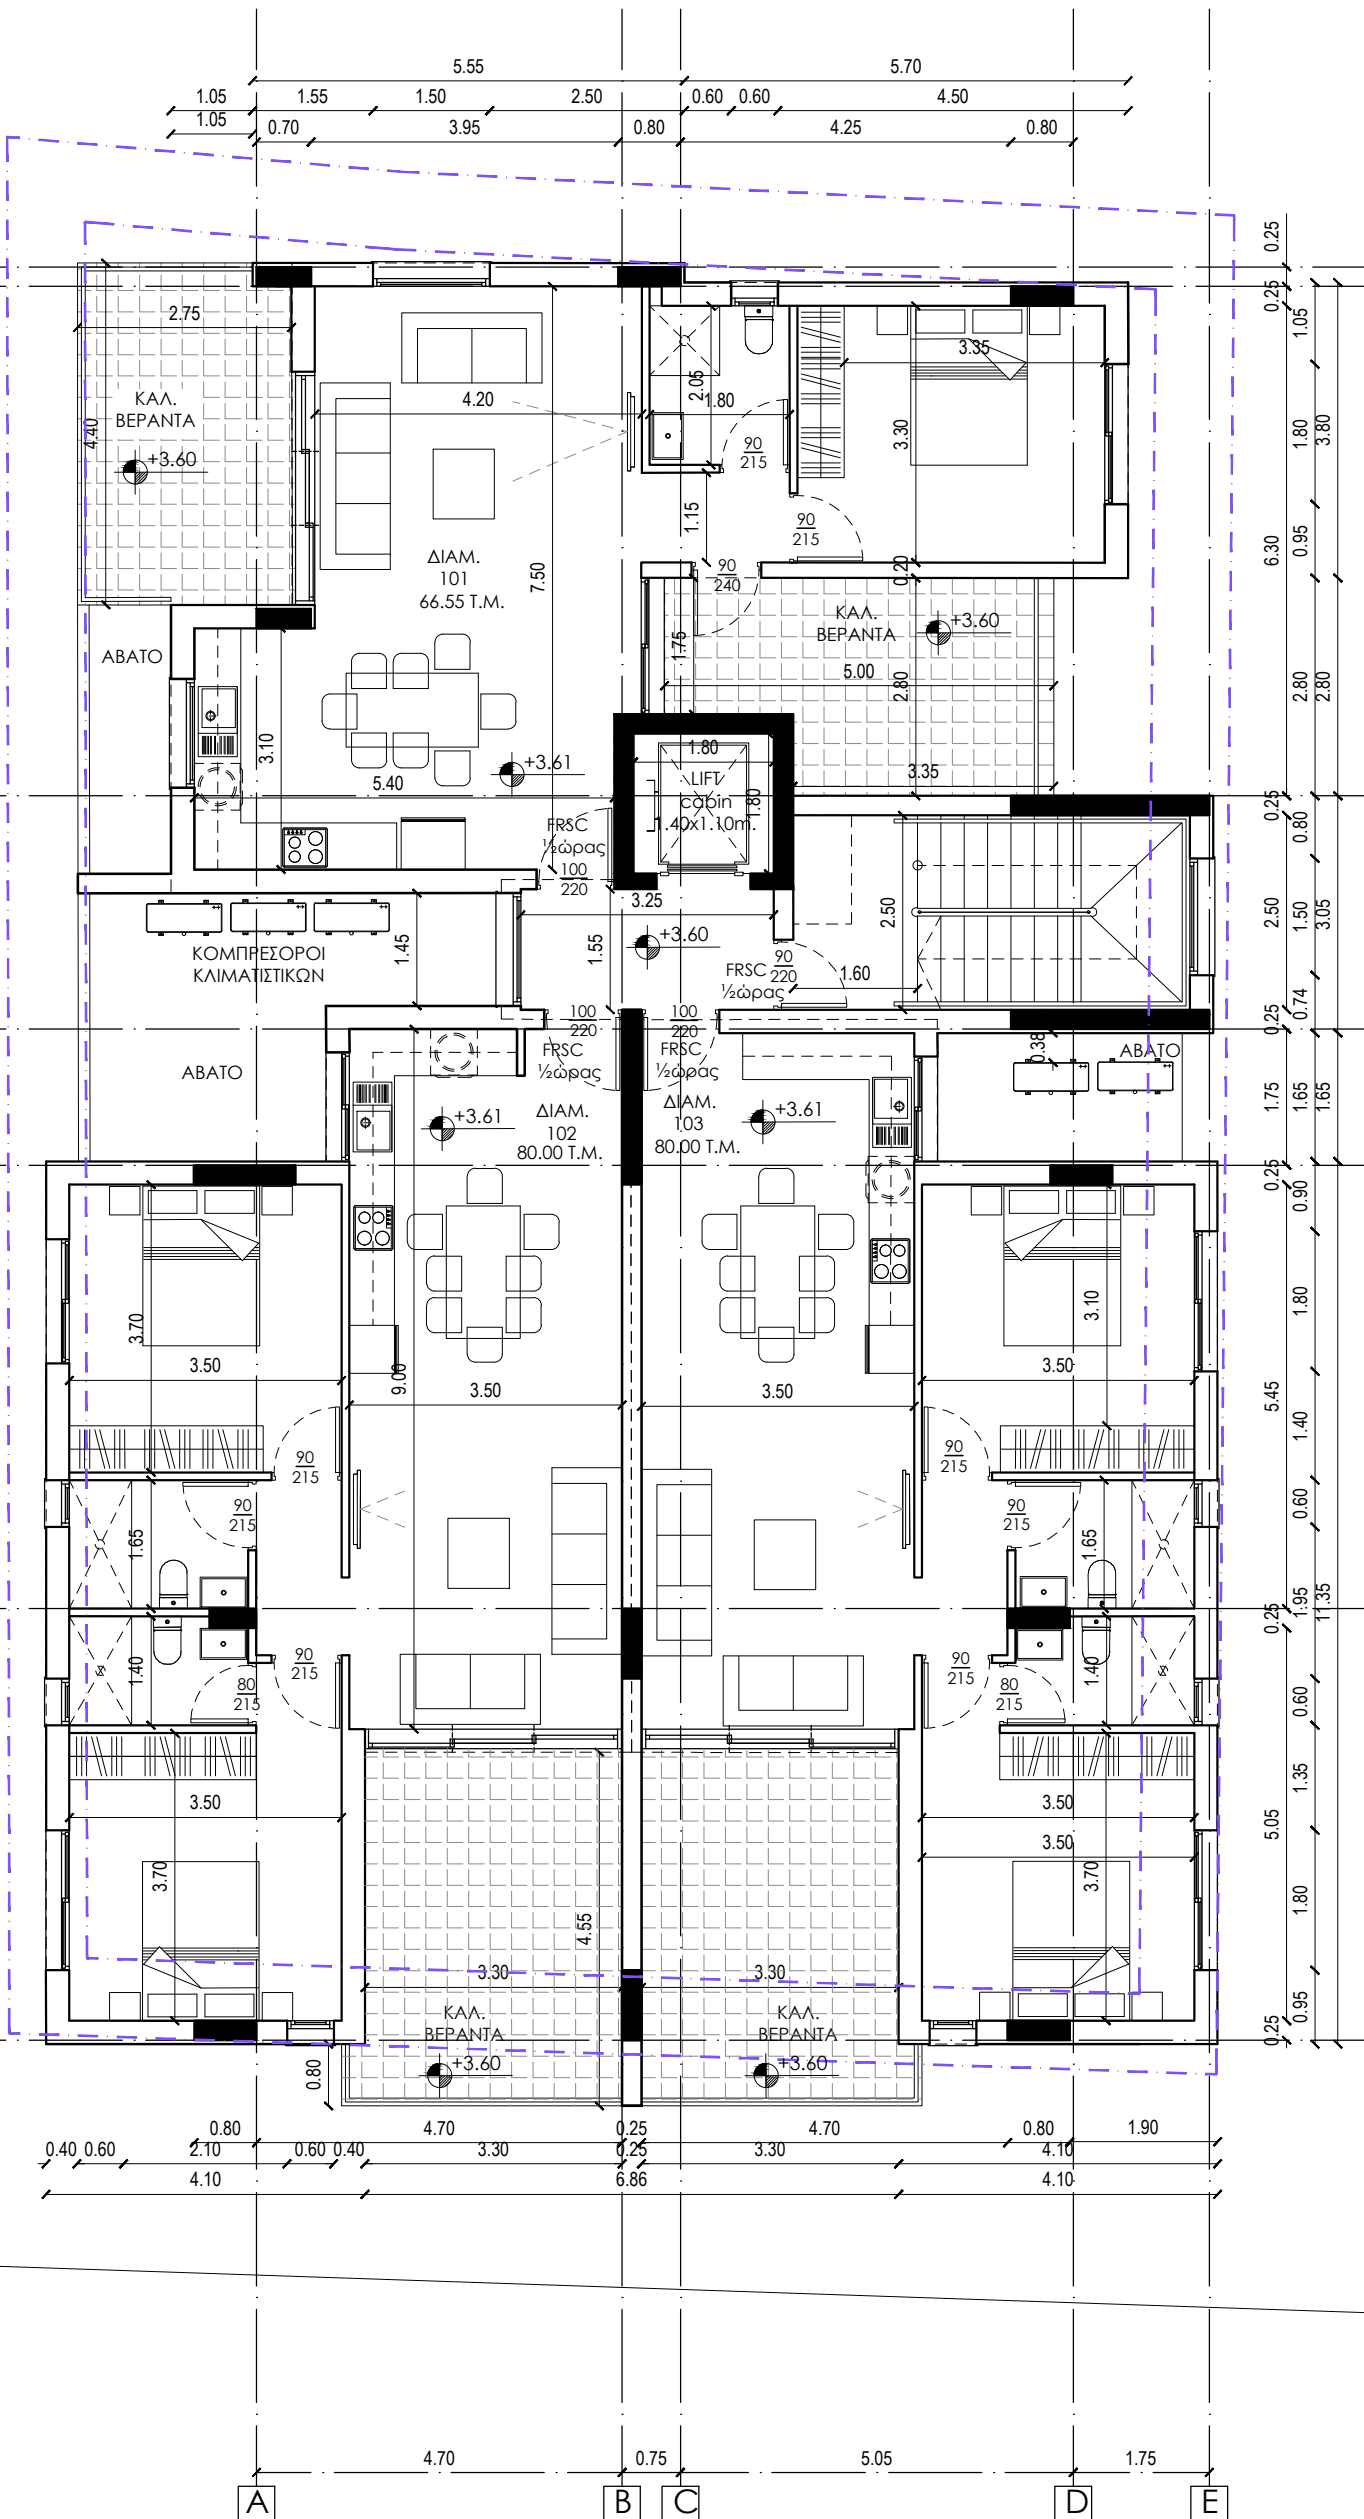

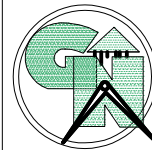

ARCHITECTURE OFFICE
G&N GEORGIOU

Architects - Engineers - Consultants


ΠΑΦΟΥ 41, 3051 ΛΕΜΕΣΟΣ

Τηλέφωνο, : 25566056, 25567050

Φάξ, : 25569898, 25569898

E-Mail: nikig7@cytanet.com.cy

ΜΕΛΗ ΕΠΙΣΤΗΜΟΝΙΚΟΥ ΤΕΧΝΙΚΟΥ
ΕΠΙΜΕΛΗΤΗΡΙΟΥ ΚΥΠΡΟΥ
Α.Μ: Α018902/Α012338

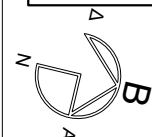

ΕΜΒΑΔΟ ΟΙΚΟΠΕΔΟΥ.....682.....
ΖΩΝΗΚα3.....
Σ.Δ.140% = 954.8τ.μ. (5%=47.74τ.μ.) σύνολο=1002,54τ.μ.....
Π.Κ.50% =341τ.μ.....
ΑΡ.ΟΡΟΦΩΝ ...4.....ΥΨΟΣ ..17 μ.....

ΕΡΓΟ

ΤΕΤΡΑΩΡΟΦΗ ΠΟΛΥΚΑΤΟΙΚΙΑ

ΙΔΙΟΚΤΗΤΗΣ

ΘΕΣΗ ΕΡΓΟΥ

ΦΑΣΗ ΣΧΕΔΙΩΝ

ΠΡΟΣΧΕΔΙΟ

ΤΙΤΛΟΣ ΣΧΕΔΙΟΥ
ΚΑΤΟΨΗ 2+3ΟΥ
ΟΡΟΦΟΥ

ΤΟΠΟΘΕΣΙΑ
ΛΕΜΕΣΟΣ

ΣΧΕΔΙΑΣΗ
Ν.Σ. & Χ.Γ.


ΚΛΙΜΑΚΑ
1:100 A3

NOVEMBER
2024

Α/Α ΑΡΧΕΙΟΥ

Α/Α ΣΧΕΔΙΟΥ

A-03

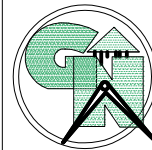

ARCHITECTURE OFFICE
G&N GEORGIOU

Architects - Engineers - Consultants


ΠΑΦΟΥ 41, 3051 ΛΕΜΕΣΟΣ

Τηλέφωνο, : 25566056, 25567050

Φάξ, : 25569898, 25569898

E-Mail: nikig7@cytanet.com.cy

ΜΕΛΗ ΕΠΙΣΤΗΜΟΝΙΚΟΥ ΤΕΧΝΙΚΟΥ
ΕΠΙΜΕΛΗΤΗΡΙΟΥ ΚΥΠΡΟΥ
Α.Μ: Α018902/Α012338

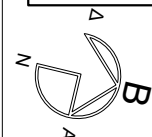

ΕΜΒΑΔΟ ΟΙΚΟΠΕΔΟΥ.....682.....
ΖΩΝΗΚα3.....
Σ.Δ.140% = 954.8τ.μ. (5%=47.74τ.μ.) σύνολο=1002,54τ.μ.....
Π.Κ.50% =341τ.μ.....
ΑΡ.ΟΡΟΦΩΝ ...4.....ΥΨΟΣ ...17 μ.....

ΕΡΓΟ

ΤΕΤΡΑΩΡΟΦΗ ΠΟΛΥΚΑΤΟΙΚΙΑ

ΙΔΙΟΚΤΗΤΗΣ

ΘΕΣΗ ΕΡΓΟΥ

ΦΑΣΗ ΣΧΕΔΙΩΝ

ΠΡΟΣΧΕΔΙΟ

ΤΙΤΛΟΣ ΣΧΕΔΙΟΥ
ΚΑΤΟΨΗ 2+3ΟΥ
ΟΡΟΦΟΥ

ΤΟΠΟΘΕΣΙΑ
ΛΕΜΕΣΟΣ

ΣΧΕΔΙΑΣΗ
Ν.Σ. & Χ.Γ.


ΚΛΙΜΑΚΑ
1:100 A3

NOVEMBER
2024

Α/Α ΑΡΧΕΙΟΥ

Α/Α ΣΧΕΔΙΟΥ

A-03

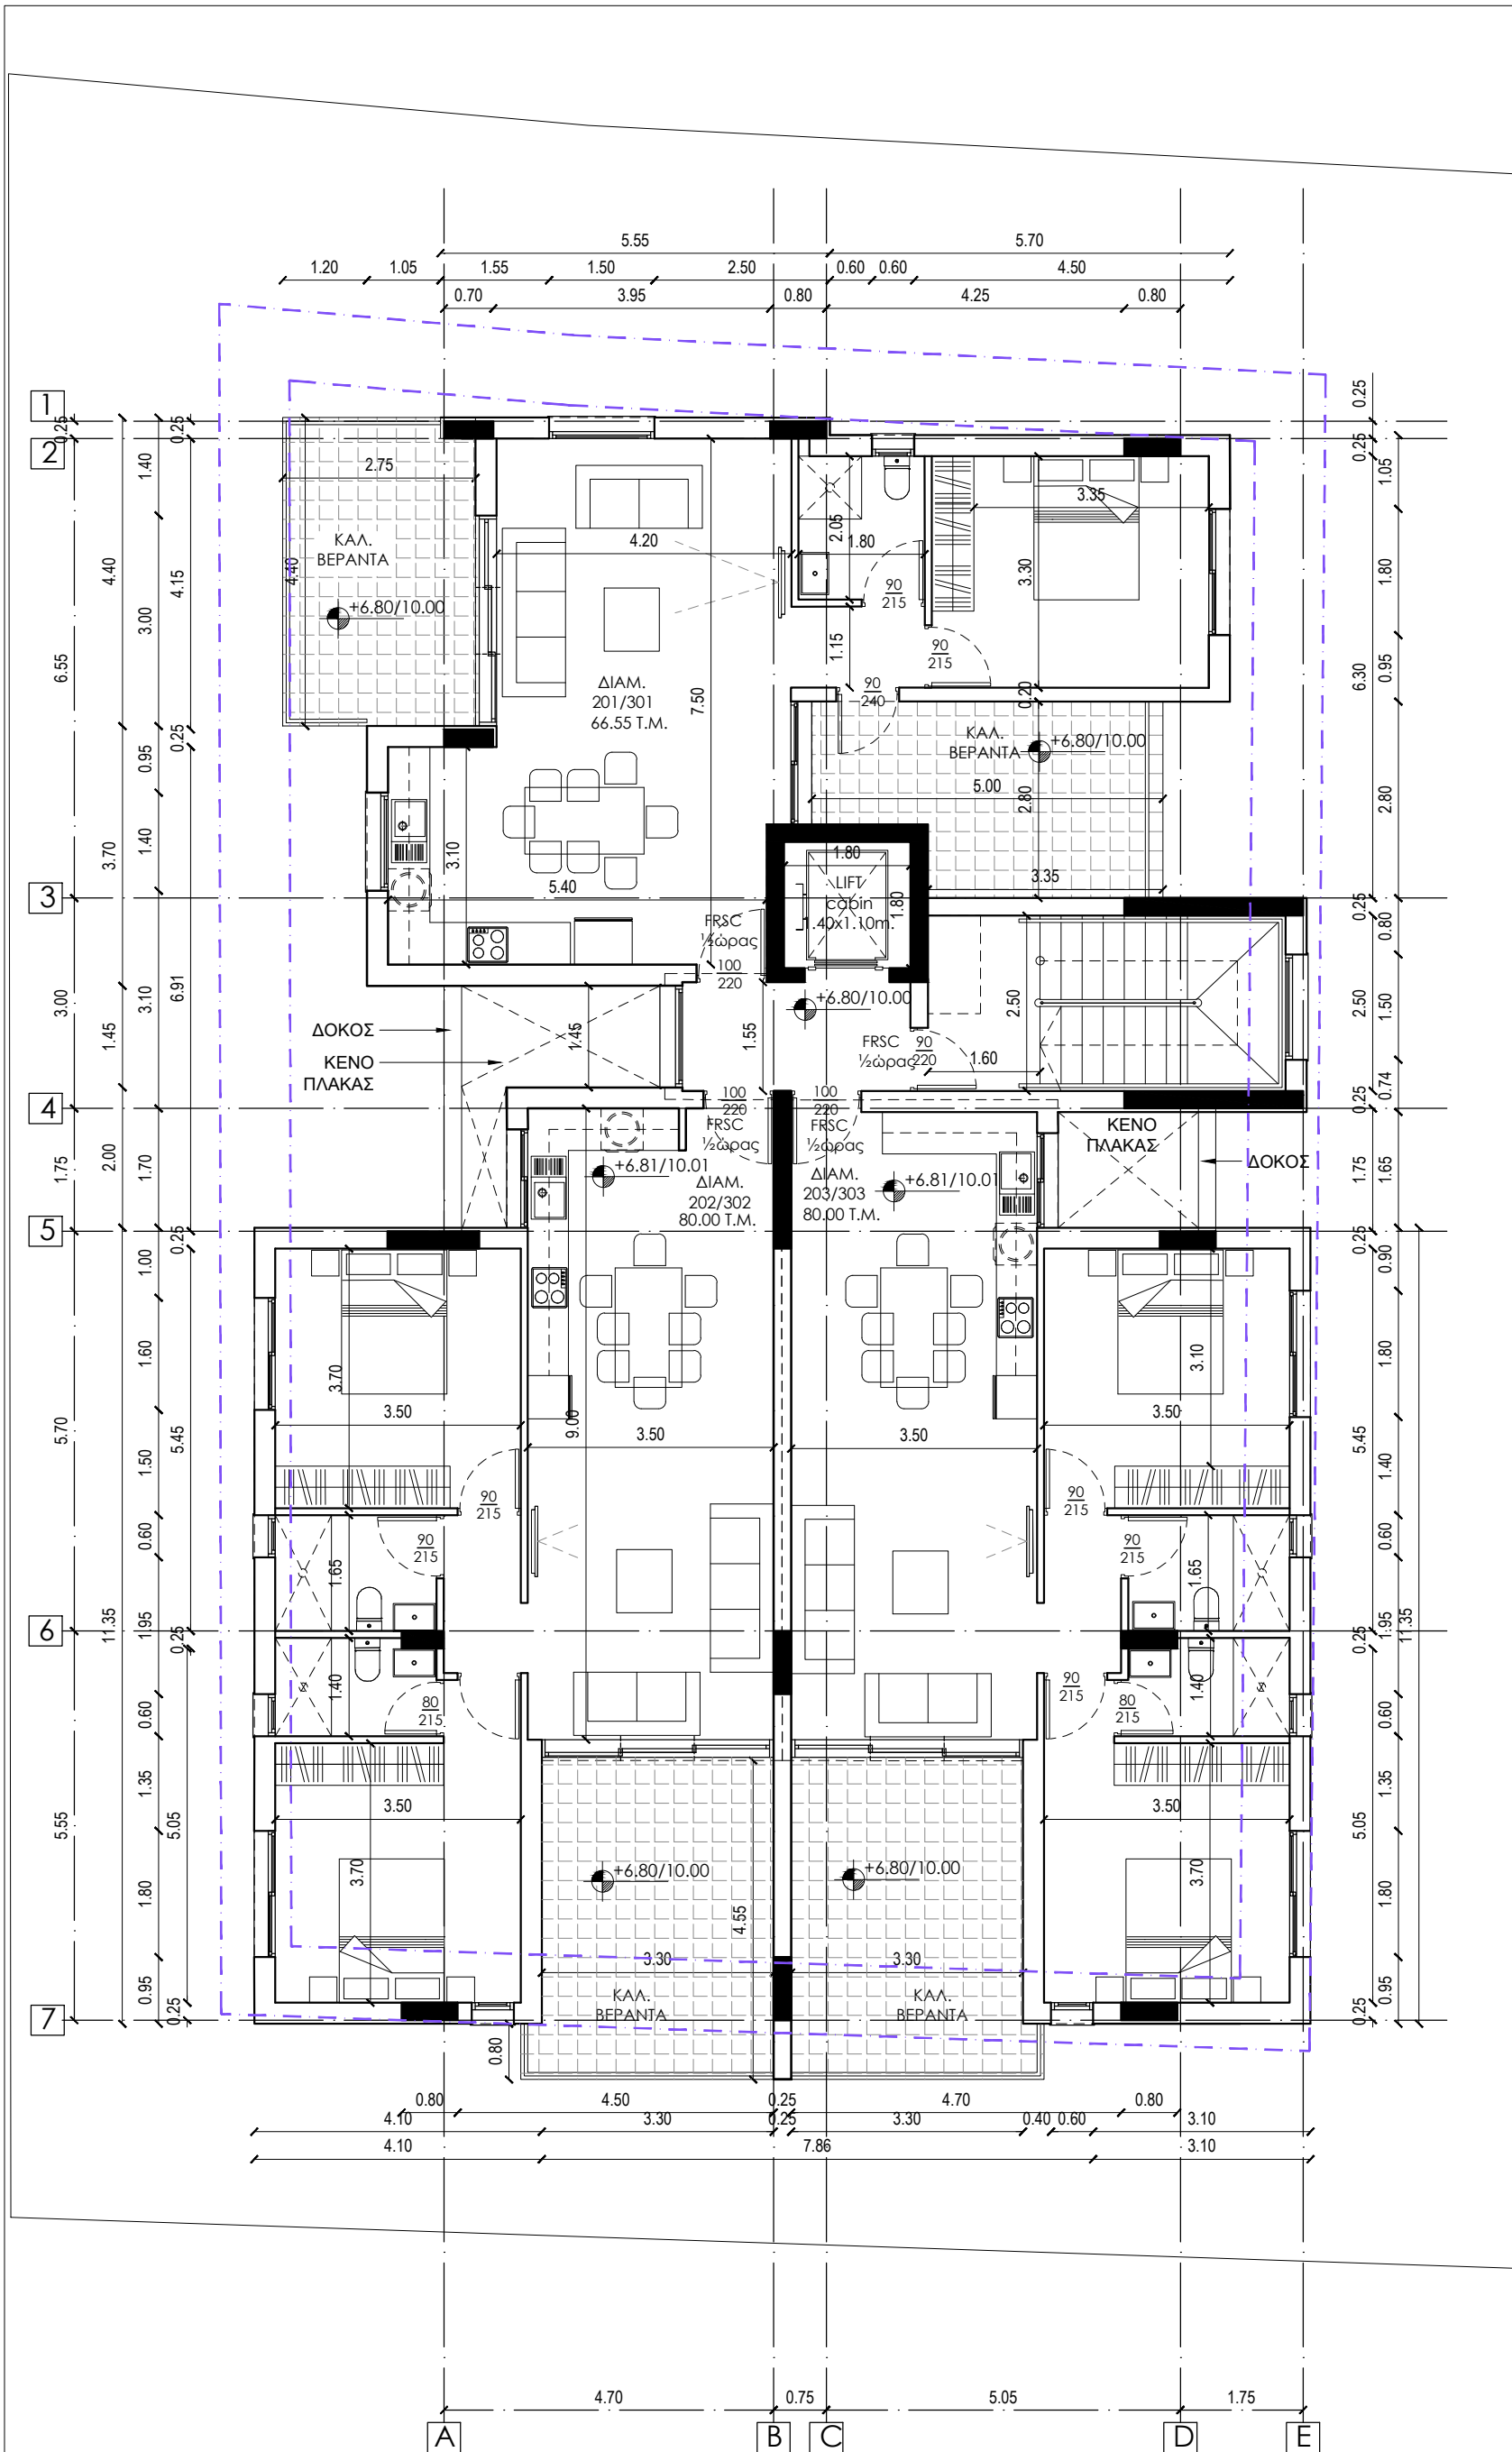



ΠΑΦΟΥ 41, 3051 ΛΕΜΕΣΟΣ
Τηλέφωνα, : 25566056, 25567050
Φάξ, : 25569898, 25569898
E-Mail: nikig7@cytanet.com.cy

ΕΜΒΑΔΟ ΟΙΚΟΠΕΔΟΥ.....682.....
 ΖΩΝΗ ...Κα3.....
 Σ Δ140% = 954,8τ.μ. (5% = 47,74τ.μ.) σύνολο = 1002,54τ.μ.....
 Π.Κ.50% = 341τ.μ.....
 ΑΡ. ΟΡΟΦΩΝ ...4.....ΥΨΟΣ ...17 μ.....

ΤΕΤΡΑΩΡΟΦΗ ΠΟΛΥΚΑΤΟΙΚΙΑ

ΘΕΣΗ ΕΡΓΟΥ

ΠΡΟΣΧΕΔΙΟ

ΤΟΠΟΘΕΣΙΑ


ΛΕΜΕΣΟΣ

ΚΛΙΜΑΚΑ

1:100 A3

A/A APXETOV

A/A ΣΧΕΔΙΟΥ
A-04

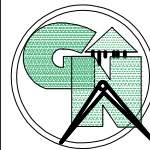


ARCHITECTURE OFFICE
G&N GEORGIU


Architects - Engineers - Consultants

ΠΑΦΟΥ 41, 3051 ΛΕΜΕΣΟΣ
Τηλέφωνο, : 25566056, 25567050
Φάξ, : 25569898, 25569898
E-Mail: nikig7@cytanet.com.cy

ΜΕΛΗ ΕΠΙΣΤΗΜΟΝΙΚΟΥ ΤΕΧΝΙΚΟΥ
ΕΠΙΜΕΛΗΤΗΡΙΟΥ ΚΥΠΡΟΥ
Α.Μ: Α018902/Α012338

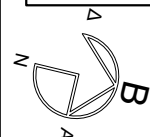

ΕΜΒΑΔΟ ΟΙΚΟΠΕΔΟΥ.....682.....
ΖΩΝΗΚα3.....
Σ.Δ.140% = 954.8τ.μ..(5%=47.74τ.μ.)σύνολο=1002,54τ.μ.....
Π.Κ.50% =341τ.μ.....
ΑΡ.ΟΡΟΦΩΝ ...4.....ΥΨΟΣ ..17 μ.....

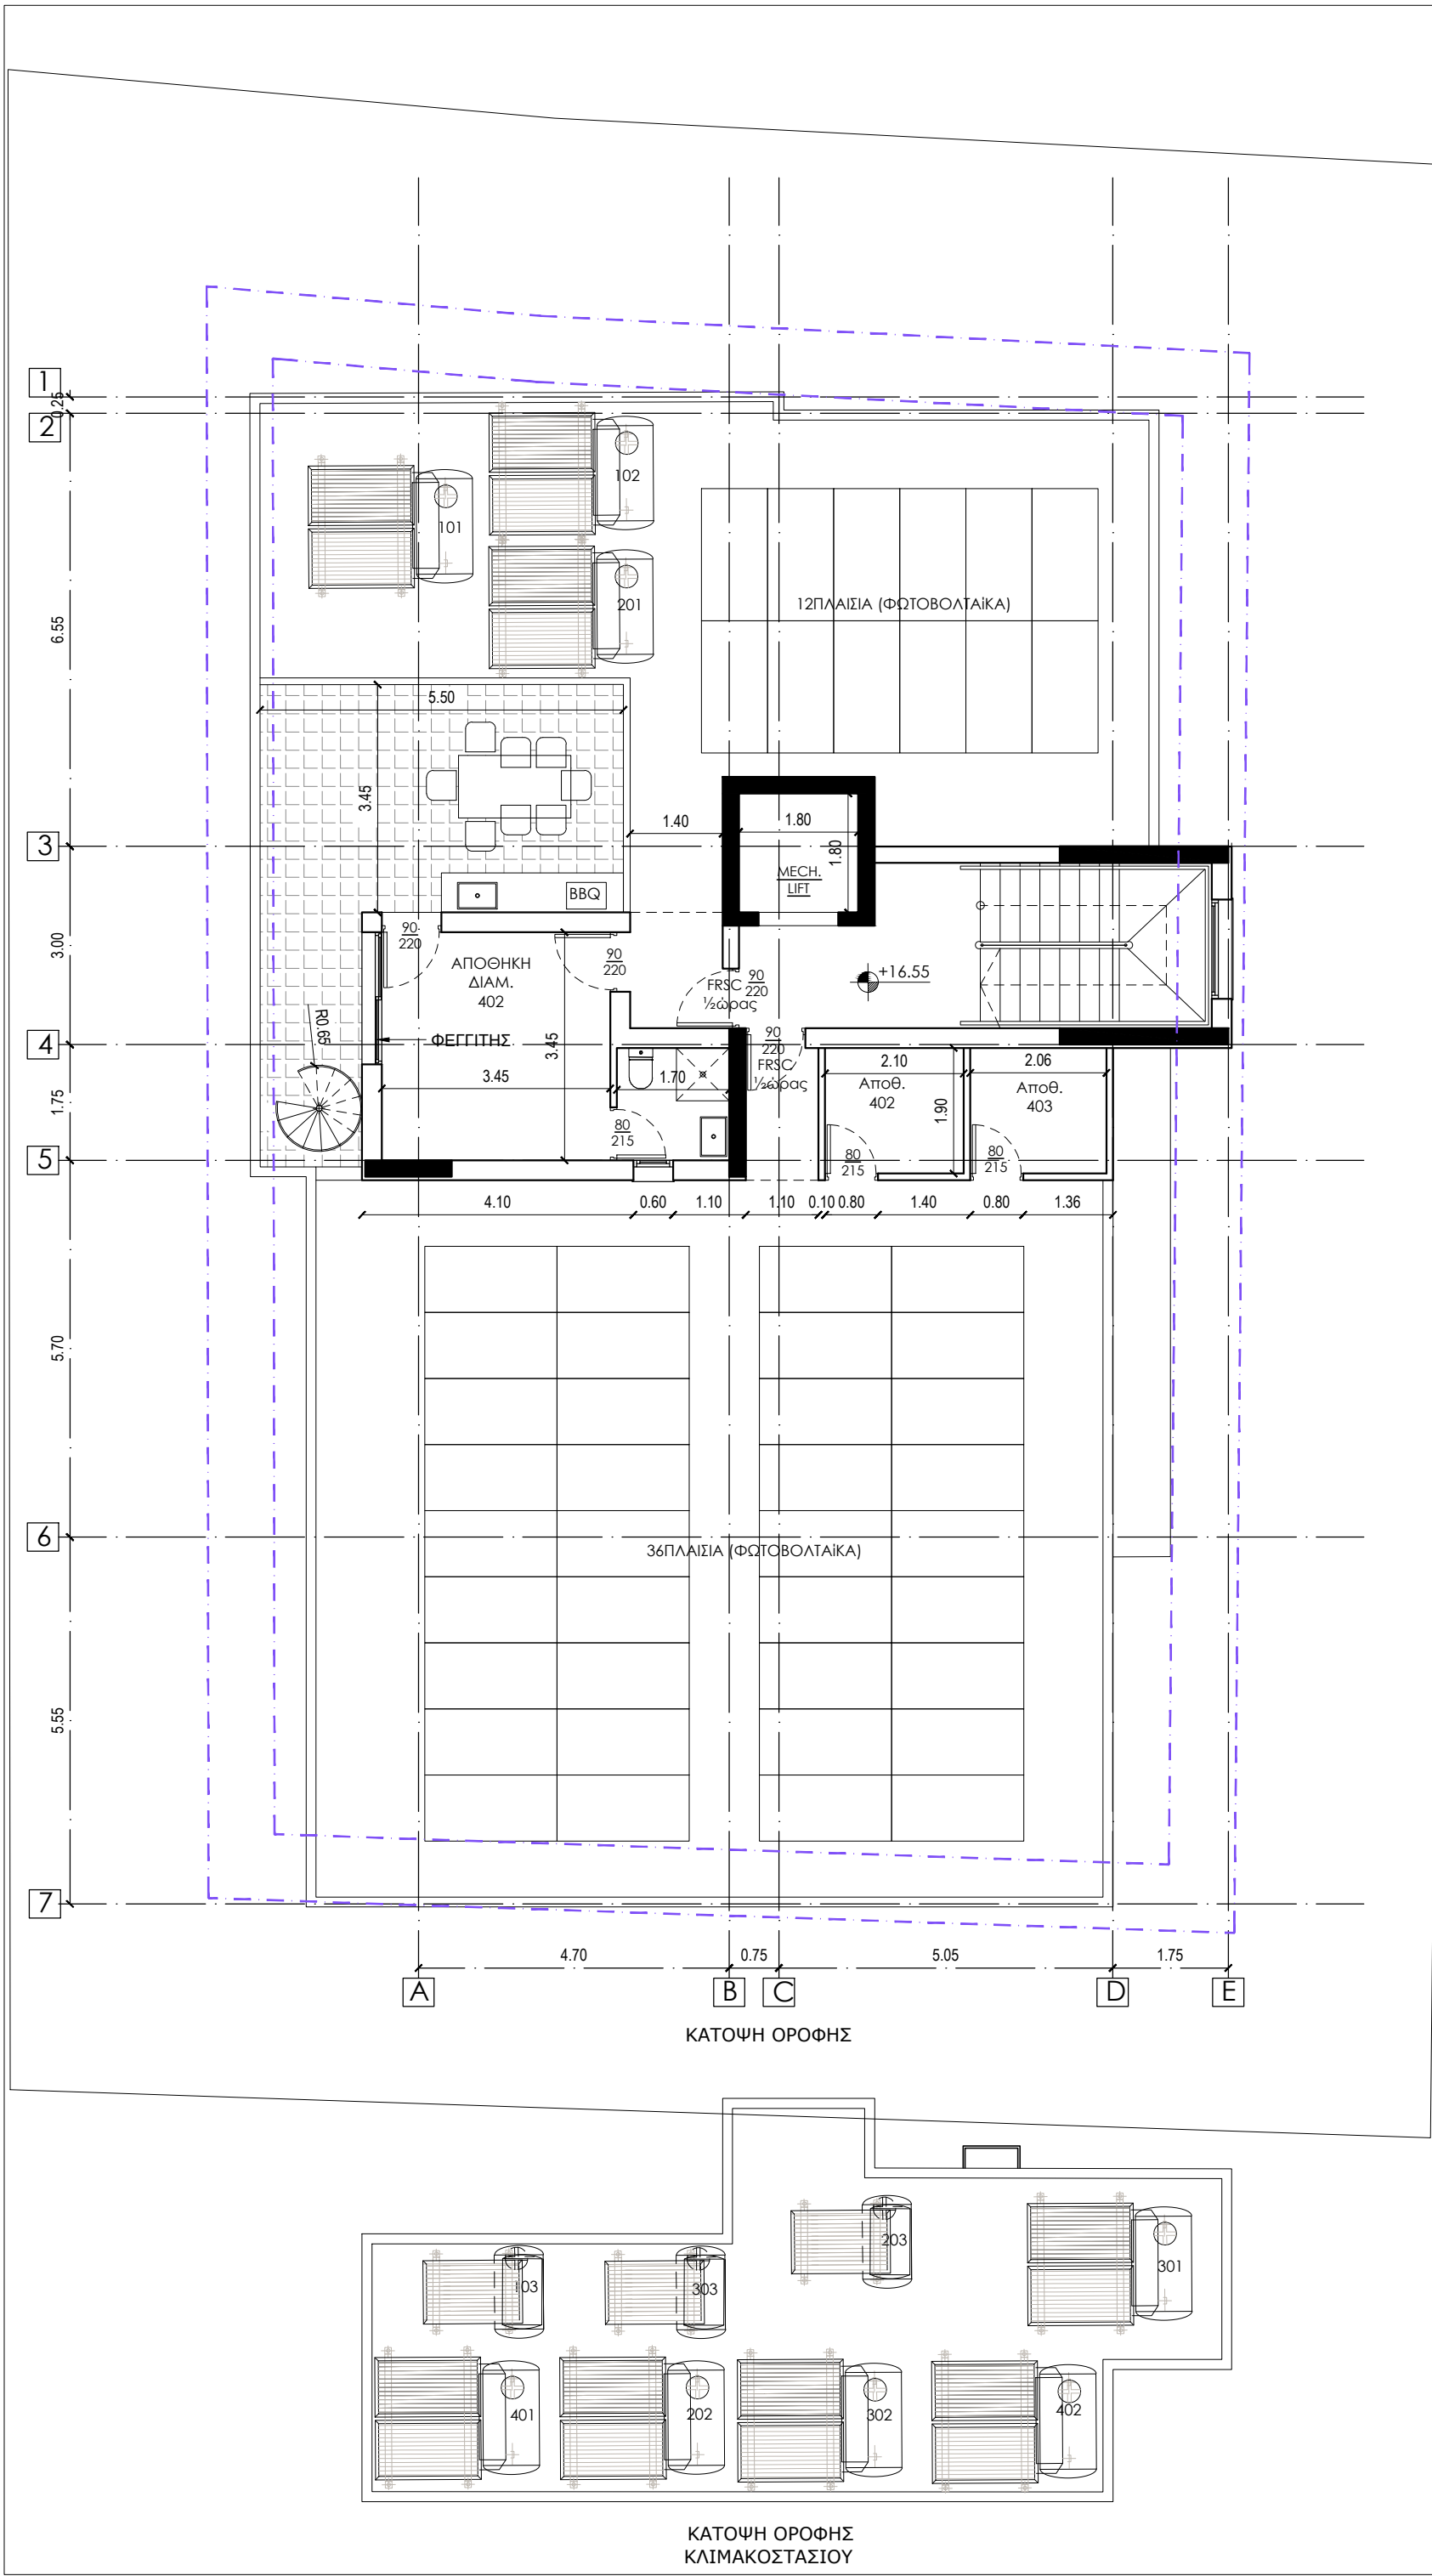

ΕΡΓΟ
ΤΕΤΡΑΩΡΟΦΗ ΠΟΛΥΚΑΤΟΙΚΙΑ

ΙΔΙΟΚΤΗΤΗΣ

ΘΕΣΗ ΕΡΓΟΥ

ΦΑΣΗ ΣΧΕΔΙΩΝ
ΠΡΟΣΧΕΔΙΟ

ΤΙΤΛΟΣ ΣΧΕΔΙΟΥ
ΚΑΤΟΨΗ ΟΡΟΦΗΣ

ΤΟΠΟΘΕΣΙΑ
ΛΕΜΕΣΟΣ

ΣΧΕΔΙΑΣΗ
Ν.Σ. & Χ.Γ.

ΚΛΙΜΑΚΑ
1:100 A3

NOVEMBER 2024

A/A ΑΡΧΕΙΟΥ

A/A ΣΧΕΔΙΟΥ
A-05