

ΠΑΡΑΤΗΡΗΣΕΙΣ

▽ υφιστάμενο υψόμετρο
● προτεινόμενο υψόμετρο

τιμοθέα μαυρομούστακου
αρχιτέκτονας μηχανικός, Msc I A165158

email: timothea@nema.com.cy
τηλέφωνο: 99 917673
fax: 25 731233

ΕΡΓΟΔΟΤΗΣ:

NEMA
CONSTRUCTION & DEVELOPMENT

ΕΡΓΟ:

ΠΟΛΥΚΑΤΟΙΚΙΑ ΣΤΟΝ
ΑΓΙΟ ΑΘΑΝΑΣΙΟ


ΤΙΤΛΟΣ ΣΧΕΔΙΟΥ:

ΧΩΡΟΤΑΞΙΚΟ


ΠΡΟΣΑΝΑΤΟΛΙΣΜΟΣ:



ΜΕΛΕΤΗ:	ΣΧΕΔΙΟ:	ΑΡ. ΣΧΕΔΙΟΥ:
Τ.Μ.	Τ.Μ.	1
ΗΜΕΡΟΜΗΝΙΑ:	ΚΛΙΜΑΚΑ:	
11 / 2024	1:100	

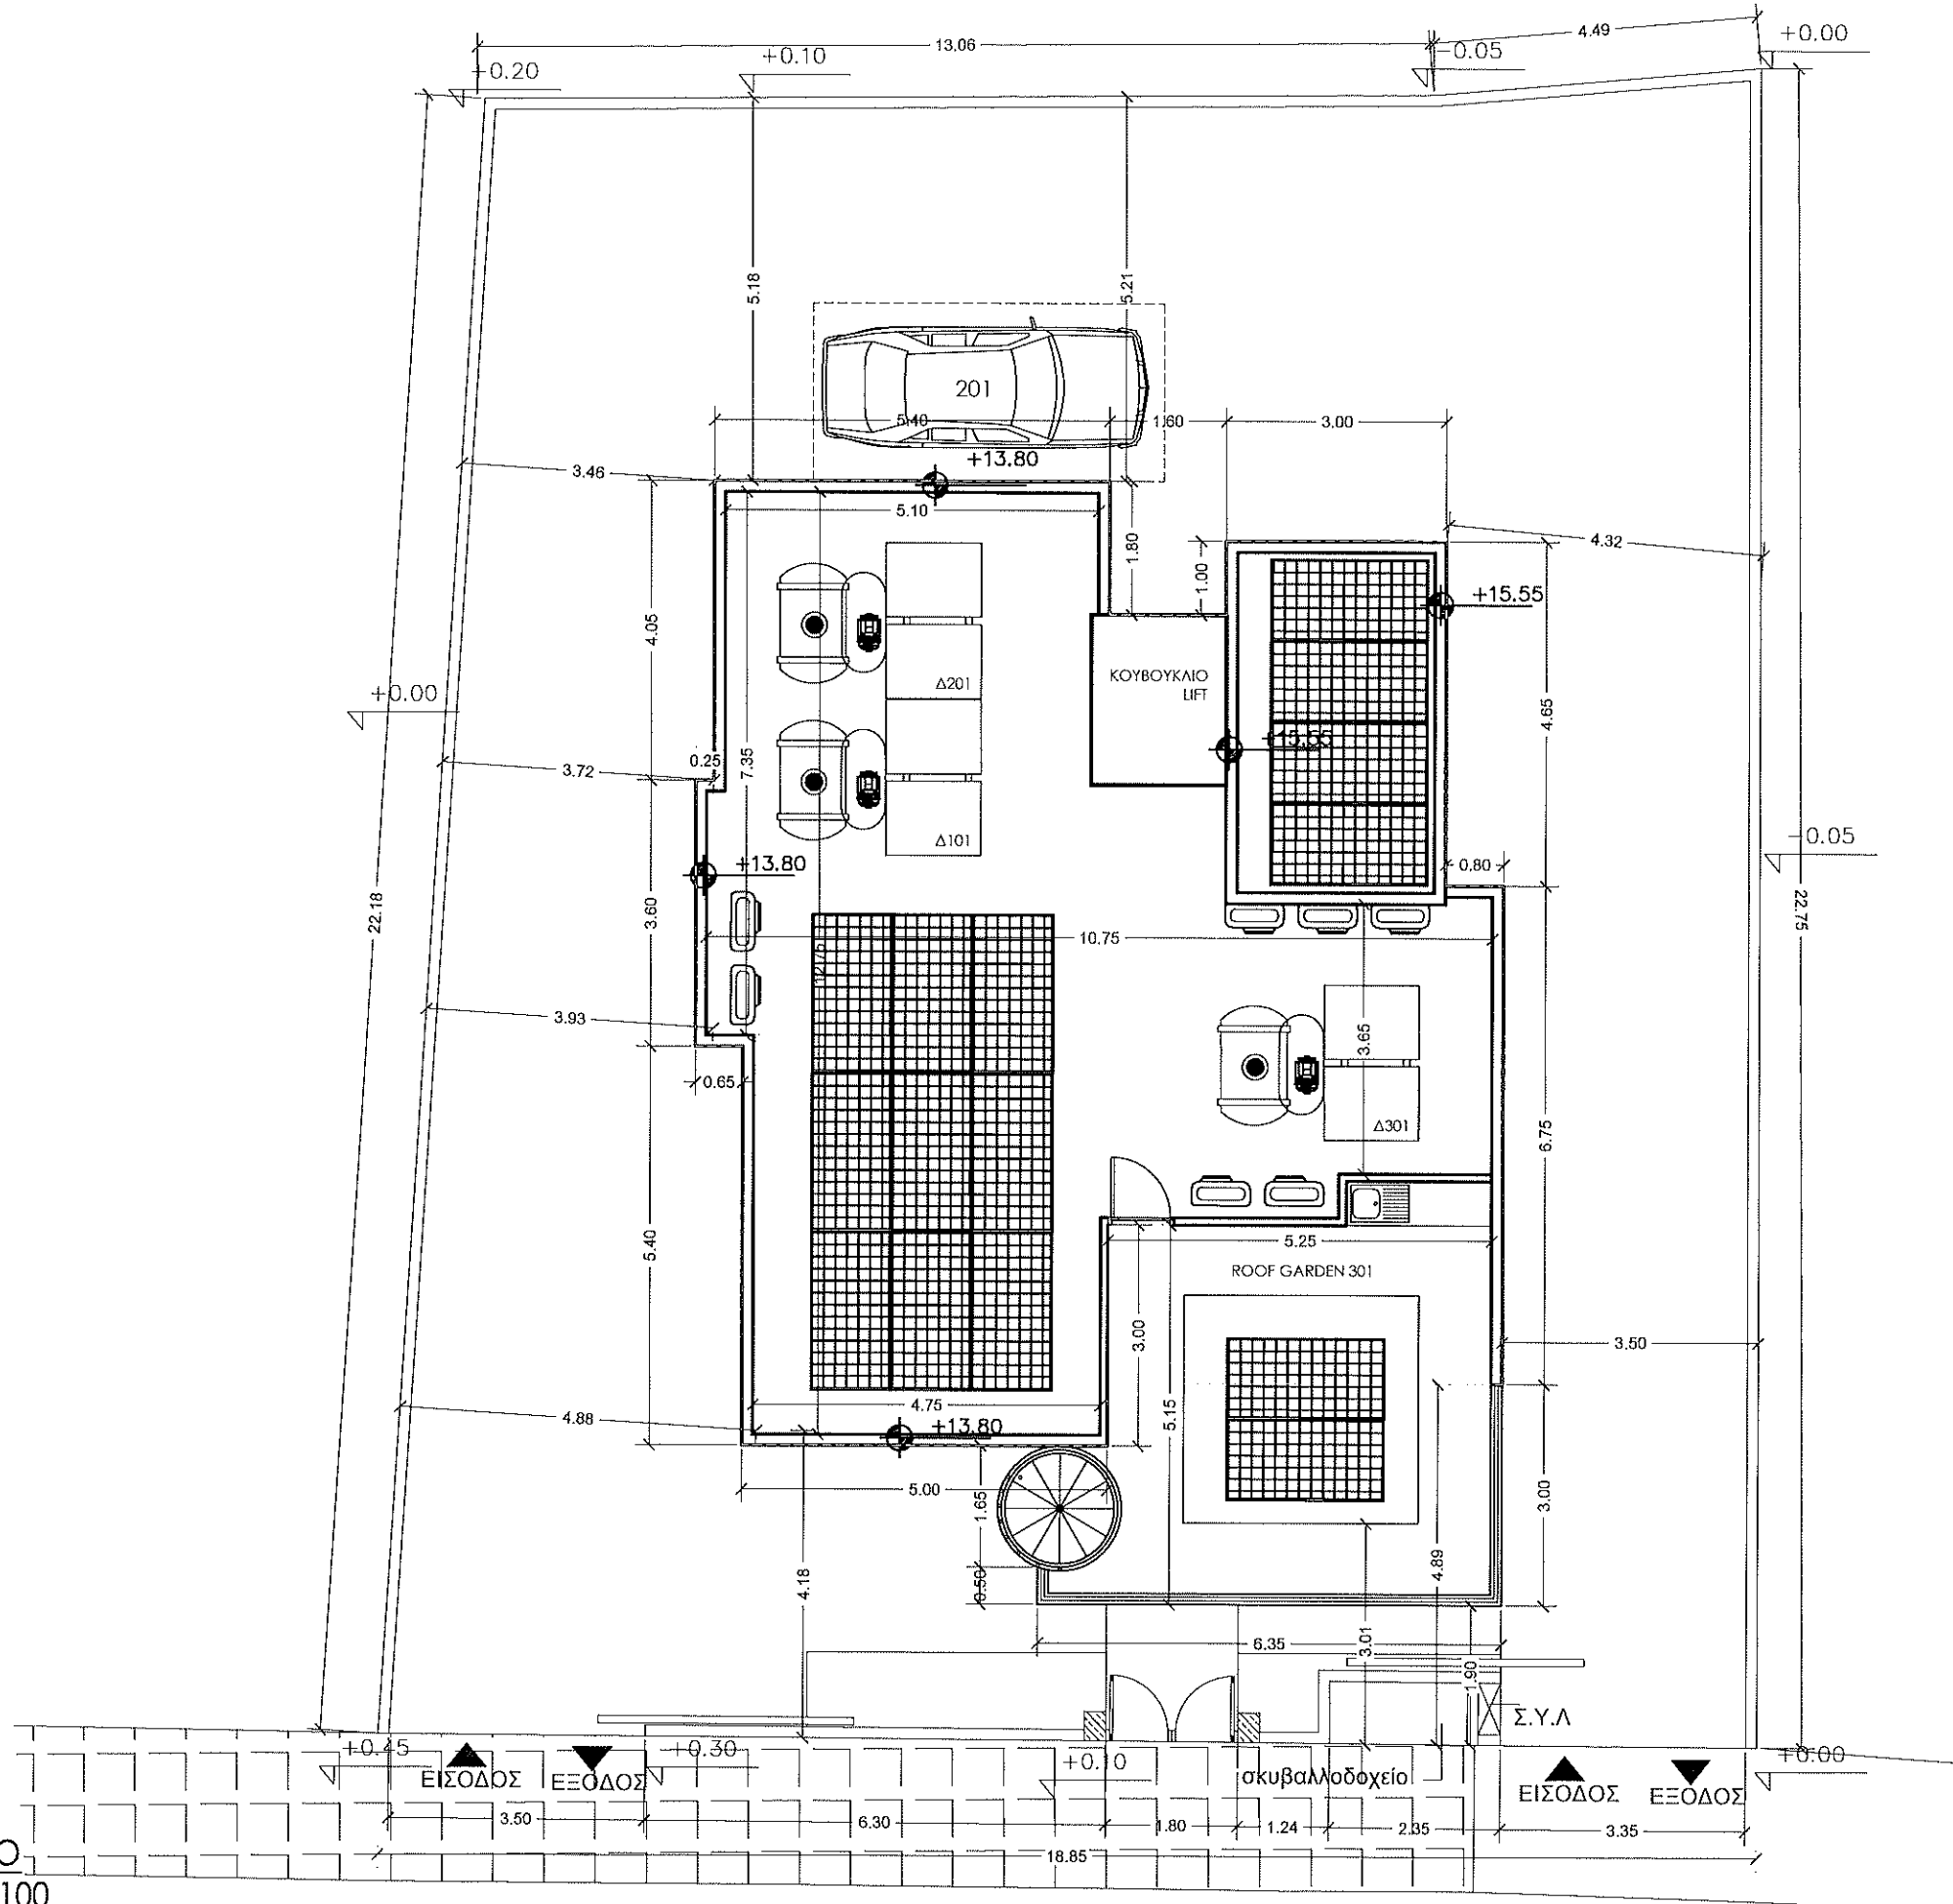

ΧΩΡΟΤΑΞΙΚΟ
ΚΛΙΜΑΚΑ 1:100

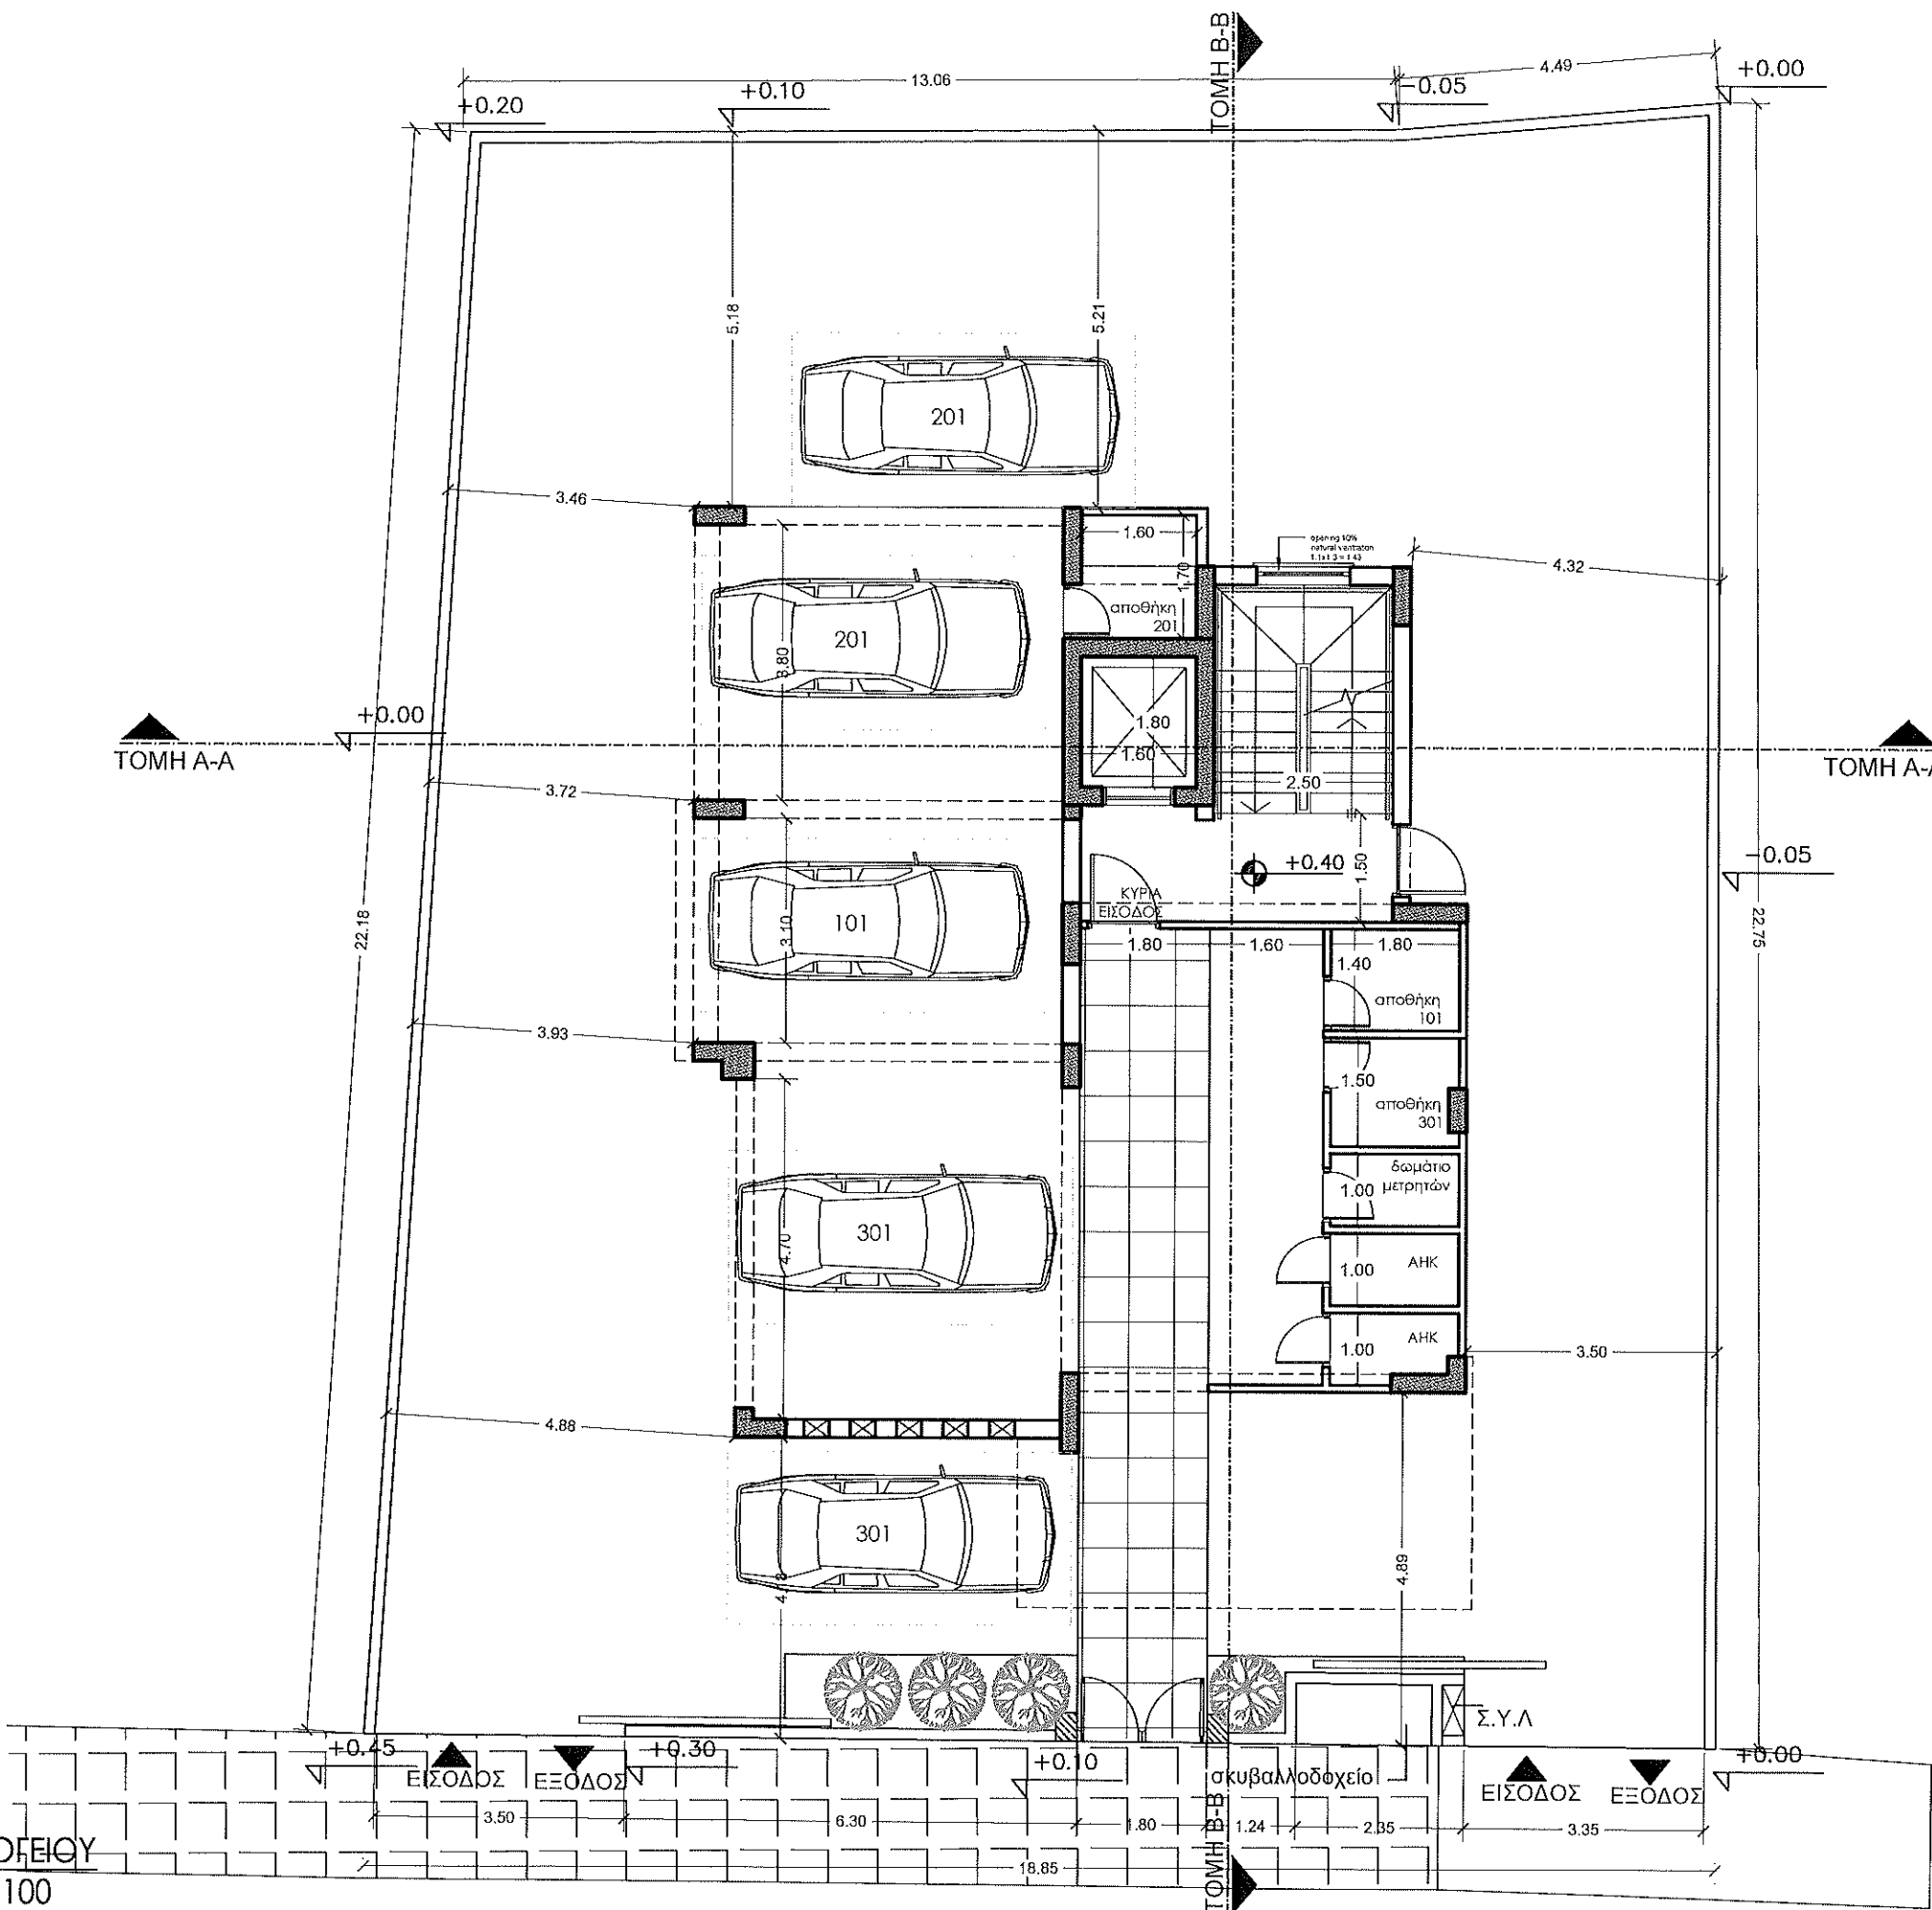

ΚΑΤΟΨΗ ΙΣΟΓΕΙΟΥ
ΚΛΙΜΑΚΑ 1:100

ΠΑΡΑΤΗΡΗΣΕΙΣ

- υφιστάμενο υψόμετρο
— προτεινόμενο υψόμετρο

τιμοθέα μαυρομούστακου
αρχιτέκτονας μηχανικός, Msc I A165158

email: timothea@nema.com.cy
τηλέφωνο: 99 917673
fax: 25 731233

ΕΡΓΟΔΟΤΗΣ:

NEMA
CONSTRUCTION & DEVELOPMENT

ΕΡΓΟ:

ΠΟΛΥΚΑΤΟΙΚΙΑ ΣΤΟΝ
ΑΓΙΟ ΑΘΑΝΑΣΙΟ


ΤΙΤΛΟΣ ΣΧΕΔΙΟΥ:

ΚΑΤΟΨΗ ΙΣΟΓΕΙΟΥ

ΠΡΟΣΑΝΑΤΟΛΙΣΜΟΣ:



ΜΕΛΕΤΗ:	ΣΧΕΔΙΟ:	ΑΡ. ΣΧΕΔΙΟΥ:
Τ.Μ.	Τ.Μ.	2
ΗΜΕΡΟΜΗΝΙΑ:	ΚΛΙΜΑΚΑ:	
11 / 2024	1:100	

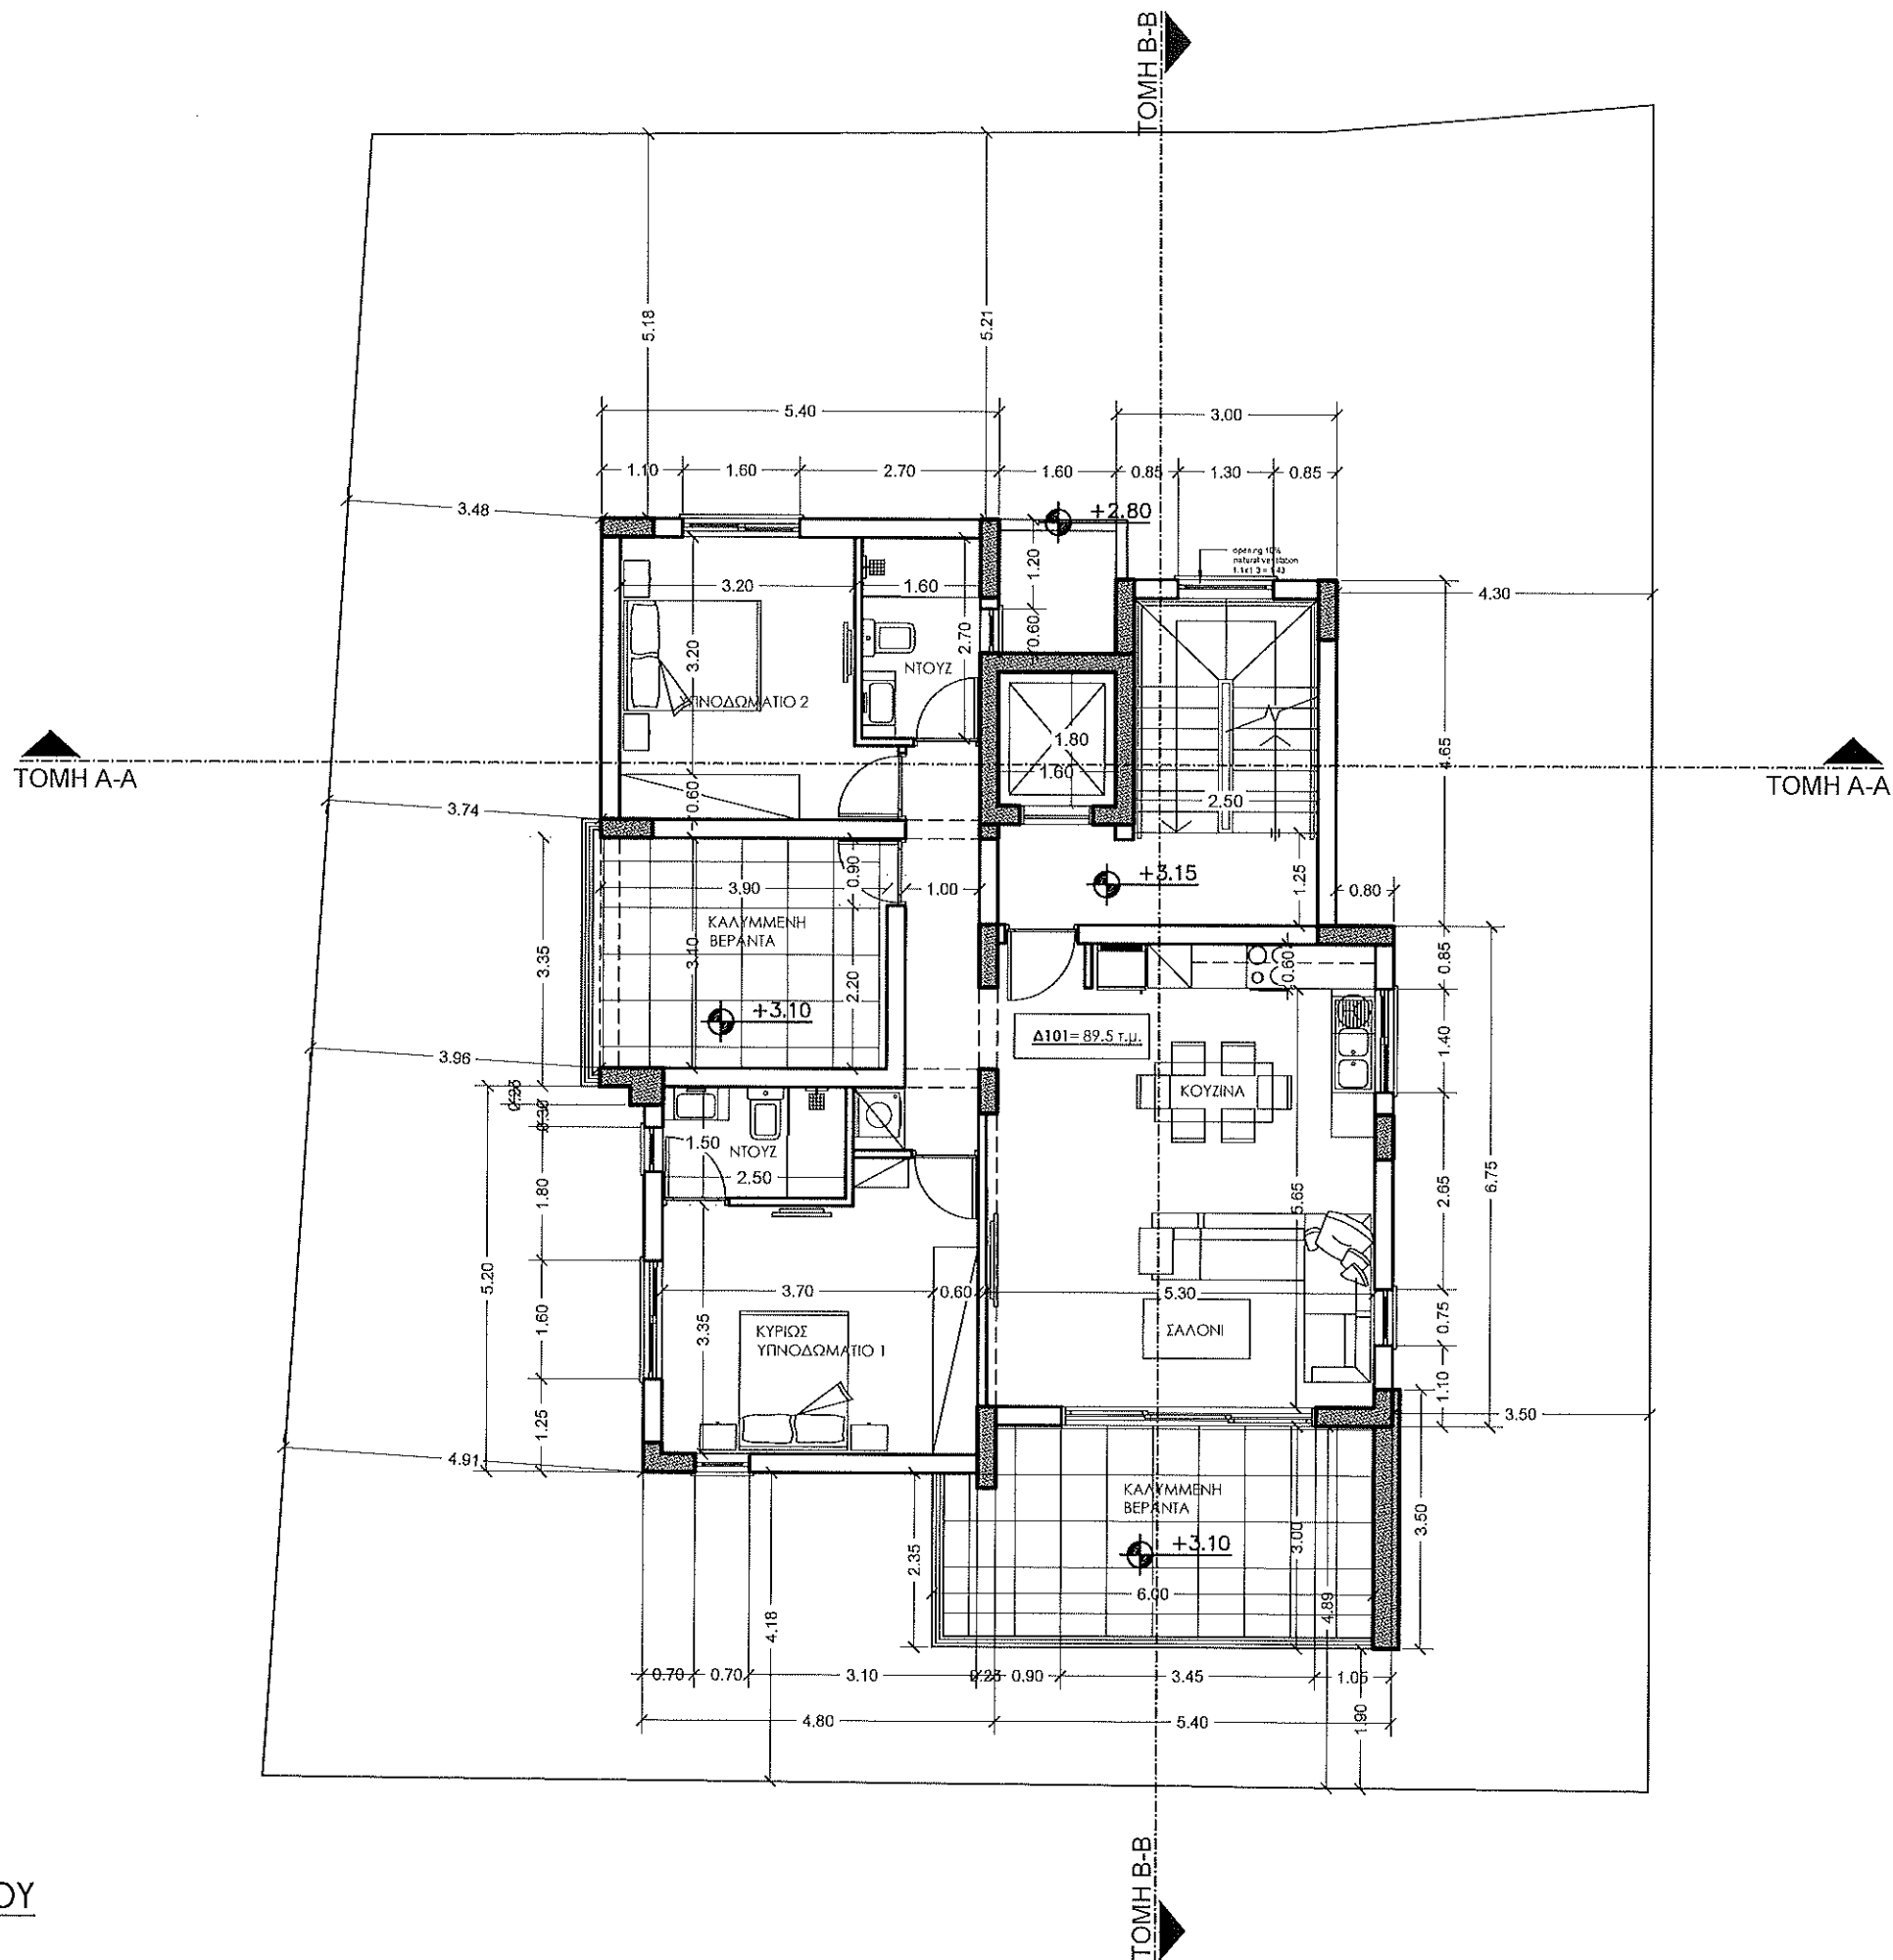

ΠΑΡΑΤΗΡΗΣΕΙΣ

- υφιστάμενο υψόμετρο
— προτεινόμενο υψόμετρο

τιμοθέα μαυρομούστακου
αρχιτέκτονας μηχανικός, Msc I A165158

email: timothea@nema.com.cy
τηλέφωνο: 99 917673
fax: 25 731233

ΕΡΓΟΔΟΤΗΣ:

NEMA
CONSTRUCTION & DEVELOPMENT

ΕΡΓΟ:

ΠΟΛΥΚΑΤΟΙΚΙΑ ΣΤΟΝ
ΑΓΙΟ ΑΘΑΝΑΣΙΟ


ΤΙΤΛΟΣ ΣΧΕΔΙΟΥ:

ΚΑΤΟΨΗ ΠΡΩΤΟΥ ΟΡΟΦΟΥ

ΠΡΟΣΑΝΑΤΟΛΙΣΜΟΣ:



ΜΕΛΕΤΗ:	ΣΧΕΔΙΟ:	ΑΡ. ΣΧΕΔΙΟΥ:
Τ.Μ.	Τ.Μ.	3
ΗΜΕΡΟΜΗΝΙΑ:	ΚΛΙΜΑΚΑ:	
11 / 2024	1:100	

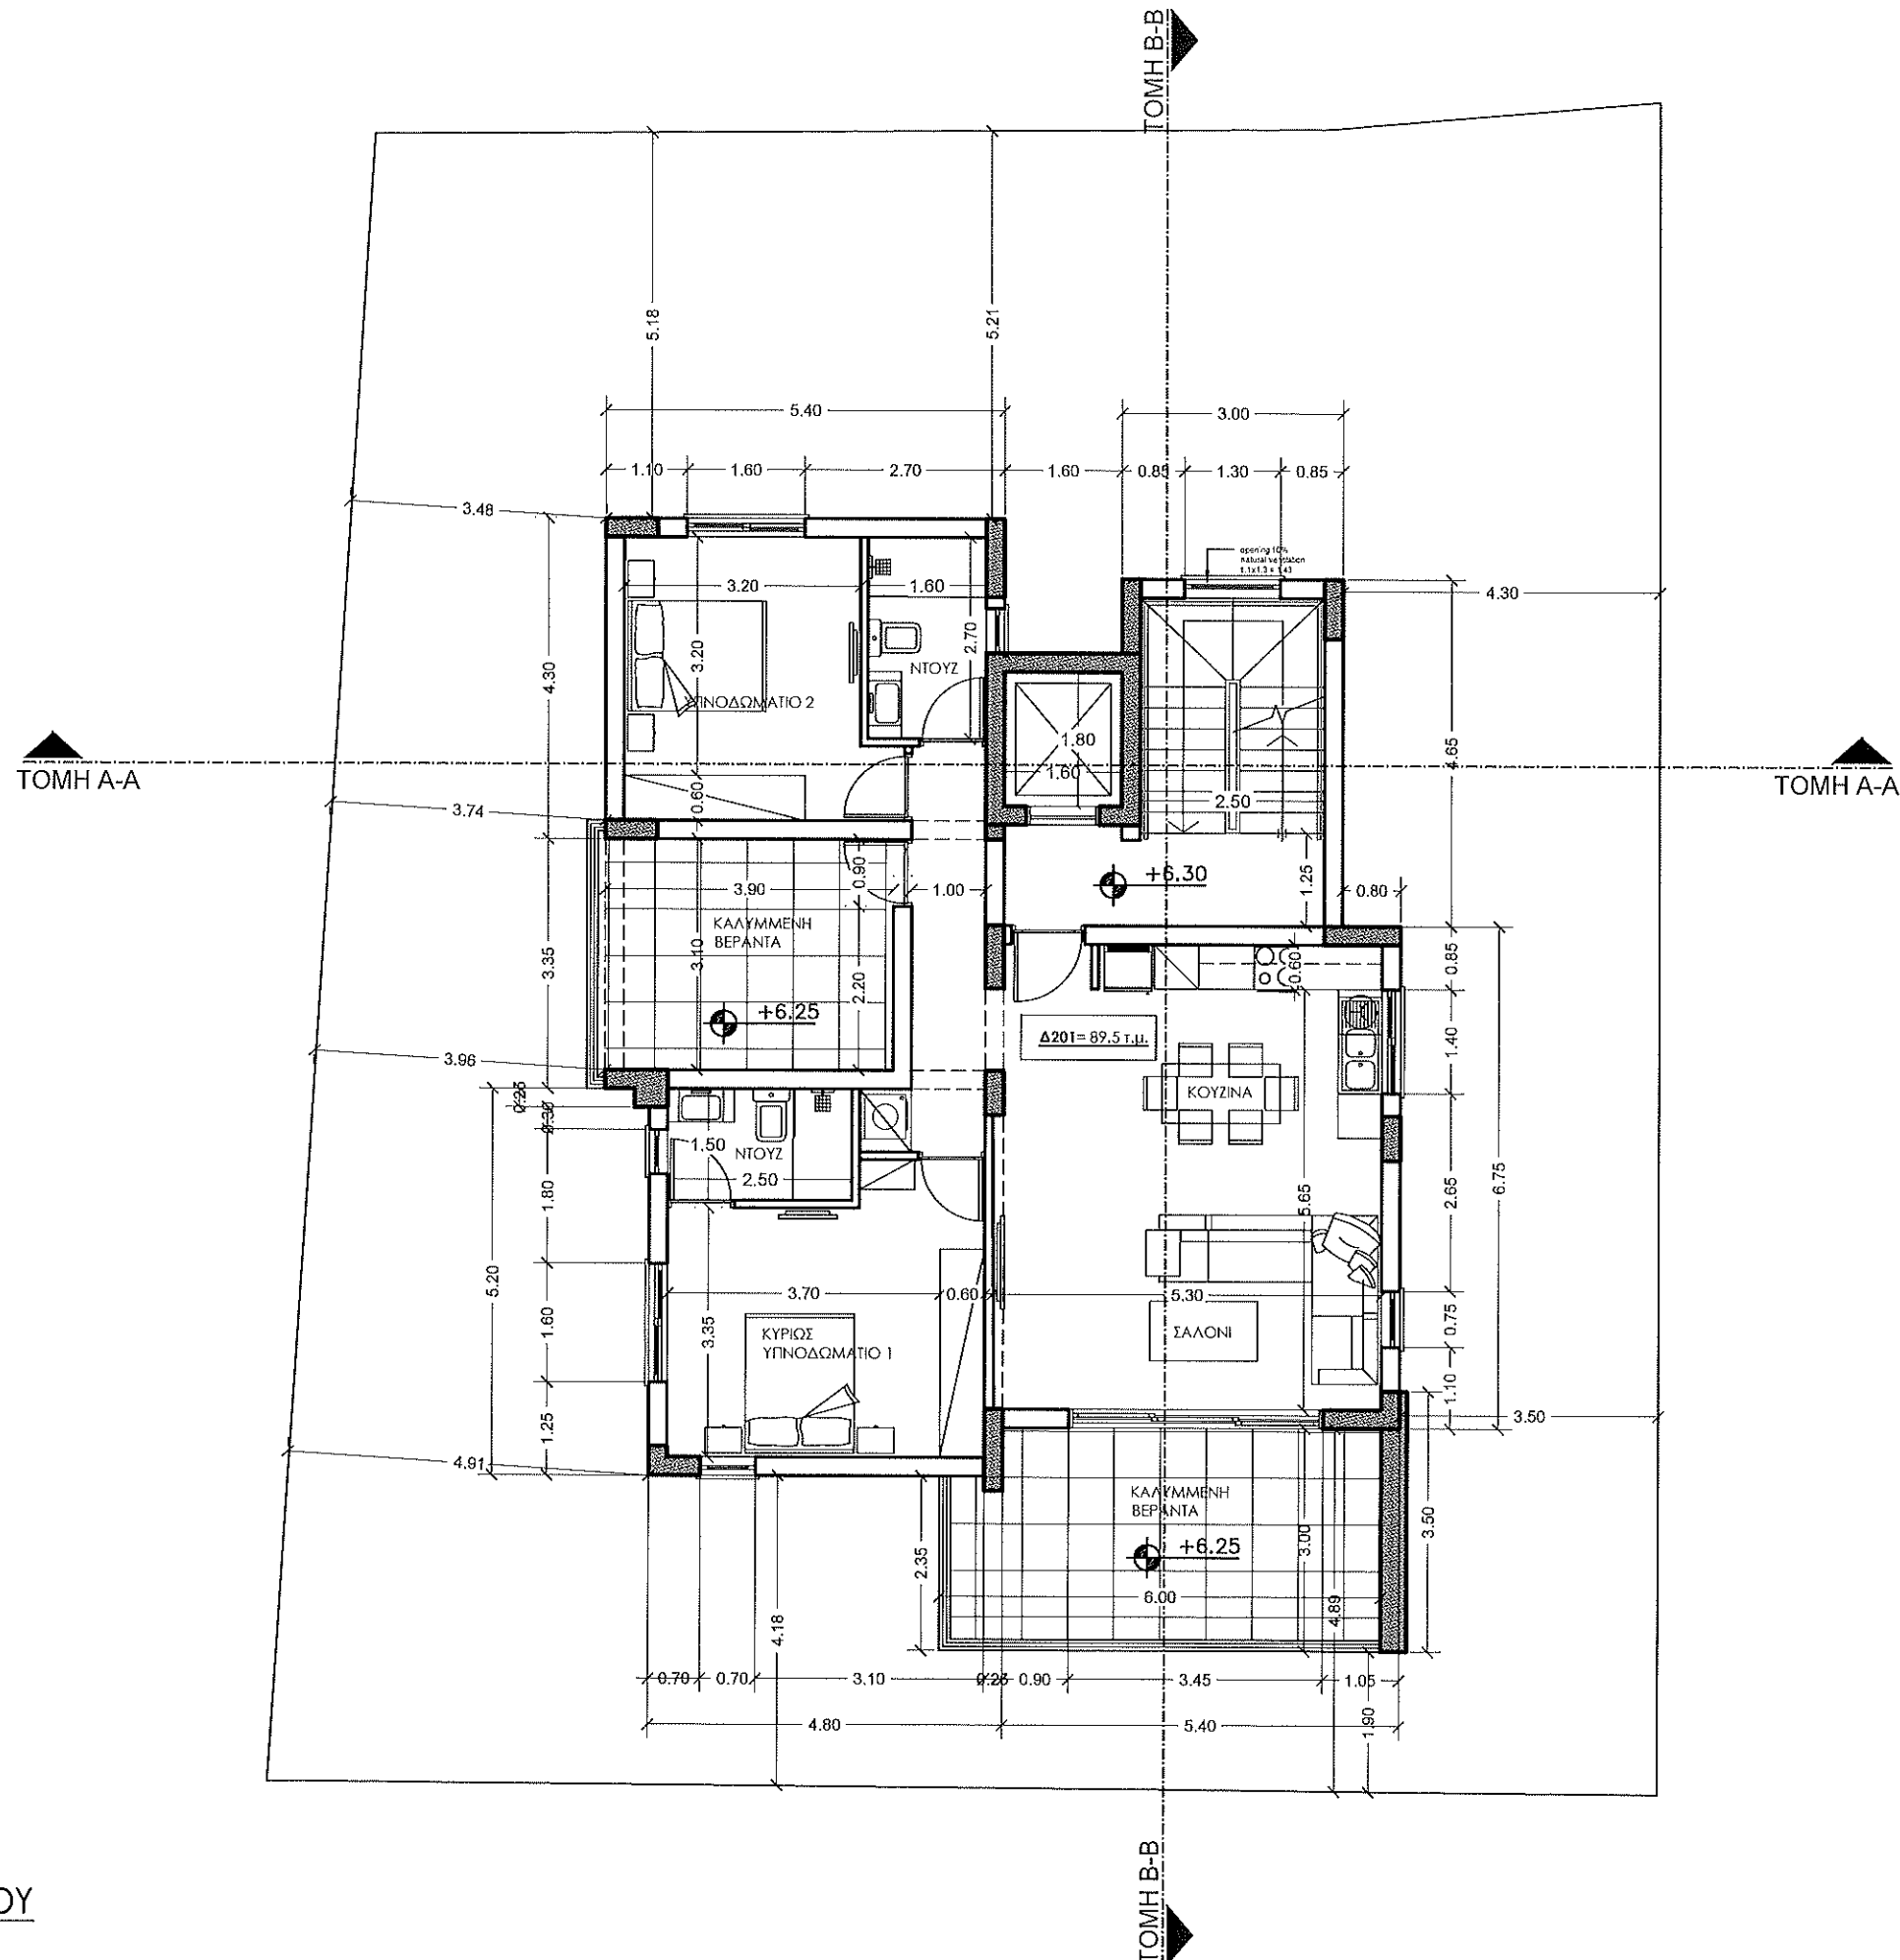

ΠΑΡΑΤΗΡΗΣΕΙΣ

- υφιστάμενο υψόμετρο
— προτεινόμενο υψόμετρο

τιμοθέα μαυρομούστακου
αρχιτέκτονας μηχανικός, Msc I A165158

email: timothea@nema.com.cy
τηλέφωνο: 99 917673
fax: 25 731233

ΕΡΓΟΔΟΤΗΣ:

NEMA
CONSTRUCTION & DEVELOPMENT

ΕΡΓΟ:

ΠΟΛΥΚΑΤΟΙΚΙΑ ΣΤΟΝ
ΑΓΙΟ ΑΘΑΝΑΣΙΟ


ΤΙΤΛΟΣ ΣΧΕΔΙΟΥ:

ΚΑΤΟΨΗ ΔΕΥΤΕΡΟΥ ΟΡΟΦΟΥ

ΠΡΟΣΑΝΑΤΟΛΙΣΜΟΣ:

B

ΜΕΛΕΤΗ:	ΣΧΕΔΙΟ:	ΑΡ. ΣΧΕΔΙΟΥ:
Τ.Μ.	Τ.Μ.	4
ΗΜΕΡΟΜΗΝΙΑ:	ΚΛΙΜΑΚΑ:	
11 / 2024	1:100	

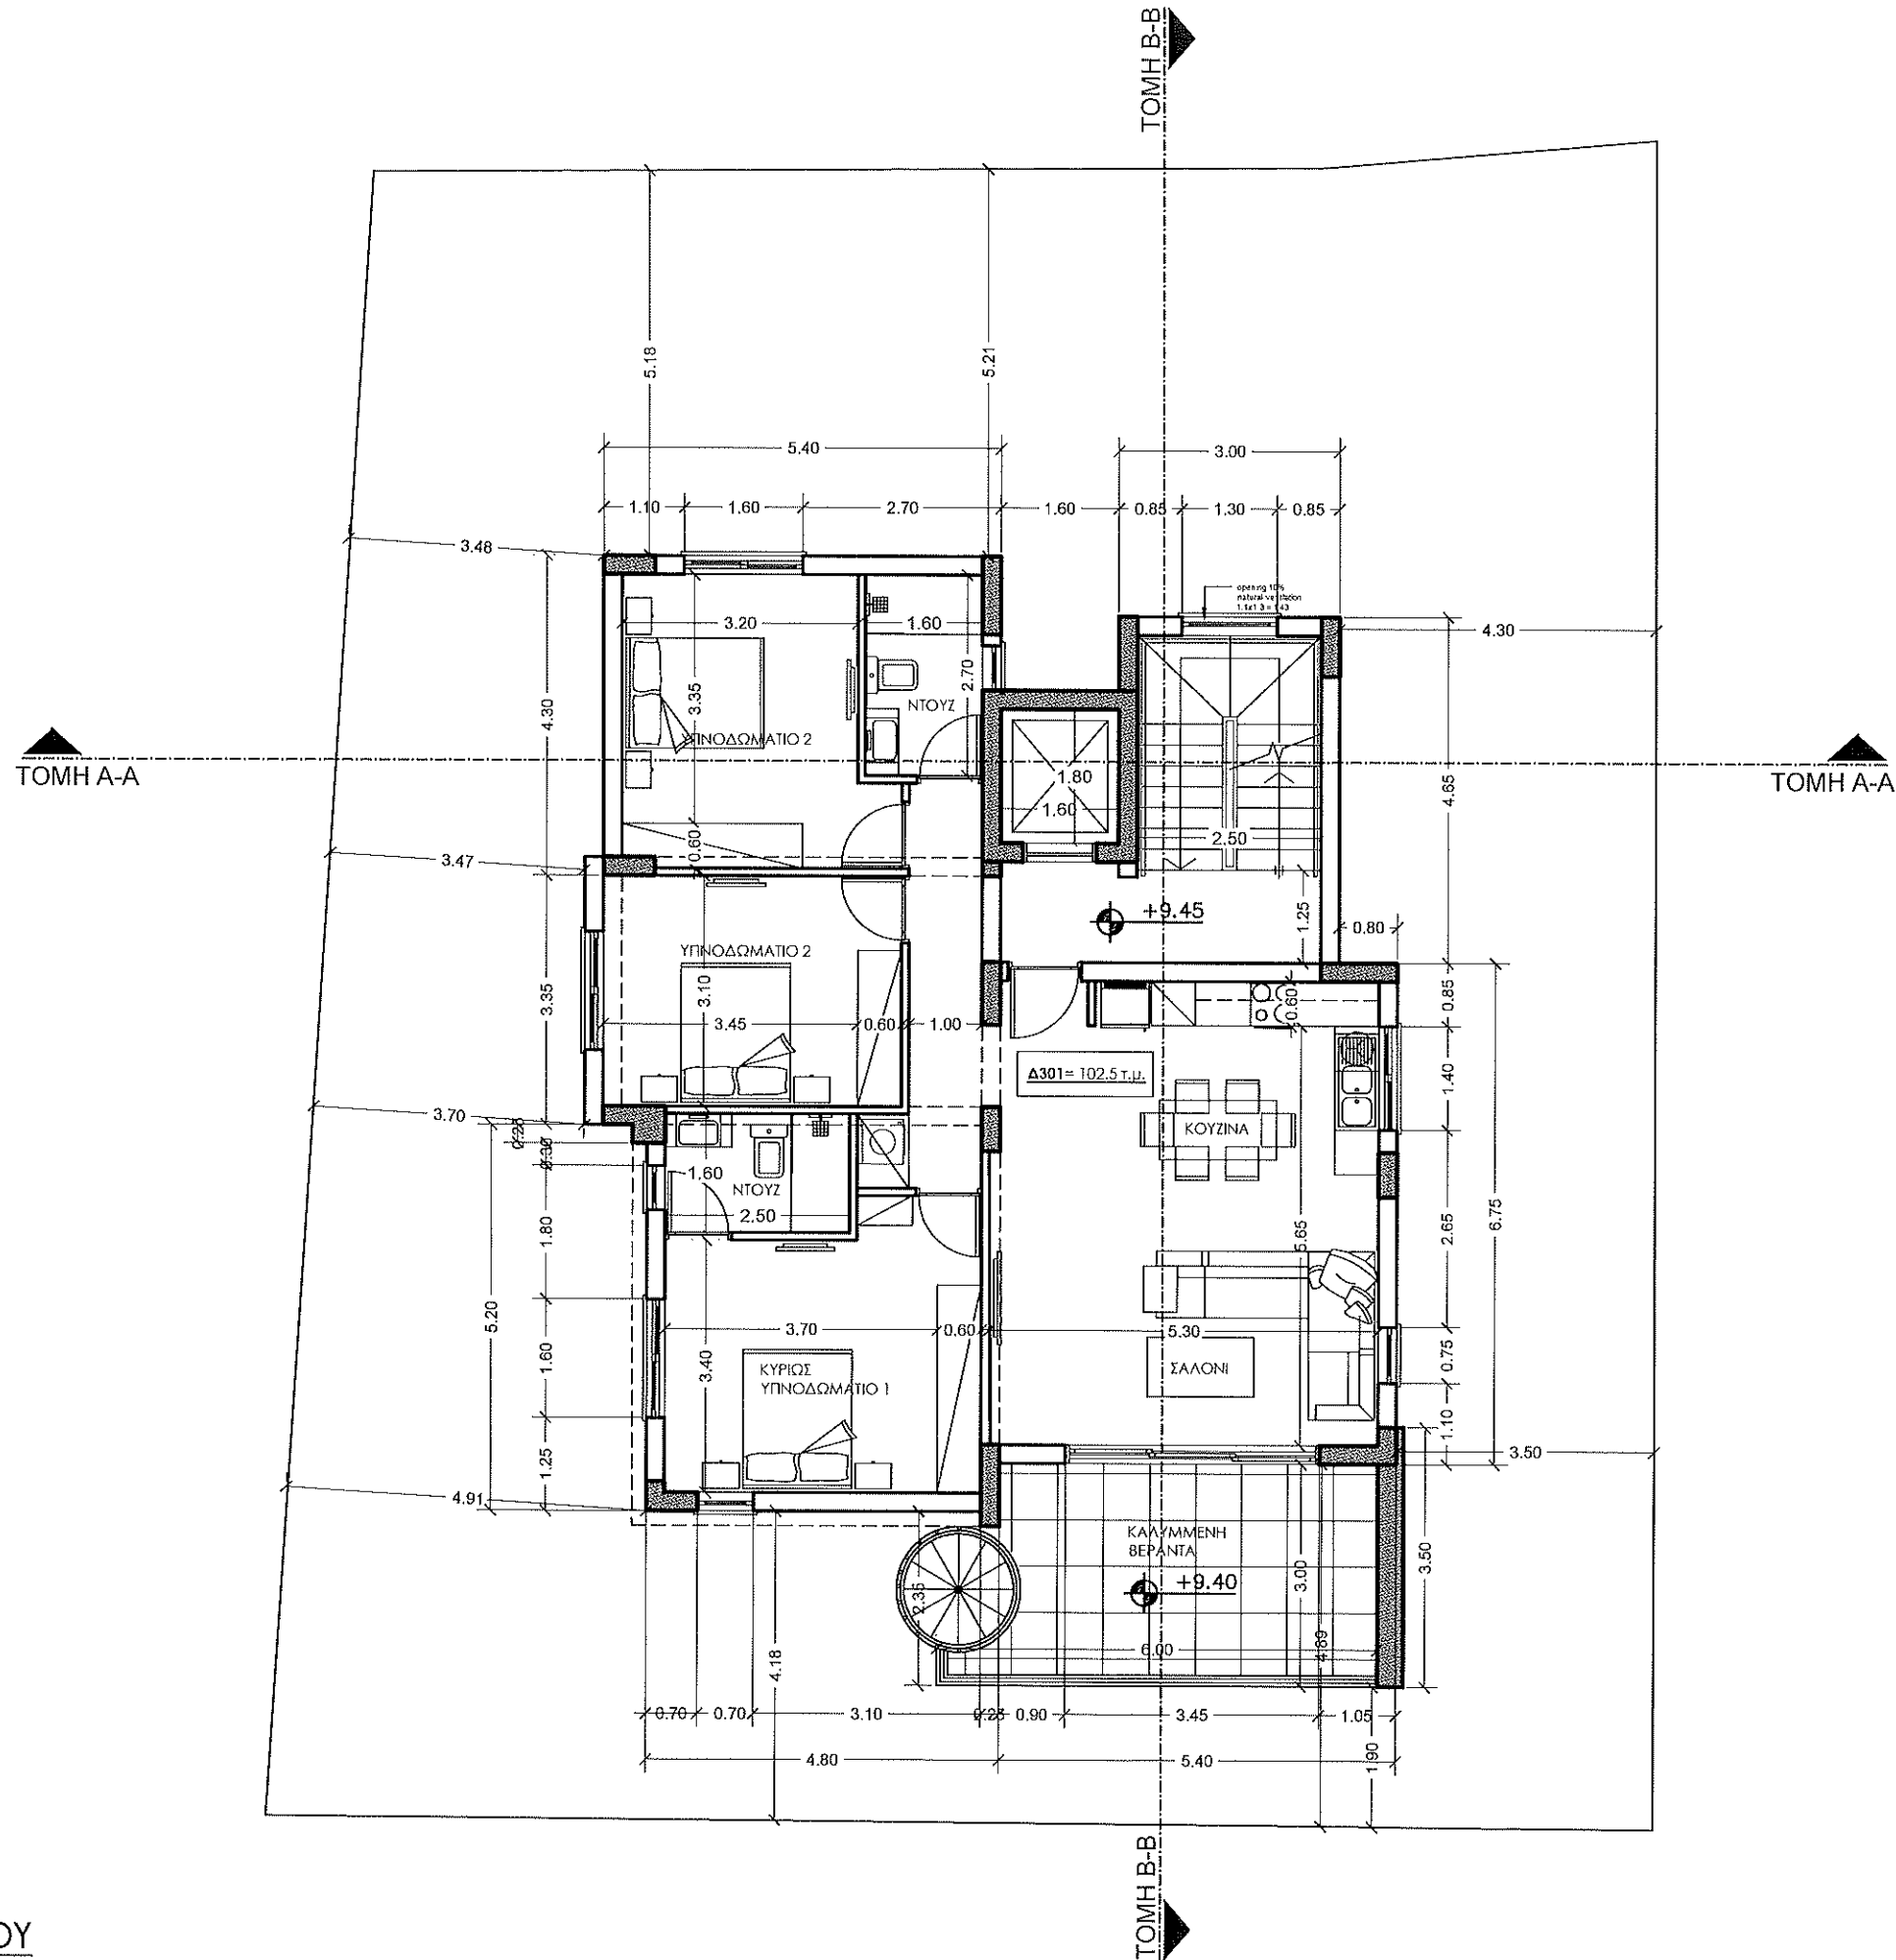

ΠΑΡΑΤΗΡΗΣΕΙΣ

- υφιστάμενο υψόμετρο
— προτεινόμενο υψόμετρο

τιμοθέα μαυρομούστακου
αρχιτέκτονας μηχανικός, Msc I A165158

email: timothea@nema.com.cy
τηλέφωνο: 99 917673
fax: 25 731233

ΕΡΓΟΔΟΤΗΣ:

NEMA
CONSTRUCTION & DEVELOPMENT

ΕΡΓΟ:

ΠΟΛΥΚΑΤΟΙΚΙΑ ΣΤΟΝ
ΑΓΙΟ ΑΘΑΝΑΣΙΟ


ΤΙΤΛΟΣ ΣΧΕΔΙΟΥ:

ΚΑΤΟΨΗ ΤΡΙΤΟΥ ΟΡΟΦΟΥ

ΠΡΟΣΑΝΑΤΟΛΙΣΜΟΣ:



ΜΕΛΕΤΗ:	ΣΧΕΔΙΟ:	ΑΡ. ΣΧΕΔΙΟΥ:
Τ.Μ.	Τ.Μ.	5
ΗΜΕΡΟΜΗΝΙΑ:	ΚΛΙΜΑΚΑ:	
11 / 2024	1:100	

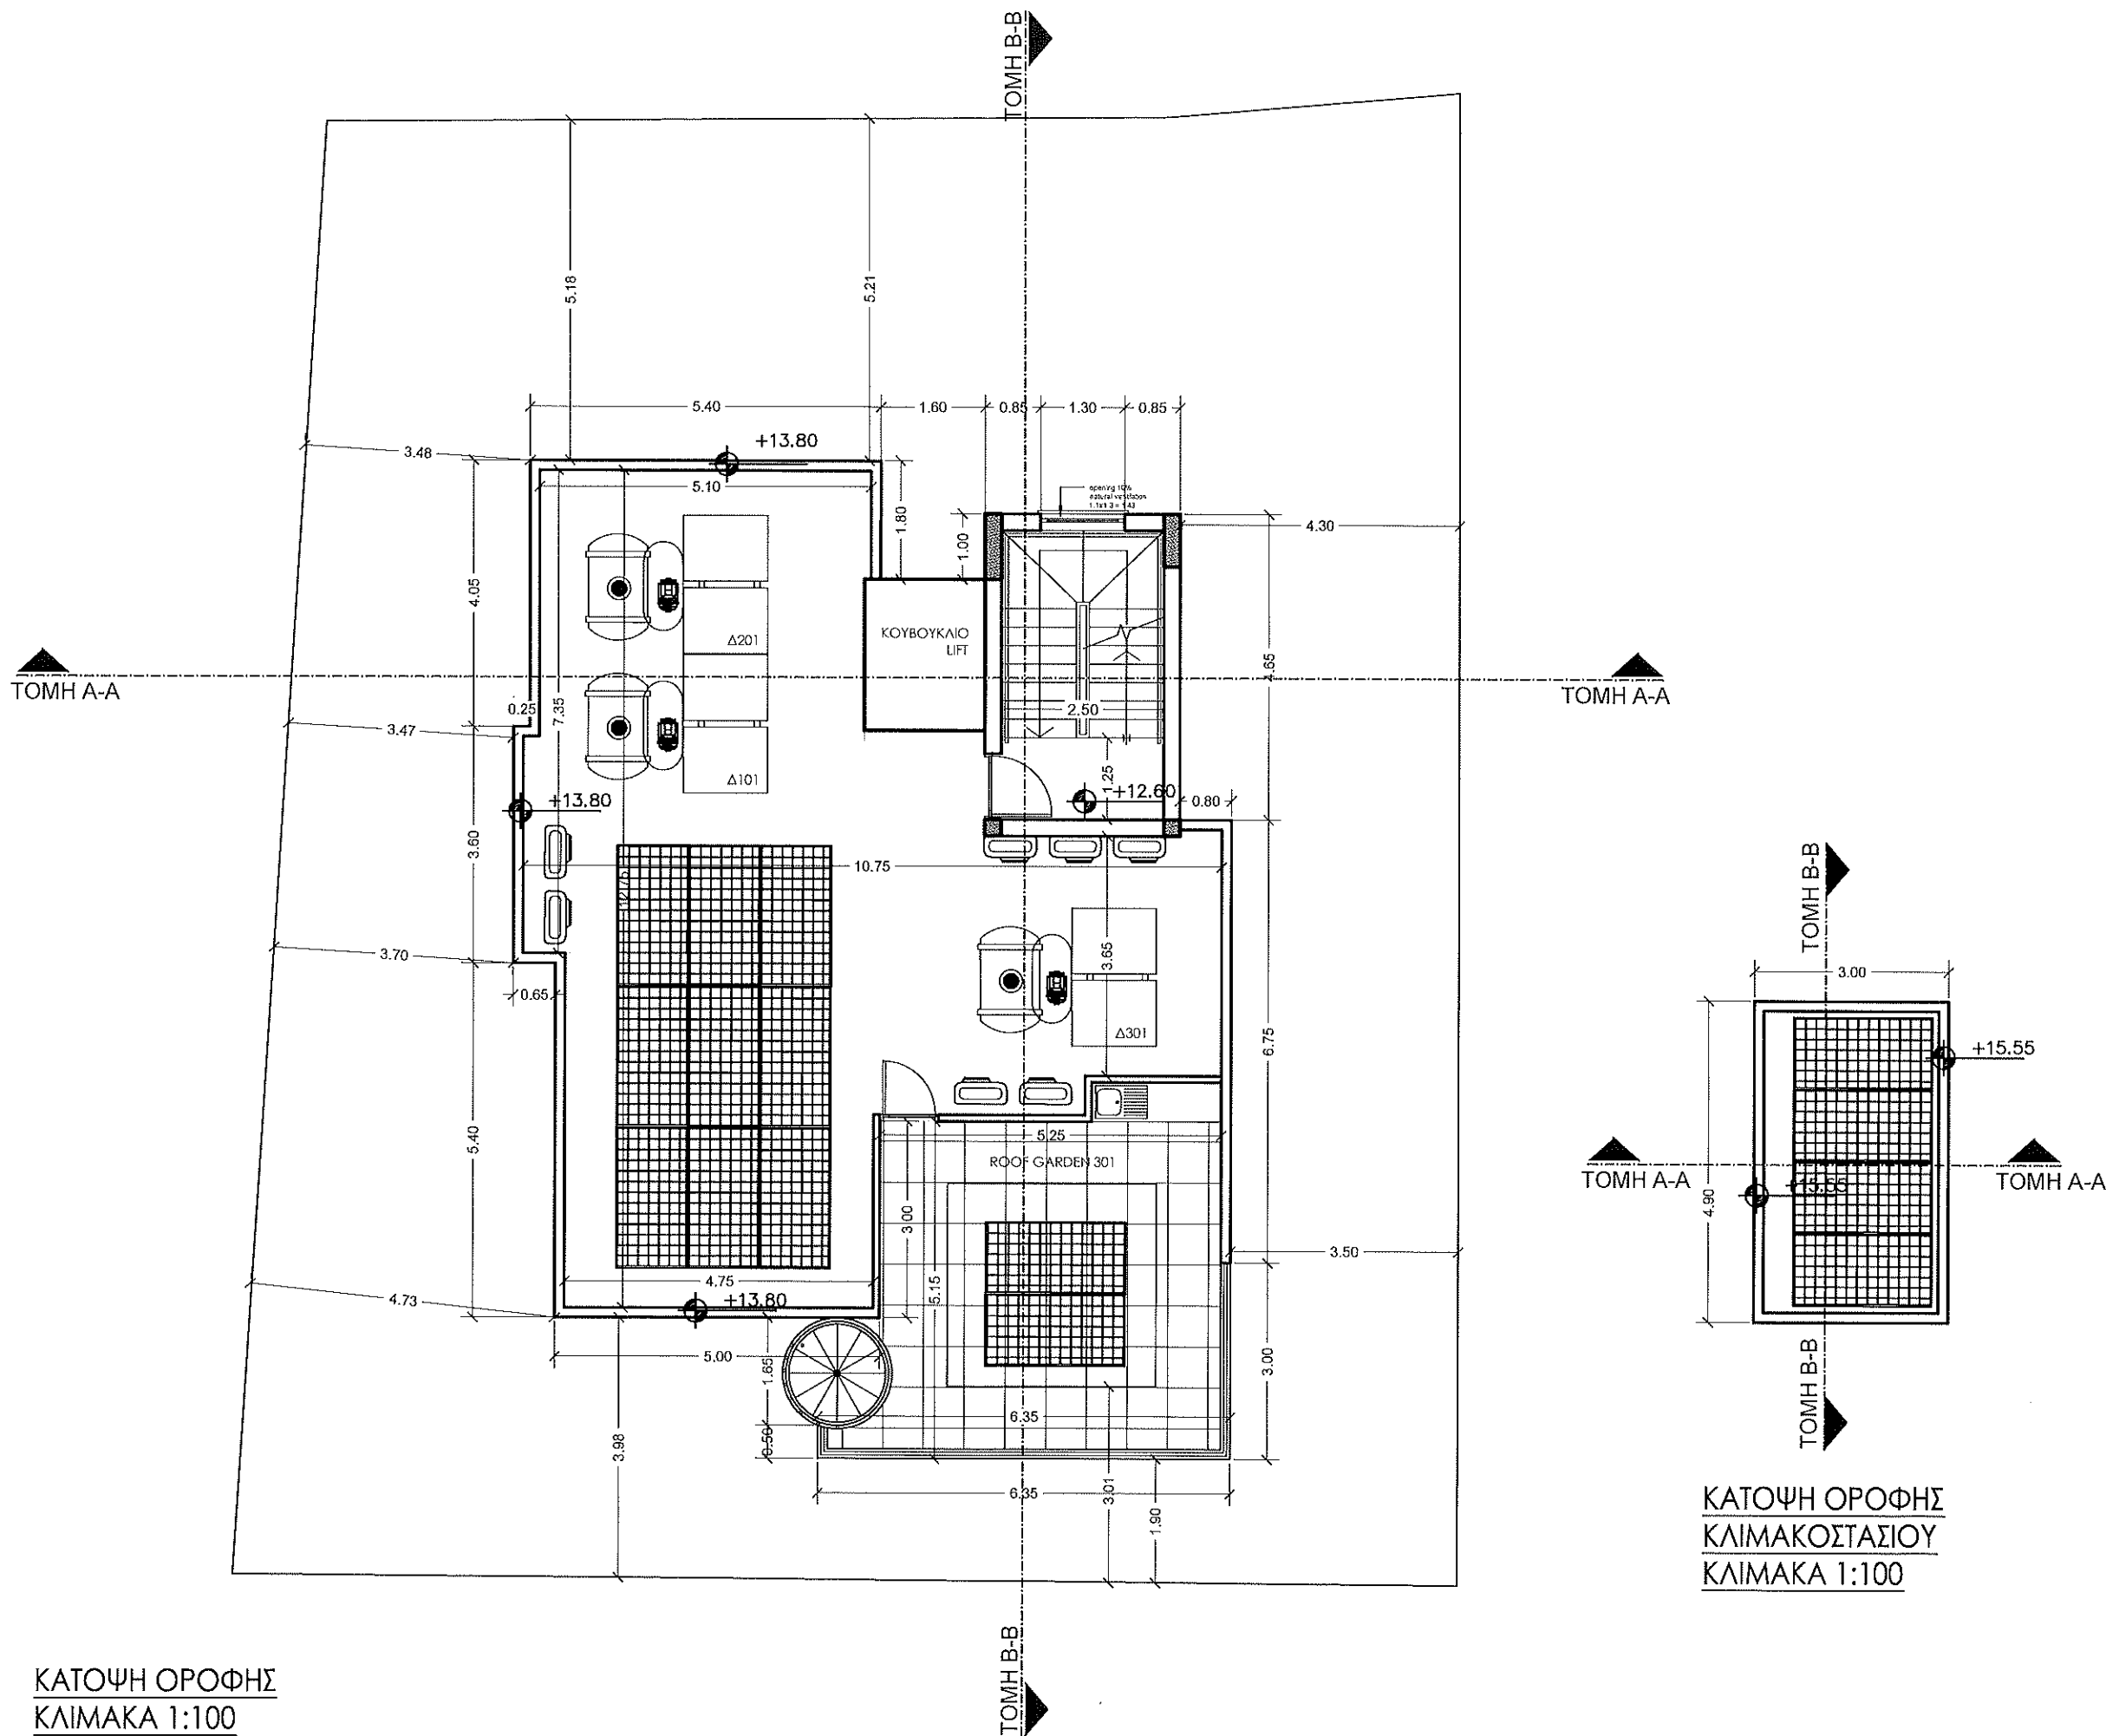

ΠΑΡΑΤΗΡΗΣΕΙΣ

- ▽ υφιστάμενο υψόμετρο
● προτεινόμενο υψόμετρο

τιμοθέα μαυρομούστακου
αρχιτέκτονας μηχανικός, Msc I A165158

email: timothea@nema.com.cy
τηλέφωνο: 99 917673
fax: 25 731233

ΕΡΓΟΔΟΤΗΣ:

NEMA
CONSTRUCTION & DEVELOPMENT

ΕΡΓΟ:

ΠΟΛΥΚΑΤΟΙΚΙΑ ΣΤΟΝ
ΑΓΙΟ ΑΘΑΝΑΣΙΟ

ΤΙΤΛΟΣ ΣΧΕΔΙΟΥ:

ΚΑΤΟΨΗ ΟΡΟΦΗΣ

ΠΡΟΣΑΝΑΤΟΛΙΣΜΟΣ:



ΜΕΛΕΤΗ:	ΣΧΕΔΙΟ:	ΑΡ. ΣΧΕΔΙΟΥ:
Τ.Μ.	Τ.Μ.	6
ΗΜΕΡΟΜΗΝΙΑ:	ΚΛΙΜΑΚΑ:	
11 / 2024	1:100	



ΠΑΡΑΤΗΡΗΣΕΙΣ

ΥΛΙΚΑ

1	ΓΡΑΦΙΑΤΟ
2	ΓΡΑΦΙΑΤΟ
3	HPL
4	ΥΑΛΙΝΟ ΣΤΗΘΑΙΟ
5	ΚΟΥΦΩΜΑΤΑ ΑΛΟΥΜΙΝΙΟΥ
6	ΗΛΕΚΤΡΙΚΑ ΡΟΛΑ ΑΛΟΥΜΙΝΙΟΥ
7	ΛΟΥΒΡΑ ΑΛΟΥΜΙΝΙΟΥ

τιμοθέα μαυρομούστακου
αρχιτέκτονας μηχανικός, Msc I A165158

email: timothea@nema.com.cy
τηλέφωνο: 99 917673
fax: 25 731233

ΕΡΓΟΔΟΤΗΣ:

NEMA
CONSTRUCTION & DEVELOPMENT

ΕΡΓΟ:

ΠΟΛΥΚΑΤΟΙΚΙΑ ΣΤΟΝ
ΆΓΙΟ ΑΘΑΝΑΣΙΟ


ΤΙΤΛΟΣ ΣΧΕΔΙΟΥ:

ΑΝΑΤΟΛΙΚΗ Όψη

ΠΡΟΣΑΝΑΤΟΛΙΣΜΟΣ:

ΜΕΛΕΤΗ:	ΣΧΕΔΙΟ:	ΑΡ.ΣΧΕΔΙΟΥ:
T.M.	T.M.	7
ΗΜΕΡΟΜΗΝΙΑ:	ΚΛΙΜΑΚΑ:	
11 / 2024	1:100	

ΒΟΡΕΙΑ ΌΨΗ
ΚΛΙΜΑΚΑ 1:100

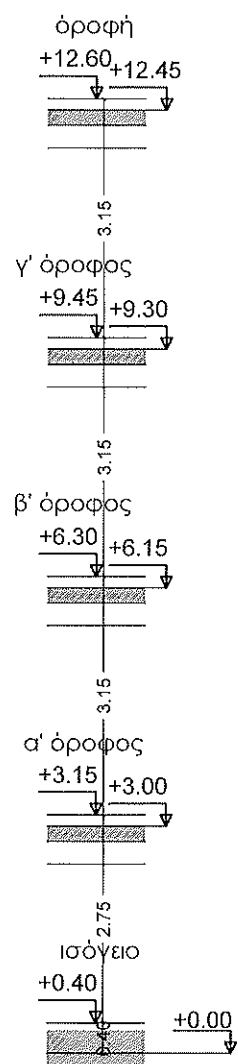

ΠΑΡΑΤΗΡΗΣΕΙΣ

ΥΛΙΚΑ

1	ΓΡΑΦΙΑΤΟ
2	ΓΡΑΦΙΑΤΟ
3	HPL
4	ΥΑΛΙΝΟ ΣΤΗΘΑΙΟ
5	ΚΟΥΦΩΜΑΤΑ ΑΛΟΥΜΙΝΙΟΥ
6	ΗΛΕΚΤΡΙΚΑ ΡΟΛΑ ΑΛΟΥΜΙΝΙΟΥ
7	ΛΟΥΒΡΑ ΑΛΟΥΜΙΝΙΟΥ

τιμοθέα μαυρομούστακου
αρχιτέκτονας μηχανικός, Msc I A165158

email: timothea@nema.com.cy
τηλέφωνο: 99 917673
fax: 25 731233

ΕΡΓΟΔΟΤΗΣ:

NEMA
CONSTRUCTION & DEVELOPMENT

ΕΡΓΟ:

ΠΟΛΥΚΑΤΟΙΚΙΑ ΣΤΟΝ
ΑΓΙΟ ΑΘΑΝΑΣΙΟ


ΤΙΤΛΟΣ ΣΧΕΔΙΟΥ:

ΒΟΡΕΙΑ ΌΨΗ

ΠΡΟΣΑΝΑΤΟΛΙΣΜΟΣ:

ΜΕΛΕΤΗ:	ΣΧΕΔΙΟ:	ΑΡ.ΣΧΕΔΙΟΥ:
Τ.Μ.	Τ.Μ.	8
ΗΜΕΡΟΜΗΝΙΑ:	ΚΛΙΜΑΚΑ:	
11 / 2024	1:100	

ΔΥΤΙΚΗ Όψη
ΚΛΙΜΑΚΑ 1:100

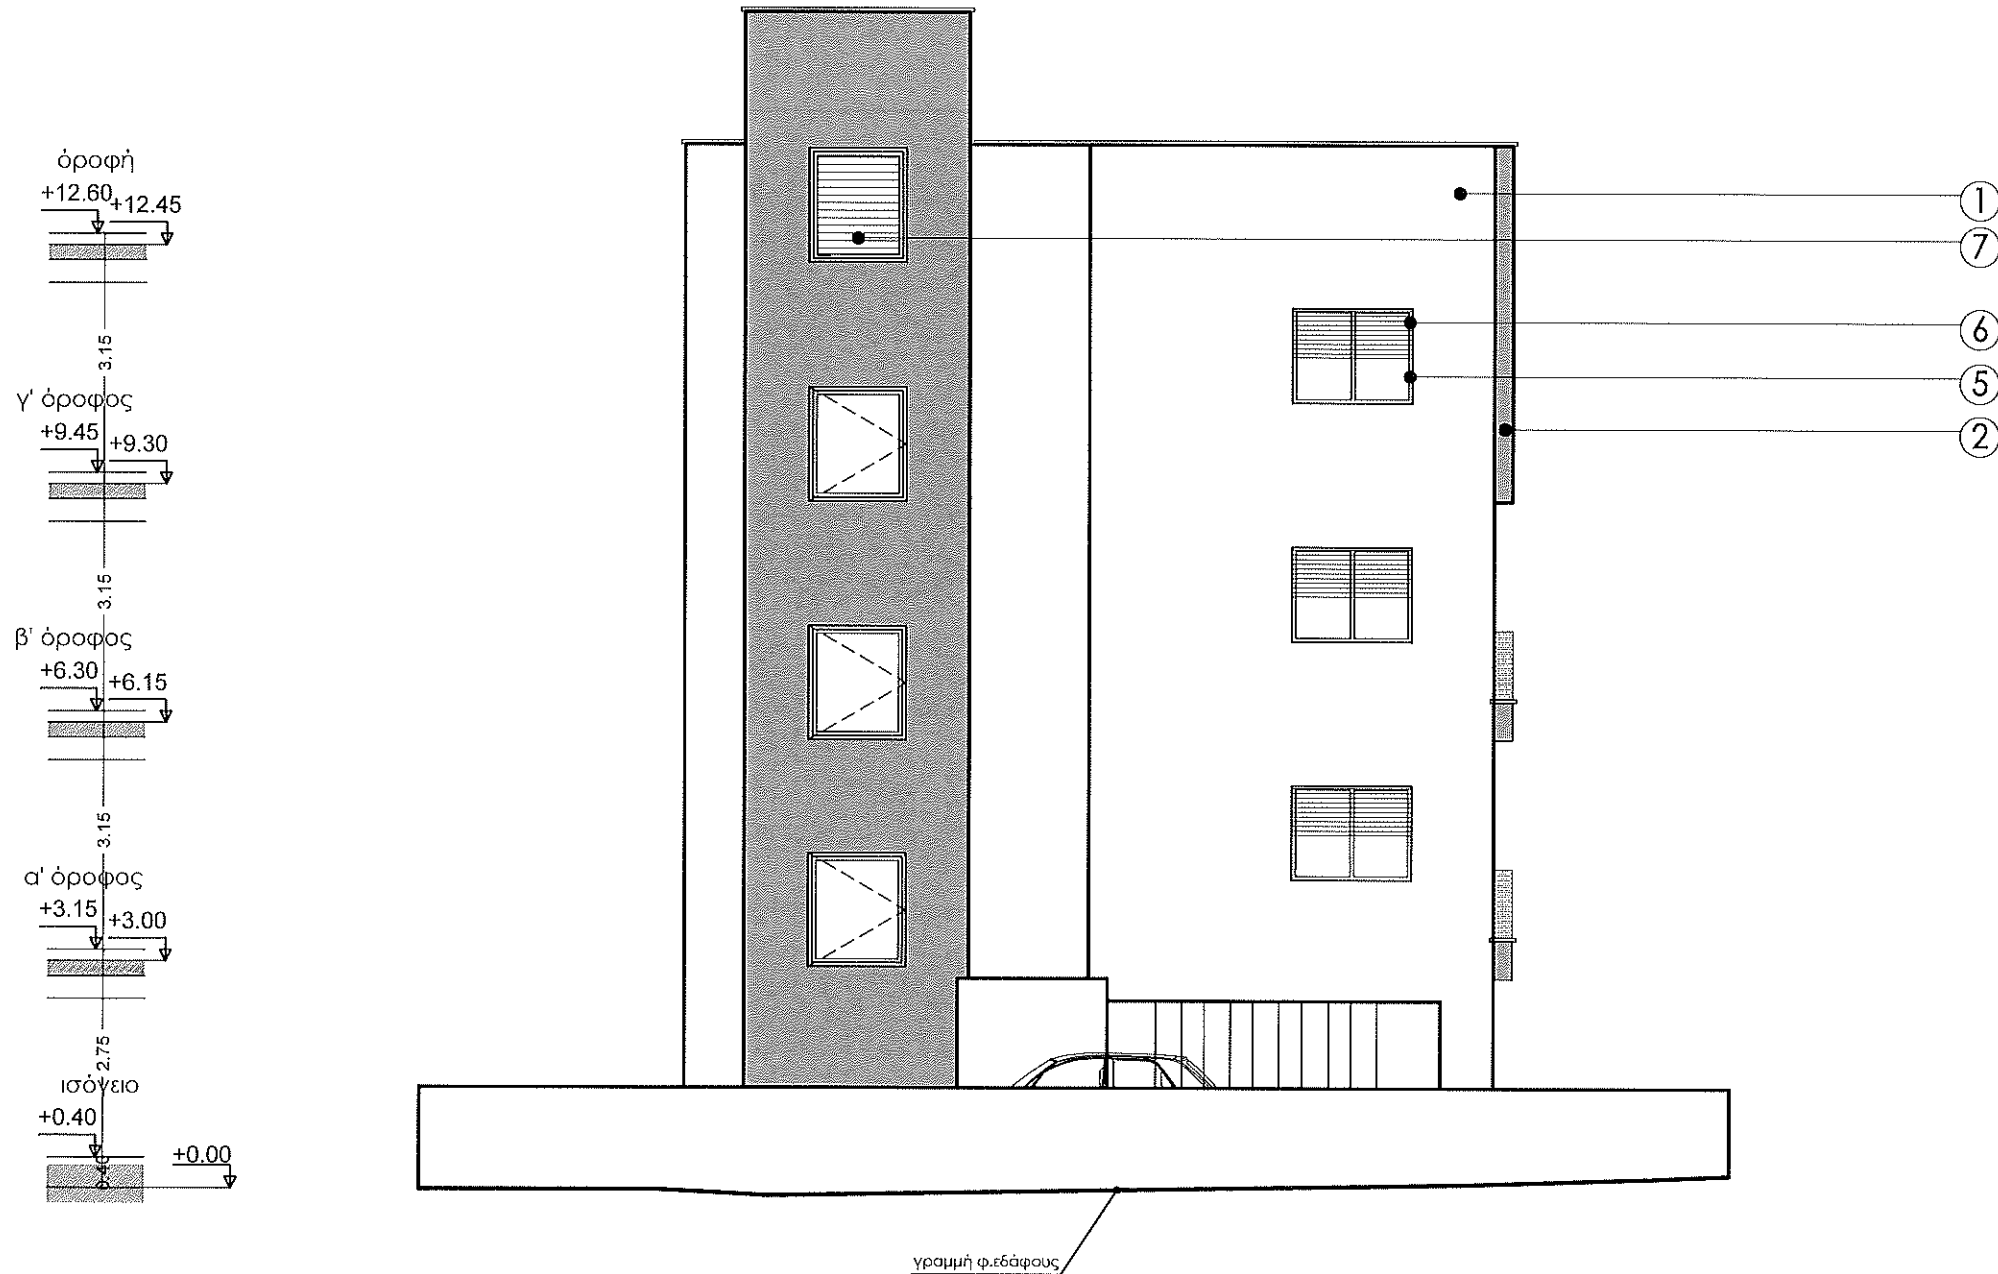

ΠΑΡΑΤΗΡΗΣΕΙΣ

ΥΛΙΚΑ

1	ΓΡΑΦΙΑΤΟ
2	ΓΡΑΦΙΑΤΟ
3	ΗΡΛ
4	ΥΑΛΙΝΟ ΣΤΗΘΑΙΟ
5	ΚΟΥΦΩΜΑΤΑ ΑΛΟΥΜΙΝΙΟΥ
6	ΗΛΕΚΤΡΙΚΑ ΡΟΛΑ ΑΛΟΥΜΙΝΙΟΥ
7	ΛΟΥΒΡΑ ΑΛΟΥΜΙΝΙΟΥ

τιμοθέα μαυρομούστακου
αρχιτέκτονας μηχανικός, Msc I A165158

email: timothea@nema.com.cy
τηλέφωνο: 99 917673
fax: 25 731233

ΕΡΓΟΔΟΤΗΣ:

NEMA
CONSTRUCTION & DEVELOPMENT

ΕΡΓΟ:

ΠΟΛΥΚΑΤΟΙΚΙΑ ΣΤΟΝ
ΑΓΙΟ ΑΘΑΝΑΣΙΟ


ΤΙΤΛΟΣ ΣΧΕΔΙΟΥ:

ΔΥΤΙΚΗ Όψη

ΠΡΟΣΑΝΑΤΟΛΙΣΜΟΣ:

ΜΕΛΕΤΗ:	ΣΧΕΔΙΟ:	ΑΡ.ΣΧΕΔΙΟΥ:
T.M.	T.M.	9
ΗΜΕΡΟΜΗΝΙΑ:	ΚΛΙΜΑΚΑ:	
11 / 2024	1:100	

ΝΟΤΙΑ ΌΨΗ
ΚΛΙΜΑΚΑ 1:100

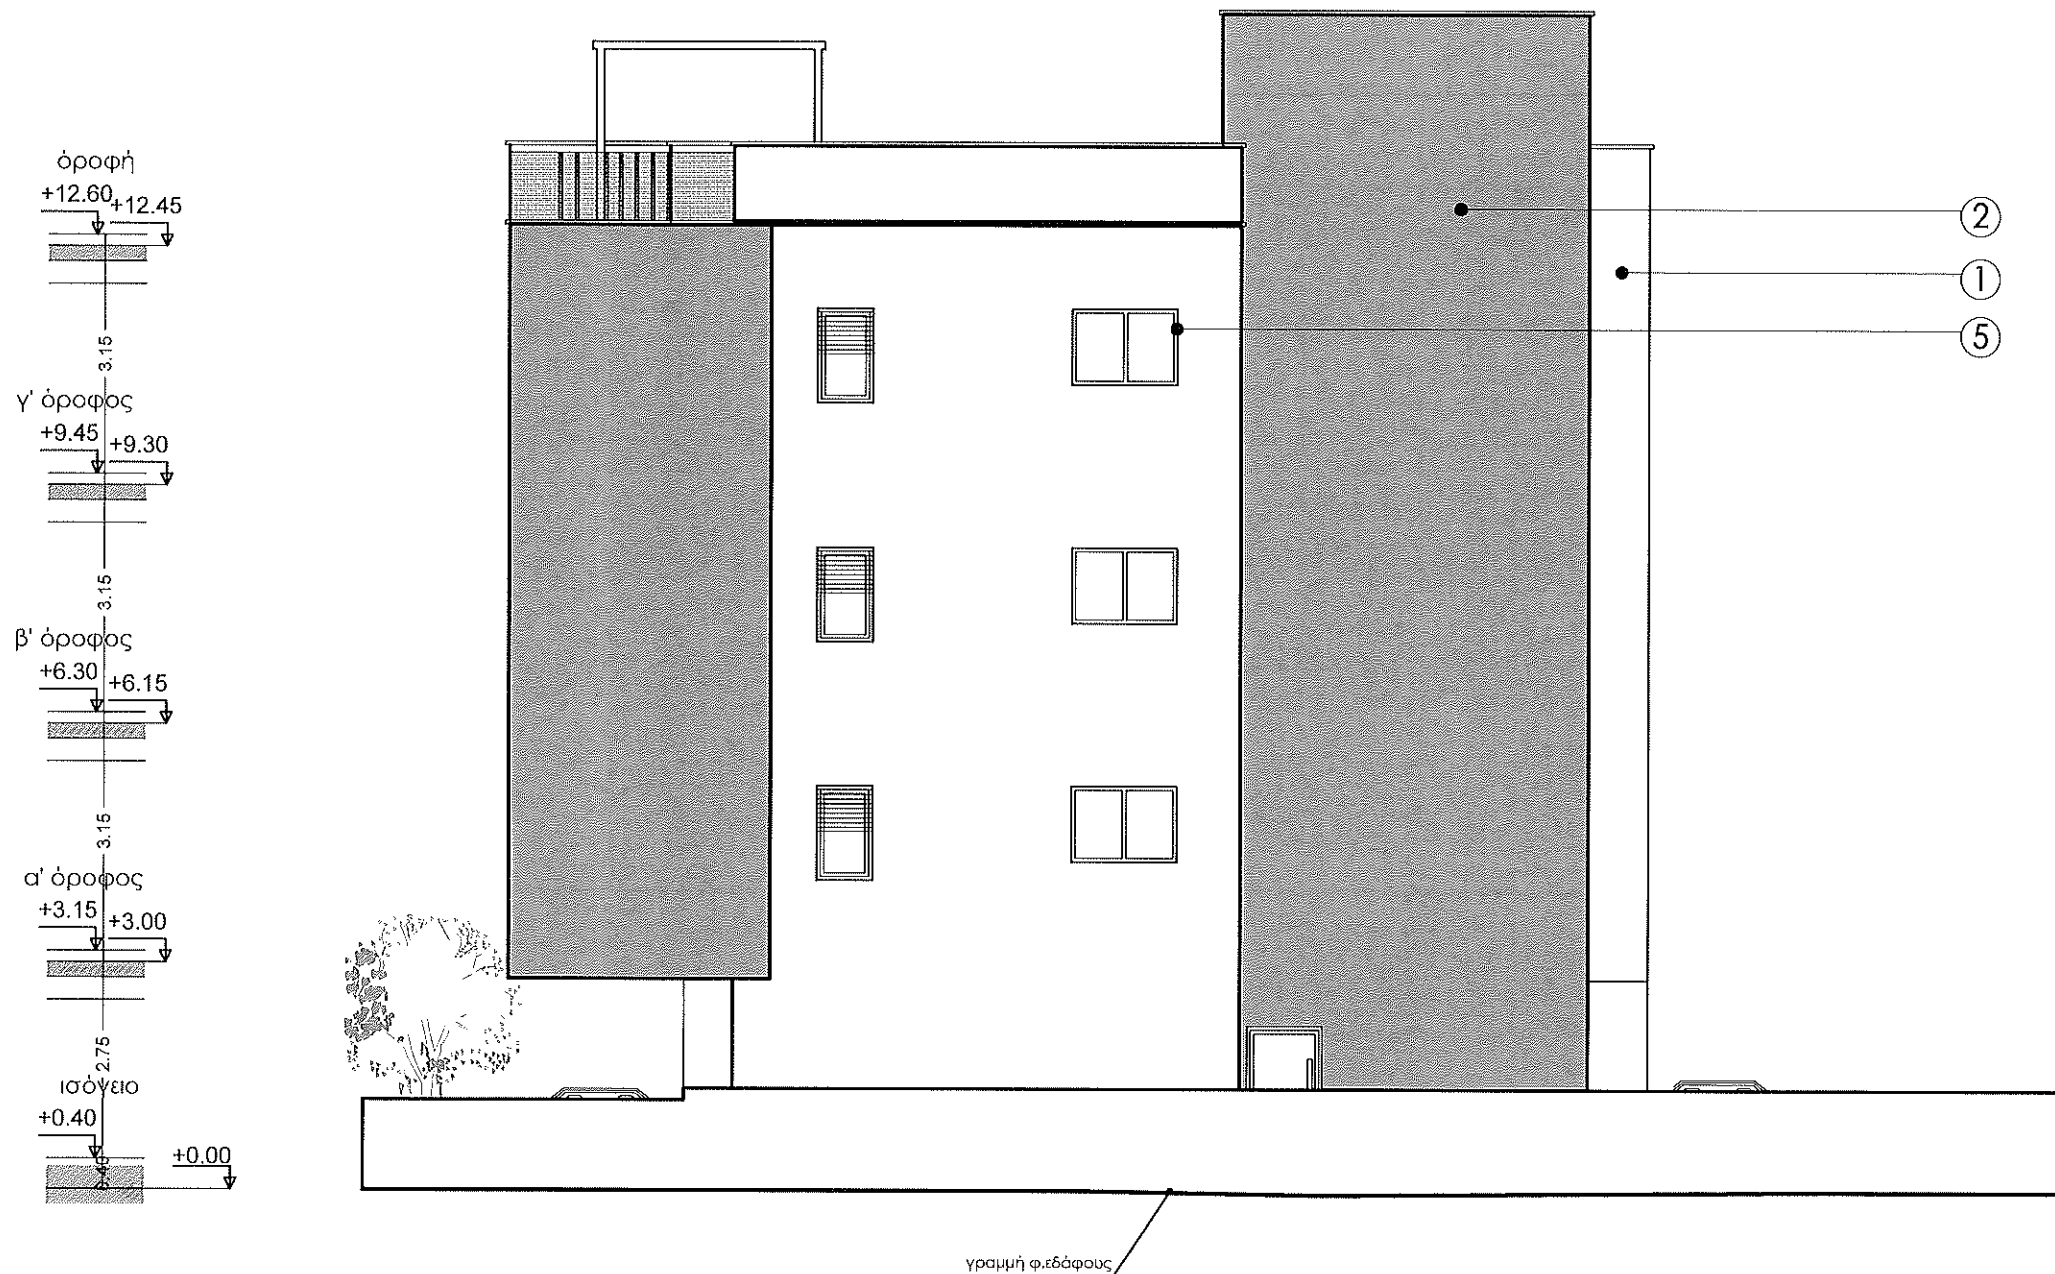

ΠΑΡΑΤΗΡΗΣΕΙΣ

ΥΛΙΚΑ

1	ΓΡΑΦΙΑΤΟ
2	ΓΡΑΦΙΑΤΟ
3	HPL
4	ΥΑΛΙΝΟ ΣΤΗΘΑΙΟ
5	ΚΟΥΦΩΜΑΤΑ ΑΛΟΥΜΙΝΙΟΥ
6	ΗΛΕΚΤΡΙΚΑ ΡΟΛΑ ΑΛΟΥΜΙΝΙΟΥ
7	ΛΟΥΒΡΑ ΑΛΟΥΜΙΝΙΟΥ

τιμοθέα μαυρομούστακου
αρχιτέκτονας μηχανικός, Msc I A165158

email: timothea@nema.com.cy
τηλέφωνο: 99 917673
fax: 25 731233

ΕΡΓΟΔΟΤΗΣ:

NEMA
CONSTRUCTION & DEVELOPMENT

ΕΡΓΟ:

ΠΟΛΥΚΑΤΟΙΚΙΑ ΣΤΟΝ
ΑΓΙΟ ΑΘΑΝΑΣΙΟ

ΤΙΤΛΟΣ ΣΧΕΔΙΟΥ:

ΝΟΤΙΑ ΌΨΗ

ΠΡΟΣΑΝΑΤΟΛΙΣΜΟΣ:

ΜΕΛΕΤΗ:	ΣΧΕΔΙΟ:	ΑΡ.ΣΧΕΔΙΟΥ:
T.M.	T.M.	10
ΗΜΕΡΟΜΗΝΙΑ:	ΚΛΙΜΑΚΑ:	
11 / 2024	1:100	

ΠΑΡΑΤΗΡΗΣΕΙΣ

τιμοθέα μαυρομούστακου
αρχιτέκτονας μηχανικός, Msc I A165158

email: timothea@nema.com.cy
τηλέφωνο: 99 917673
fax: 25 731233

ΕΡΓΟΔΟΤΗΣ:

NEMA
CONSTRUCTION & DEVELOPMENT

ΕΡΓΟ:



ΠΟΛΥΚΑΤΟΙΚΙΑ ΣΤΟΝ
ΑΓΙΟ ΑΘΑΝΑΣΙΟ

ΤΙΤΛΟΣ ΣΧΕΔΙΟΥ:

ΤΟΜΗ Α - Α

ΠΡΟΣΑΝΑΤΟΛΙΣΜΟΣ:

ΜΕΛΕΤΗ:	ΣΧΕΔΙΟ:	ΑΡ.ΣΧΕΔΙΟΥ:
Τ.Μ.	Τ.Μ.	11
ΗΜΕΡΟΜΗΝΙΑ:	ΚΛΙΜΑΚΑ:	
11 / 2024	1:100	

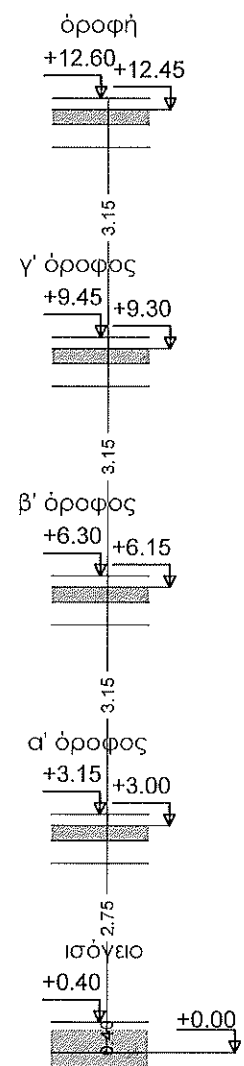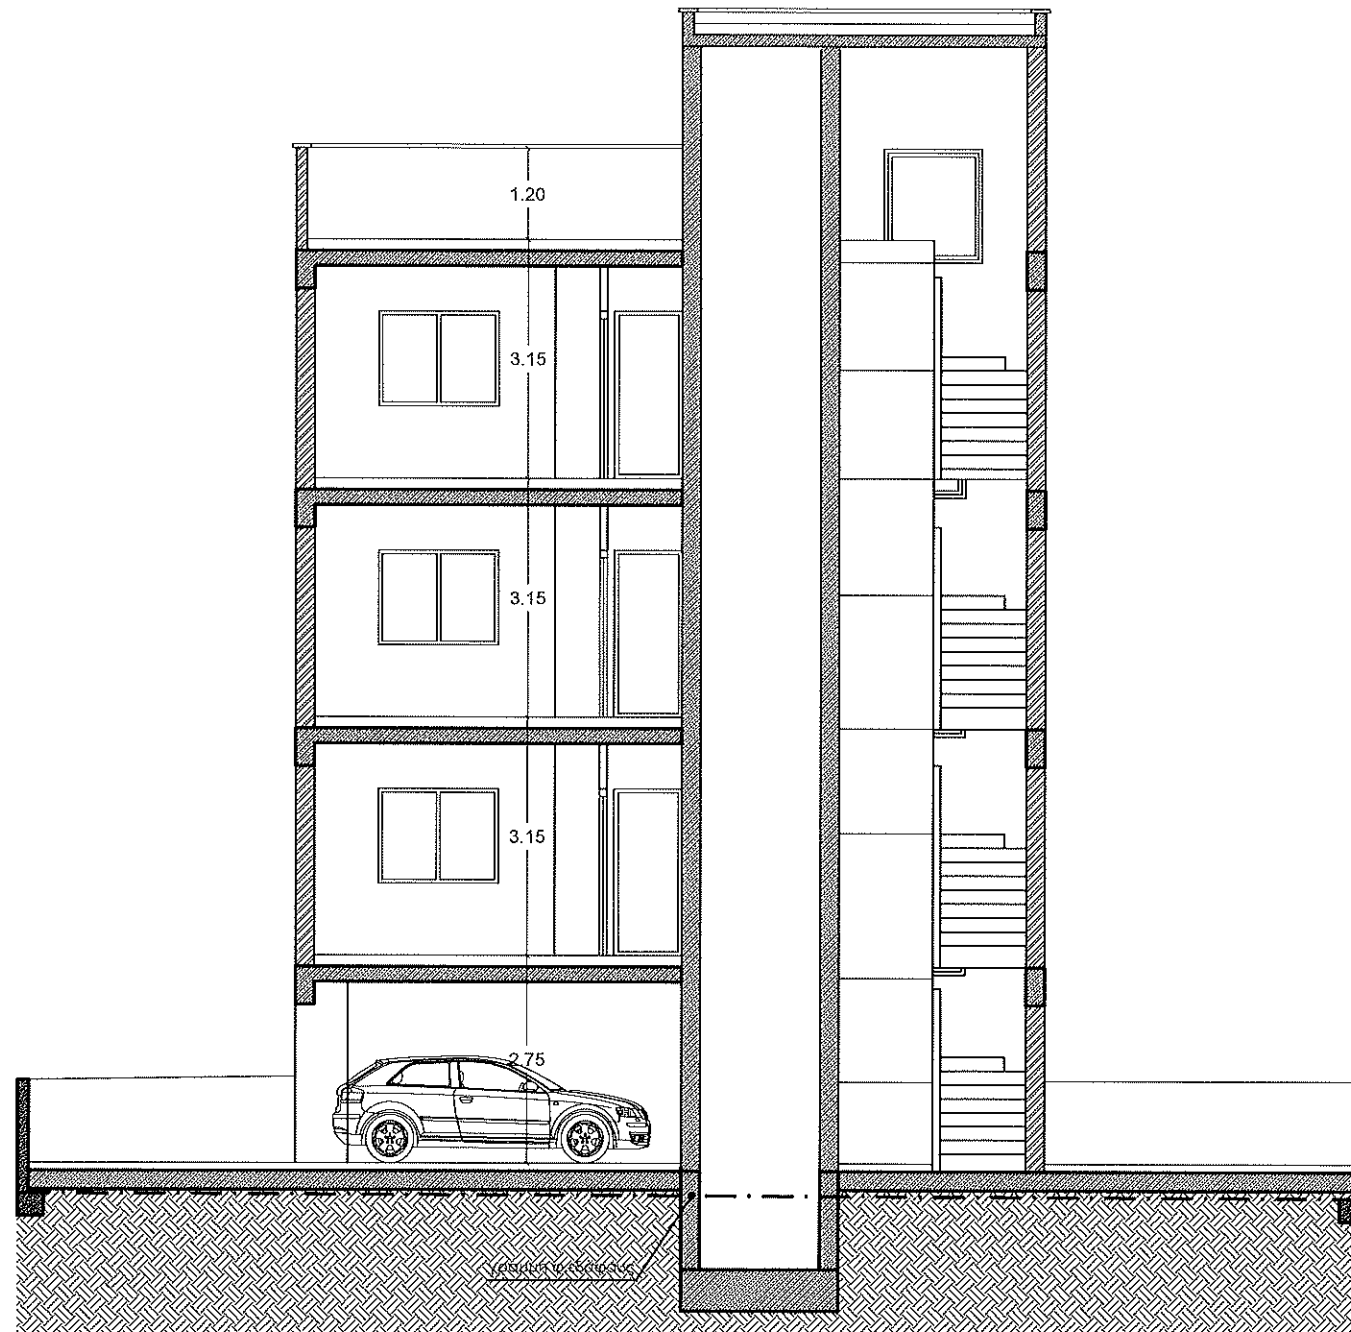

ΤΟΜΗ Α-Α
ΚΛΙΜΑΚΑ 1:100

ΠΑΡΑΤΗΡΗΣΕΙΣ

τιμοθέα μαυρομούστακου
αρχιτέκτονας μηχανικός, Msc | A165158

email: timothea@nema.com.cy
τηλέφωνο: 99 917673
fax: 25 731233

ΕΡΓΟΔΟΤΗΣ:

NEMA
CONSTRUCTION & DEVELOPMENT

ΕΡΓΟ:

ΠΟΛΥΚΑΤΟΙΚΙΑ ΣΤΟΝ
ΑΓΙΟ ΑΘΑΝΑΣΙΟ

ΤΙΤΛΟΣ ΣΧΕΔΙΟΥ:

ΤΟΜΗ Β - Β

ΠΡΟΣΑΝΑΤΟΛΙΣΜΟΣ:

ΜΕΛΕΤΗ:

Τ.Μ.

ΗΜΕΡΟΜΗΝΙΑ:

11 / 2024

ΣΧΕΔΙΟ:


Τ.Μ.

ΚΛΙΜΑΚΑ:

1:100

ΑΡ. ΣΧΕΔΙΟΥ:

12

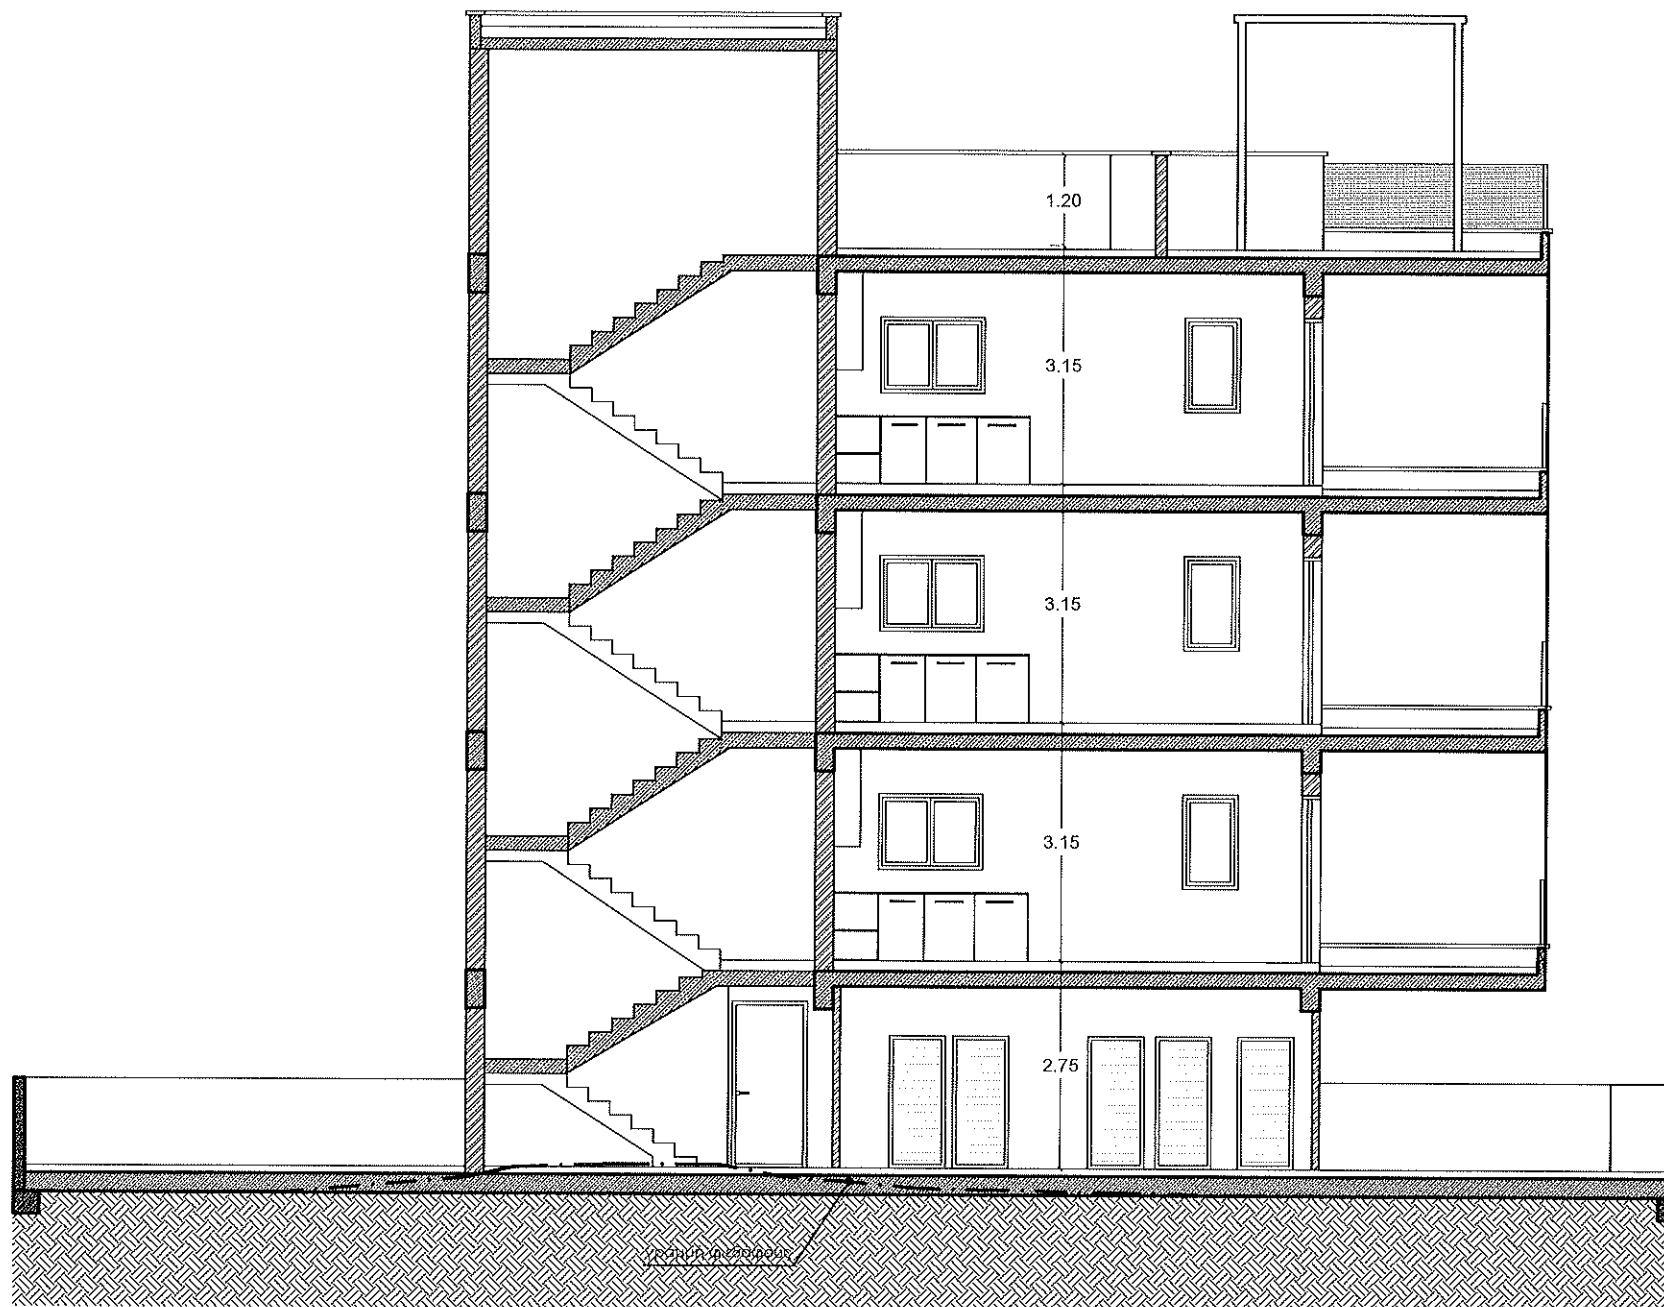

ΤΟΜΗ Β-Β
ΚΛΙΜΑΚΑ 1:100