ΧΩΡΟΤΑΞΙΚΟ
ΚΛΙΜΑΚΑ - 1:100

ΘΕΩΡΗΣΗ ΠΟΛΕΟΔΟΜΙΚΗΣ ΑΡΧΗΣ

ΠΑΡΑΤΗΡΗΣΕΙΣ

ΥΦΙΣΤΑΜΕΝΑ

ΠΡΟΤΕΙΝΟΜΕΝΑ

ΟΙΚΟΔΟΜΗ

ΠΟΛΥΚΑΤΟΙΚΙΑ ΝΕΜΑ (2024)
ΣΤΗΝ ΕΚΑΛΗ

ΤΙΤΛΟΣ ΦΥΛΛΟΥ

ΧΩΡΟΤΑΞΙΚΟ

ΕΛΕΓΧΟΣ

ΓΡΗΓΟΡΗΣ Μ. ΜΑΛΕΚΚΙΔΗΣ
&ΣΥΝΕΡΓΑΤΕΣ
ΠΟΛΙΤΙΚΟΙ ΜΗΧΑΝΙΚΟΙ & ΑΡΧΙΤΕΚΤΟΝΕΣ
ΝΙΚΟΥ ΠΑΤΤΙΧΗ 113, ΓΡΑΦΕΙΟ 101, ΛΕΜΕΣΟΣ,
Τηλ: +357 25736355, Fax: +357 25736356,
e-mail: malekkidis.gre@cytanet.com.cy

ΚΛΙΜΑΚΑ	ΗΜΕΡΟΜΗΝΙΑ	ΑΡ.ΦΥΛΛΟΥ
1:100	09/2024	01

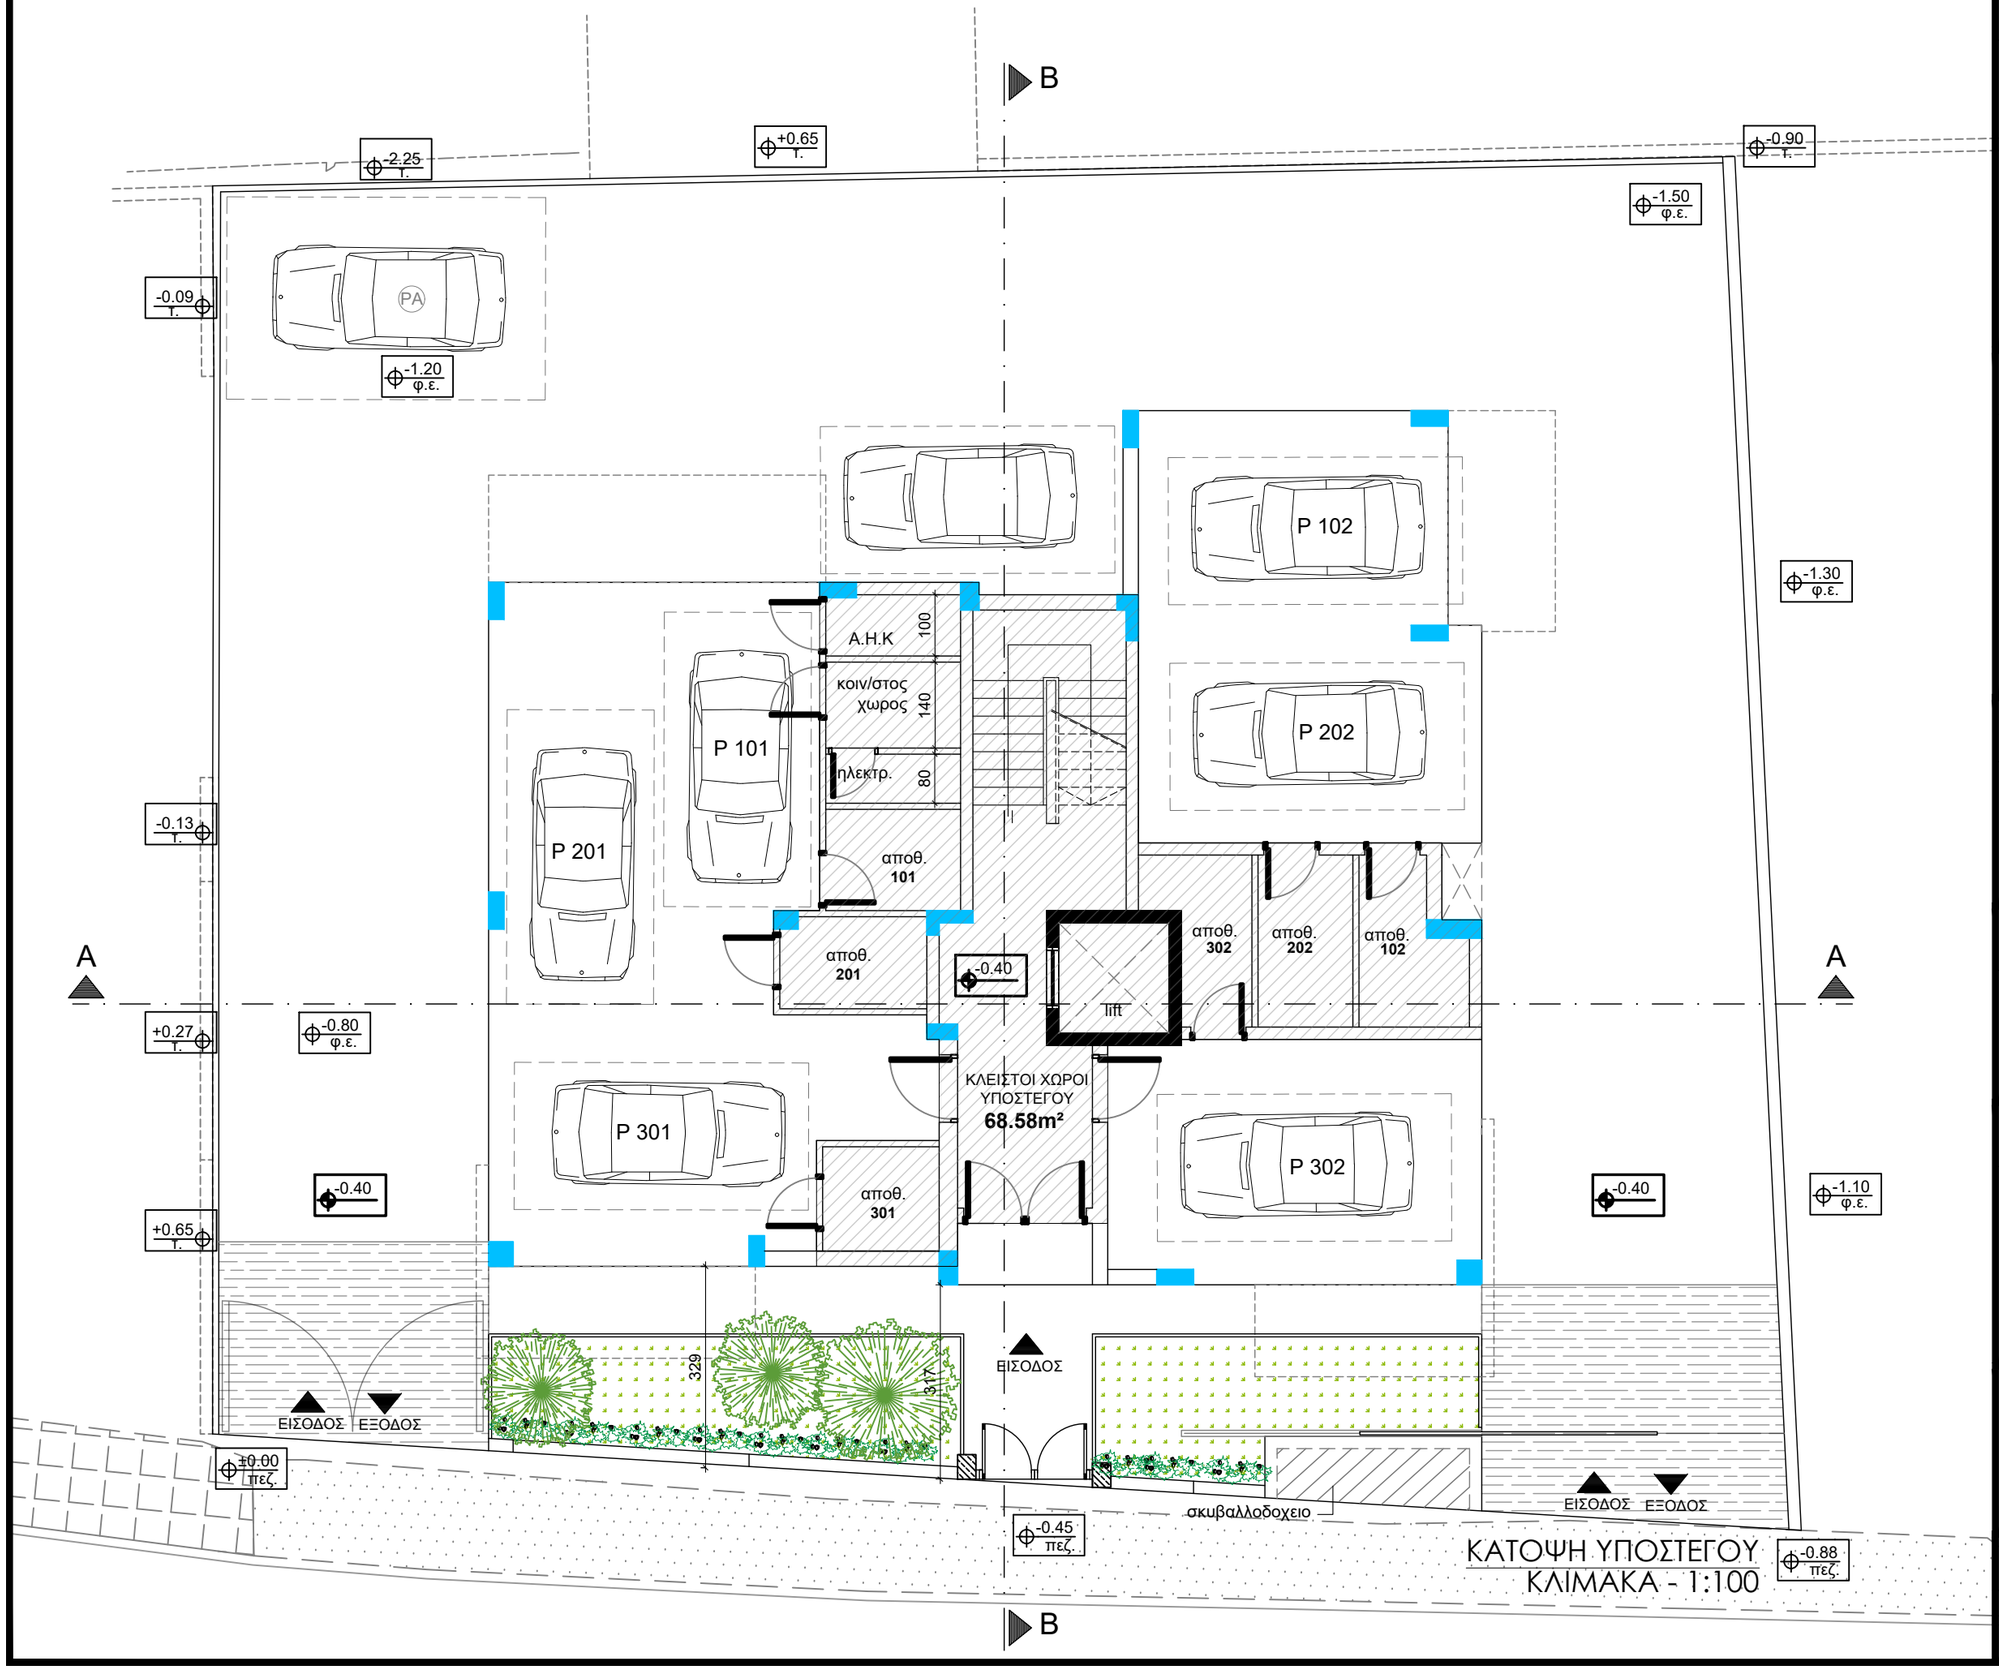

ΚΑΤΟΨΗ ΥΠΟΣΤΕΓΟΥ
ΚΛΙΜΑΚΑ - 1:100

ΘΕΩΡΗΣΗ ΠΟΛΕΟΔΟΜΙΚΗΣ ΑΡΧΗΣ

ΠΑΡΑΤΗΡΗΣΕΙΣ

ΥΦΙΣΤΑΜΕΝΑ

ΠΡΟΤΕΙΝΟΜΕΝΑ

ΟΙΚΟΔΟΜΗ

ΠΟΛΥΚΑΤΟΙΚΙΑ ΝΕΜΑ (2024)
ΣΤΗΝ ΕΚΑΛΗ

ΤΙΤΛΟΣ ΦΥΛΛΟΥ

ΚΑΤΟΨΗ ΥΠΟΣΤΕΓΟΥ

ΕΛΕΓΧΟΣ

ΓΡΗΓΟΡΗΣ Μ. ΜΑΛΕΚΚΙΔΗΣ
&ΣΥΝΕΡΓΑΤΕΣ
ΠΟΛΙΤΙΚΟΙ ΜΗΧΑΝΙΚΟΙ & ΑΡΧΙΤΕΚΤΟΝΕΣ
ΝΙΚΟΥ ΠΑΤΤΙΧΗ 113, ΓΡΑΦΕΙΟ 101, ΛΕΜΕΣΟΣ,
Τηλ: +357 25736355, Fax: +357 25736356,
e-mail: malekkidis.gre@cytanet.com.cy

ΚΛΙΜΑΚΑ	ΗΜΕΡΟΜΗΝΙΑ	ΑΡ.ΦΥΛΛΟΥ
1:100	09/2024	02

ΚΑΤΟΨΗ 1ου ΟΡΟΦΟΥ
ΚΛΙΜΑΚΑ - 1:100

ΘΕΩΡΗΣΗ ΠΟΛΕΟΔΟΜΙΚΗΣ ΑΡΧΗΣ

ΠΑΡΑΤΗΡΗΣΕΙΣ

ΥΦΙΣΤΑΜΕΝΑ

ΠΡΟΤΕΙΝΟΜΕΝΑ

ΟΙΚΟΔΟΜΗ

ΠΟΛΥΚΑΤΟΙΚΙΑ ΝΕΜΑ (2024)
ΣΤΗΝ ΕΚΑΛΗ

ΤΙΤΛΟΣ ΦΥΛΛΟΥ

ΚΑΤΟΨΗ 1ου ΟΡΟΦΟΥ

ΕΛΕΓΧΟΣ

ΓΡΗΓΟΡΗΣ Μ. ΜΑΛΕΚΚΙΔΗΣ
&ΣΥΝΕΡΓΑΤΕΣ
ΠΟΛΙΤΙΚΟΙ ΜΗΧΑΝΙΚΟΙ & ΑΡΧΙΤΕΚΤΟΝΕΣ
ΝΙΚΟΥ ΠΑΤΤΙΧΗ 113, ΓΡΑΦΕΙΟ 101, ΛΕΜΕΣΟΣ.
Τηλ: +357 25736355, Fax: +357 25736356,
e-mail: malekkidis.gre@cytanet.com.cy

ΚΛΙΜΑΚΑ	ΗΜΕΡΟΜΗΝΙΑ	ΑΡ.ΦΥΛΛΟΥ
1:100	09/2024	03

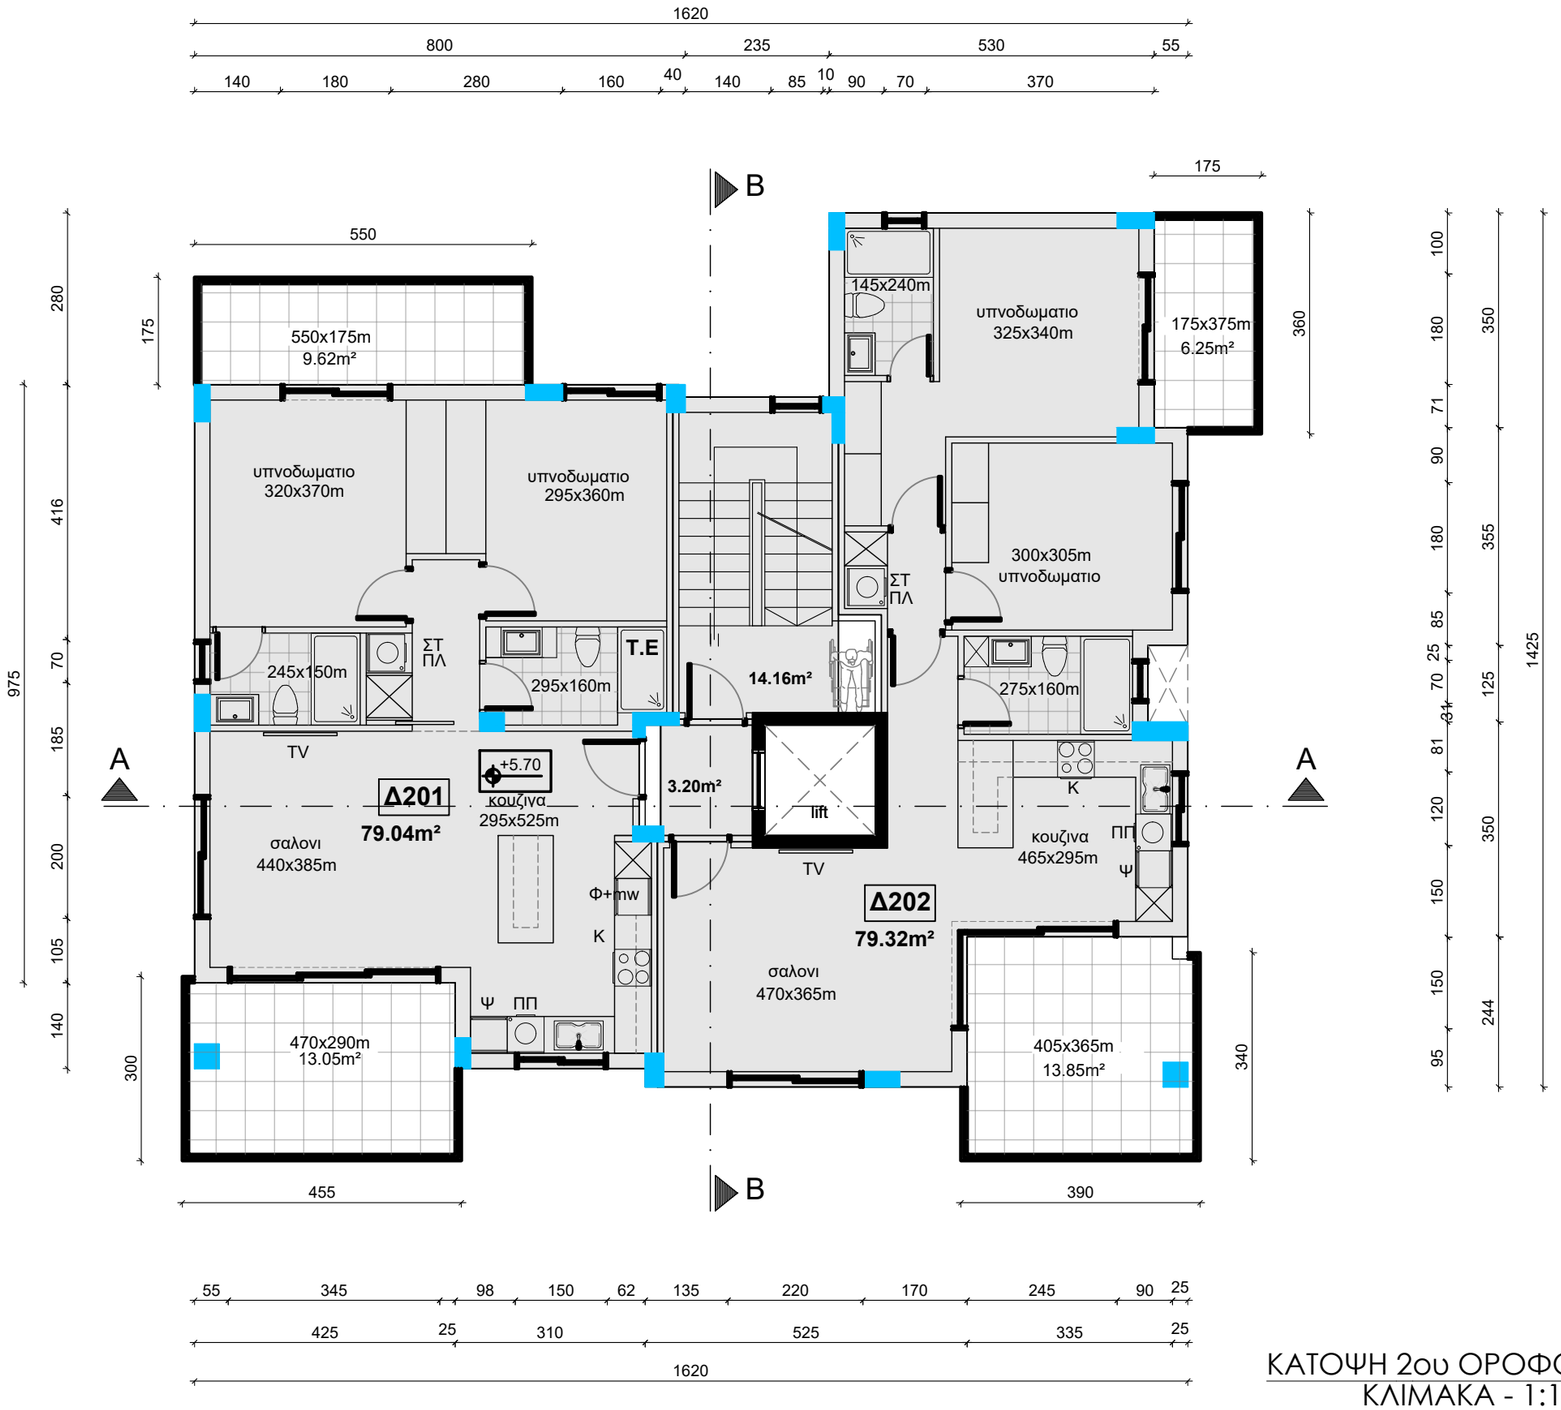

ΚΑΤΟΨΗ 2ου ΟΡΟΦΟΥ
ΚΛΙΜΑΚΑ - 1:100

ΘΕΩΡΗΣΗ ΠΟΛΕΟΔΟΜΙΚΗΣ ΑΡΧΗΣ

ΠΑΡΑΤΗΡΗΣΕΙΣ

ΥΦΙΣΤΑΜΕΝΑ

ΠΡΟΤΕΙΝΟΜΕΝΑ

ΟΙΚΟΔΟΜΗ

ΠΟΛΥΚΑΤΟΙΚΙΑ ΝΕΜΑ (2024)
ΣΤΗΝ ΕΚΑΛΗ

ΤΙΤΛΟΣ ΦΥΛΛΟΥ

ΚΑΤΟΨΗ 2ου ΟΡΟΦΟΥ

ΕΛΕΓΧΟΣ

ΓΡΗΓΟΡΗΣ Μ. ΜΑΛΕΚΚΙΔΗΣ
&ΣΥΝΕΡΓΑΤΕΣ
ΠΟΛΙΤΙΚΟΙ ΜΗΧΑΝΙΚΟΙ & ΑΡΧΙΤΕΚΤΟΝΕΣ
ΝΙΚΟΥ ΠΑΤΤΙΧΗ 113, ΓΡΑΦΕΙΟ 101, ΛΕΜΕΣΟΣ,
Τηλ: +357 25736355, Fax: +357 25736356,
e-mail: malekkidis.gre@cytanet.com.cy

ΚΛΙΜΑΚΑ	ΗΜΕΡΟΜΗΝΙΑ	ΑΡ.ΦΥΛΛΟΥ
1:100	09/2024	04

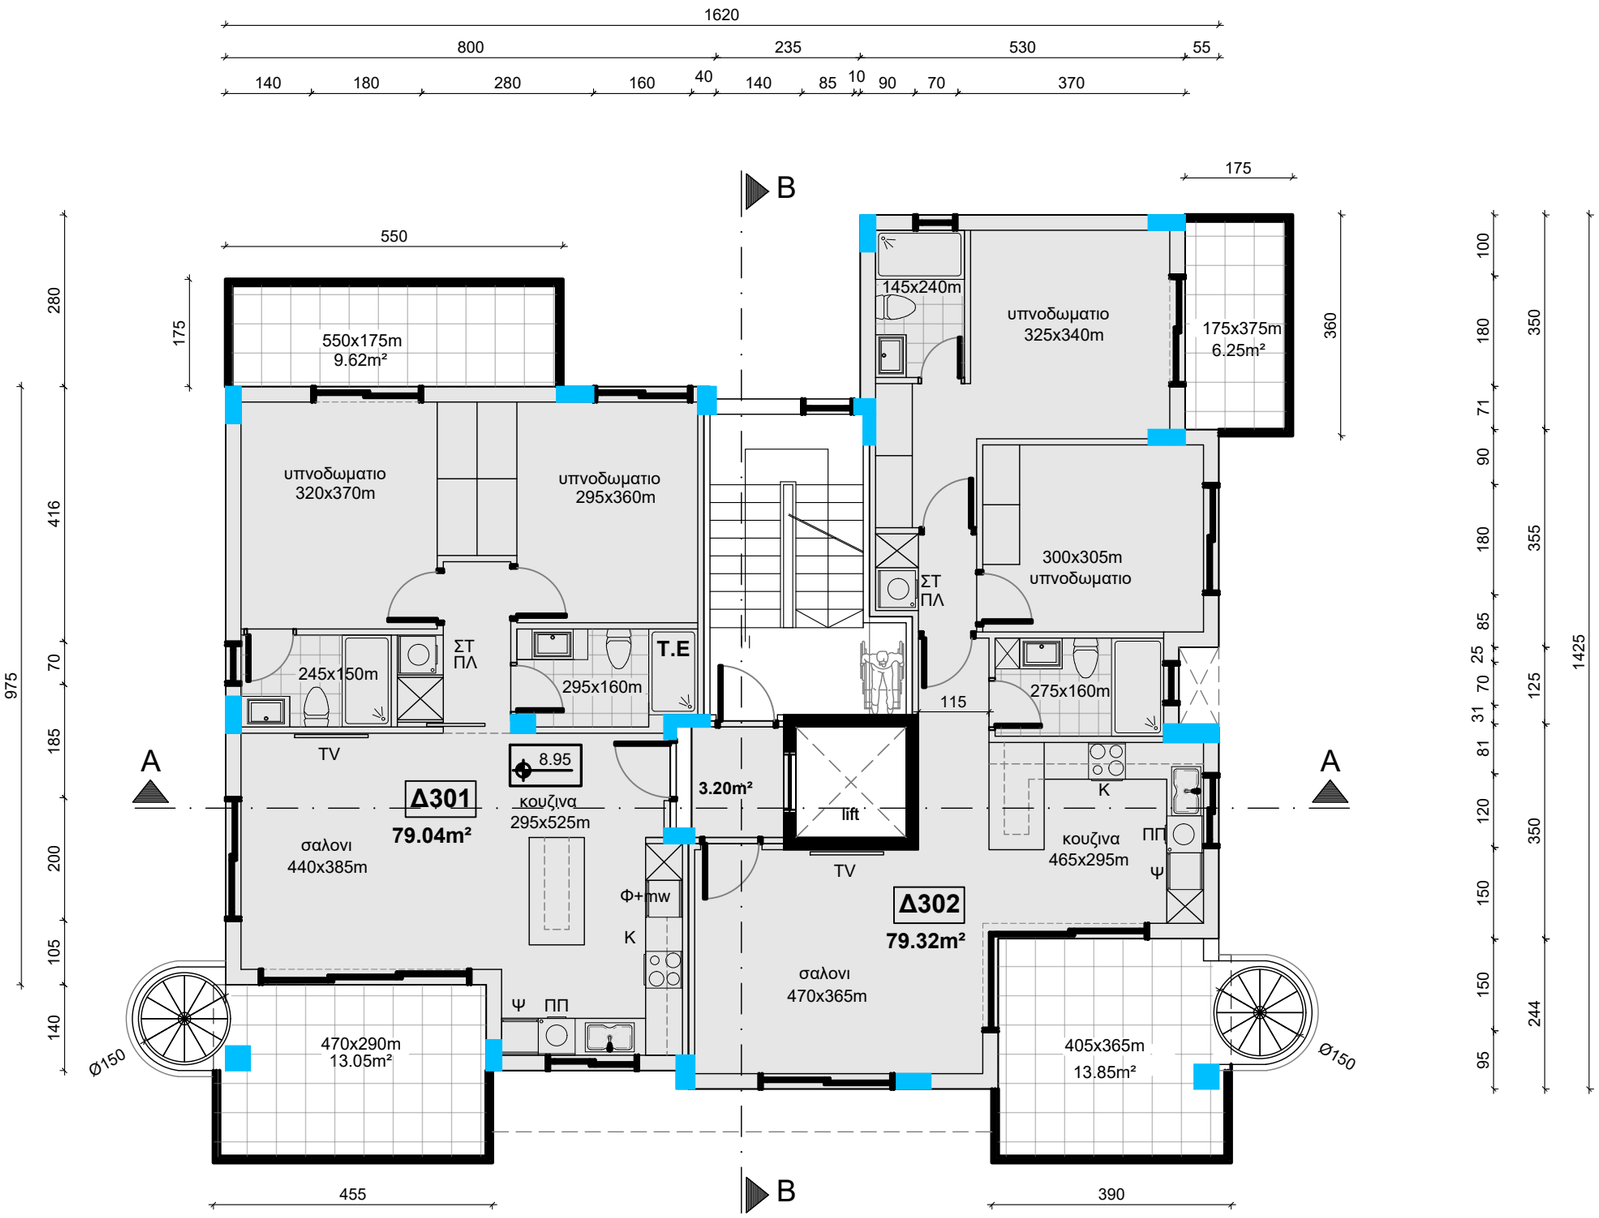

ΚΑΤΟΨΗ 3ου ΟΡΟΦΟΥ
ΚΛΙΜΑΚΑ - 1:100

ΘΕΩΡΗΣΗ ΠΟΛΕΟΔΟΜΙΚΗΣ ΑΡΧΗΣ

ΠΑΡΑΤΗΡΗΣΕΙΣ

ΥΦΙΣΤΑΜΕΝΑ

ΠΡΟΤΕΙΝΟΜΕΝΑ

ΟΙΚΟΔΟΜΗ

ΠΟΛΥΚΑΤΟΙΚΙΑ ΝΕΜΑ (2024)
ΣΤΗΝ ΕΚΑΛΗ

ΤΙΤΛΟΣ ΦΥΛΛΟΥ

ΚΑΤΟΨΗ 3ου ΟΡΟΦΟΥ

ΕΛΕΓΧΟΣ

ΓΡΗΓΟΡΗΣ Μ. ΜΑΛΕΚΚΙΔΗΣ
&ΣΥΝΕΡΓΑΤΕΣ
ΠΟΛΙΤΙΚΟΙ ΜΗΧΑΝΙΚΟΙ & ΑΡΧΙΤΕΚΤΟΝΕΣ
ΝΙΚΟΥ ΠΑΤΤΙΧΗ 113, ΓΡΑΦΕΙΟ 101, ΛΕΜΕΣΟΣ.
Τηλ: +357 25736355, Fax: +357 25736356,
e-mail: malekkidis.gre@cytanet.com.cy

ΚΛΙΜΑΚΑ	ΗΜΕΡΟΜΗΝΙΑ	ΑΡ.ΦΥΛΛΟΥ
1:100	09/2024	05

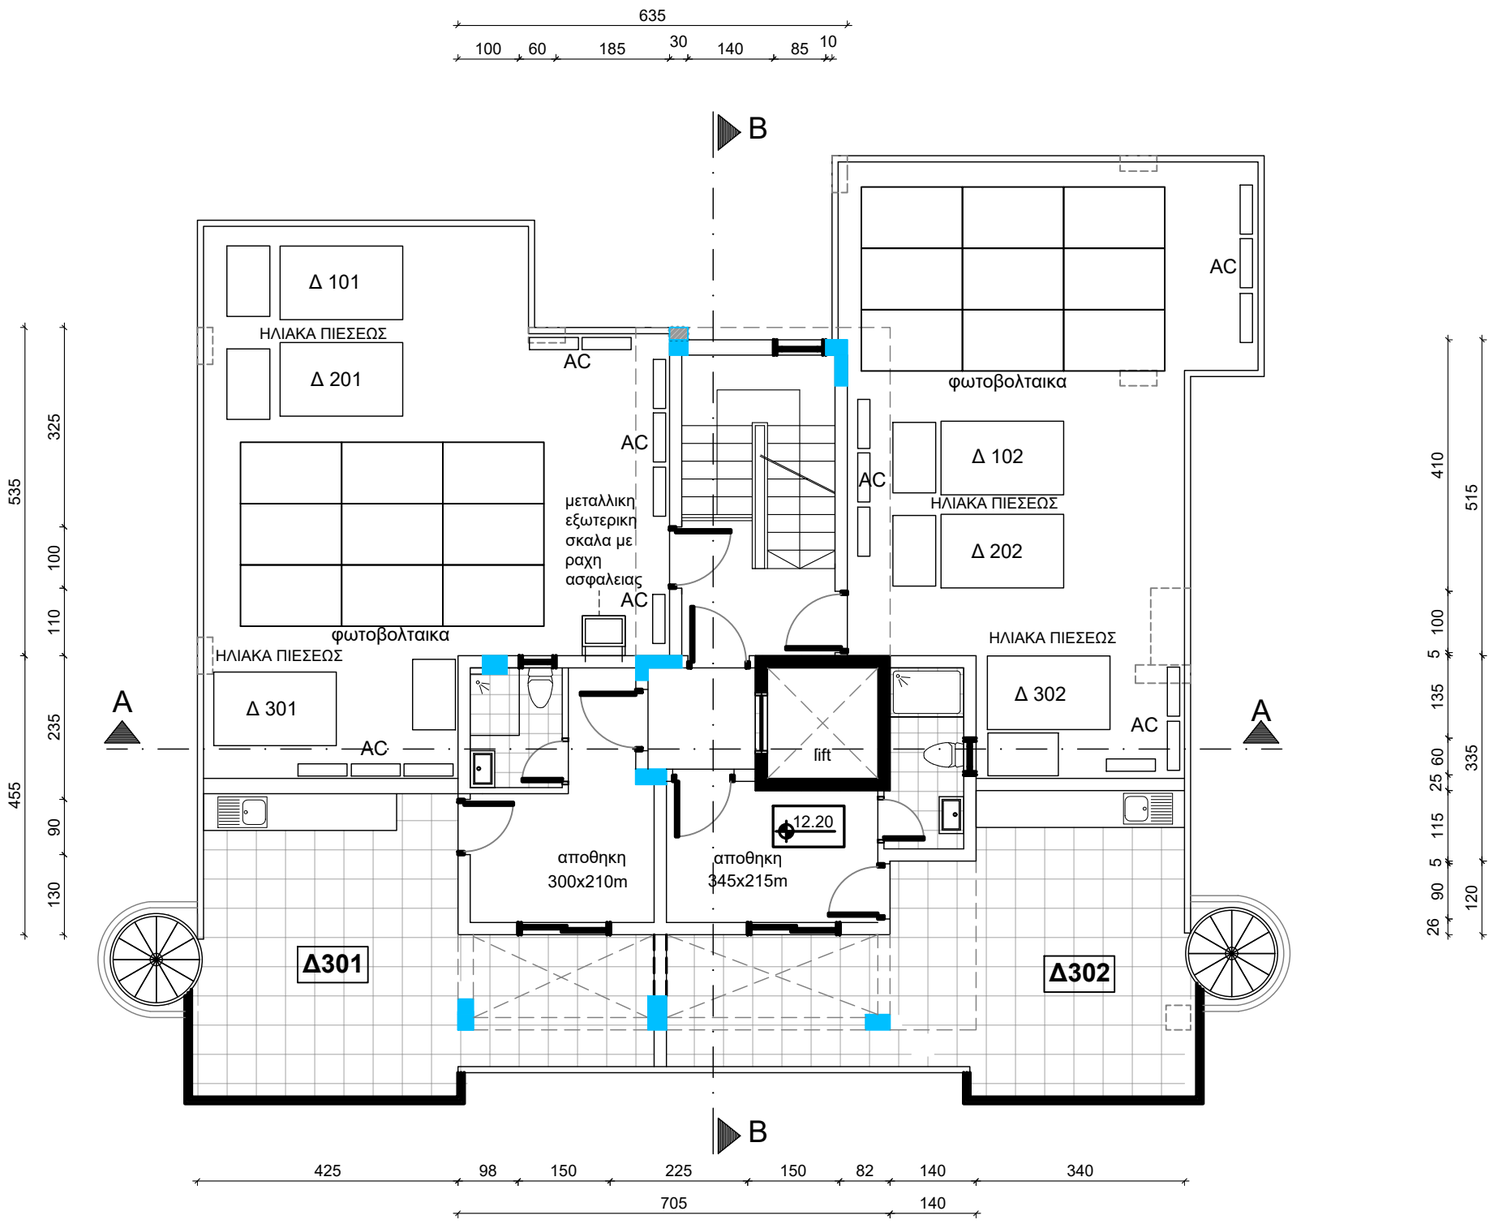

ΚΑΤΟΨΗ ROOF GARDEN
ΚΛΙΜΑΚΑ - 1:100

ΘΕΩΡΗΣΗ ΠΟΛΕΟΔΟΜΙΚΗΣ ΑΡΧΗΣ

ΠΑΡΑΤΗΡΗΣΕΙΣ

ΥΦΙΣΤΑΜΕΝΑ

ΠΡΟΤΕΙΝΟΜΕΝΑ

ΟΙΚΟΔΟΜΗ

ΠΟΛΥΚΑΤΟΙΚΙΑ ΝΕΜΑ (2024)
ΣΤΗΝ ΕΚΑΛΗ

ΤΙΤΛΟΣ ΦΥΛΛΟΥ

ΚΑΤΟΨΗ ROOF GARDEN

ΕΛΕΓΧΟΣ

ΓΡΗΓΟΡΗΣ Μ. ΜΑΛΕΚΚΙΔΗΣ
&ΣΥΝΕΡΓΑΤΕΣ
ΠΟΛΙΤΙΚΟΙ ΜΗΧΑΝΙΚΟΙ & ΑΡΧΙΤΕΚΤΟΝΕΣ
ΝΙΚΟΥ ΠΑΤΤΙΧΗ 113, ΓΡΑΦΕΙΟ 101, ΛΕΜΕΣΟΣ,
Τηλ: +357 25736355, Fax: +357 25736356,
e-mail: malekkidis.gre@cytanet.com.cy

ΚΛΙΜΑΚΑ	ΗΜΕΡΟΜΗΝΙΑ	ΑΡ.ΦΥΛΛΟΥ
1:100	09/2024	06

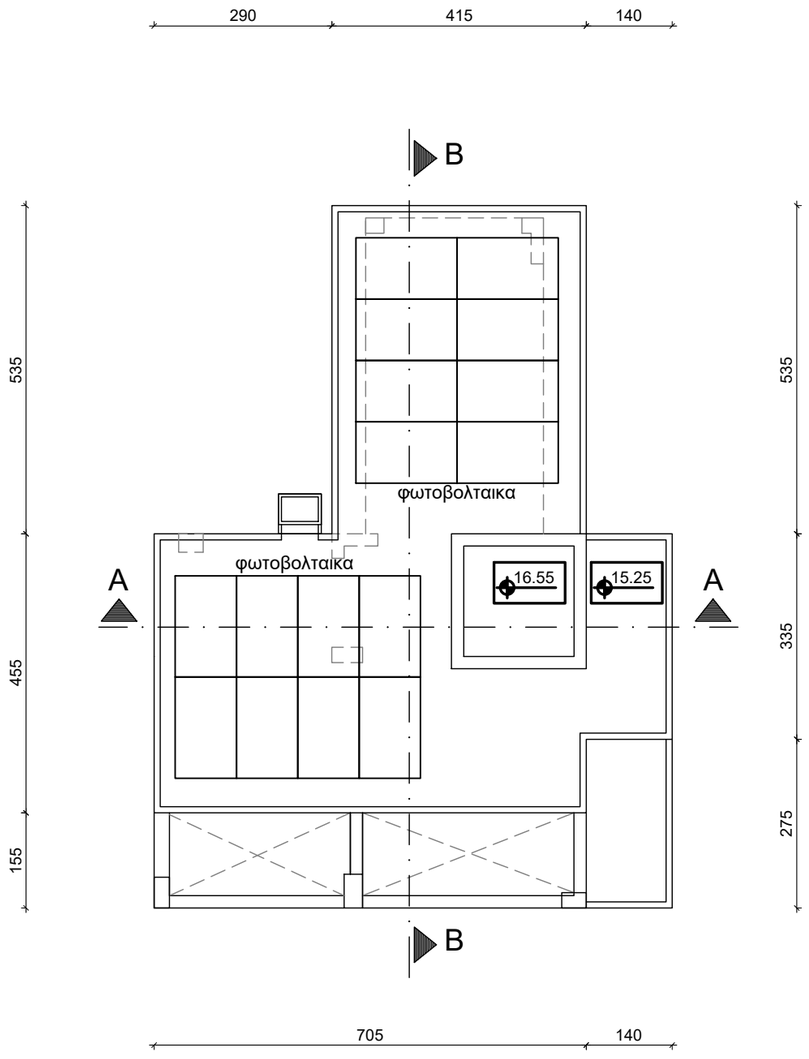

ΚΑΤΟΨΗ ΟΡΟΦΗΣ ΚΛΙΜ/ΣΙΟΥ - LIFT
ΚΛΙΜΑΚΑ - 1:100

ΘΕΩΡΗΣΗ ΠΟΛΕΟΔΟΜΙΚΗΣ ΑΡΧΗΣ

ΠΑΡΑΤΗΡΗΣΕΙΣ

ΥΦΙΣΤΑΜΕΝΑ

ΠΡΟΤΕΙΝΟΜΕΝΑ

ΟΙΚΟΔΟΜΗ

ΠΟΛΥΚΑΤΟΙΚΙΑ ΝΕΜΑ (2024)
ΣΤΗΝ ΕΚΑΛΗ

ΤΙΤΛΟΣ ΦΥΛΛΟΥ

ΚΑΤΟΨΗ ΟΡΟΦΗΣ ΚΛΙΜ/ΣΙΟΥ - LIFT

ΕΛΕΓΧΟΣ

ΓΡΗΓΟΡΗΣ Μ. ΜΑΛΕΚΚΙΔΗΣ
&ΣΥΝΕΡΓΑΤΕΣ
ΠΟΛΙΤΙΚΟΙ ΜΗΧΑΝΙΚΟΙ & ΑΡΧΙΤΕΚΤΟΝΕΣ
ΝΙΚΟΥ ΠΑΤΤΙΧΗ 113, ΓΡΑΦΕΙΟ 101, ΛΕΜΕΣΟΣ,
Τηλ: +357 25736355, Fax: +357 25736356,
e-mail: malekkidis.gre@cytanet.com.cy

ΚΛΙΜΑΚΑ	ΗΜΕΡΟΜΗΝΙΑ	ΑΡ.ΦΥΛΛΟΥ
1:100	09/2024	07

ΔΥΤΙΚΗ ΟΨΗ - ΠΡΟΣΟΨΗ
ΚΛΙΜΑΚΑ - 1:100

ΘΕΩΡΗΣΗ ΠΟΛΕΟΔΟΜΙΚΗΣ ΑΡΧΗΣ

ΠΑΡΑΤΗΡΗΣΕΙΣ

ΥΠΟΜΝΗΜΑ ΥΛΙΚΩΝ

1. Μπογιά
2. Επένδυση με Twix
3. Αλουμίνιο βαμμένο μαύρο
4. Γυάλινο Κάγκελο
5. Σιδερένιο κάγκελο
6. Λουκκια
7. Δοκίδες Αλουμινίου

ΟΙΚΟΔΟΜΗ

ΠΟΛΥΚΑΤΟΙΚΙΑ ΝΕΜΑ (2024)
ΣΤΗΝ ΕΚΑΛΗ

ΤΙΤΛΟΣ ΦΥΛΛΟΥ

ΔΥΤΙΚΗ ΟΨΗ

ΕΛΕΓΧΟΣ

ΓΡΗΓΟΡΗΣ Μ. ΜΑΛΕΚΚΙΔΗΣ
&ΣΥΝΕΡΓΑΤΕΣ
ΠΟΛΙΤΙΚΟΙ ΜΗΧΑΝΙΚΟΙ & ΑΡΧΙΤΕΚΤΟΝΕΣ
ΝΙΚΟΥ ΠΑΤΤΙΧΗ 113, ΓΡΑΦΕΙΟ 101, ΛΕΜΕΣΟΣ,
Τηλ: +357 25736355, Fax: +357 25736356,
e-mail: malekkidis.gre@cytanet.com.cy

ΚΛΙΜΑΚΑ	ΗΜΕΡΟΜΗΝΙΑ	ΑΡ.ΦΥΛΛΟΥ
1:100	09/2024	08

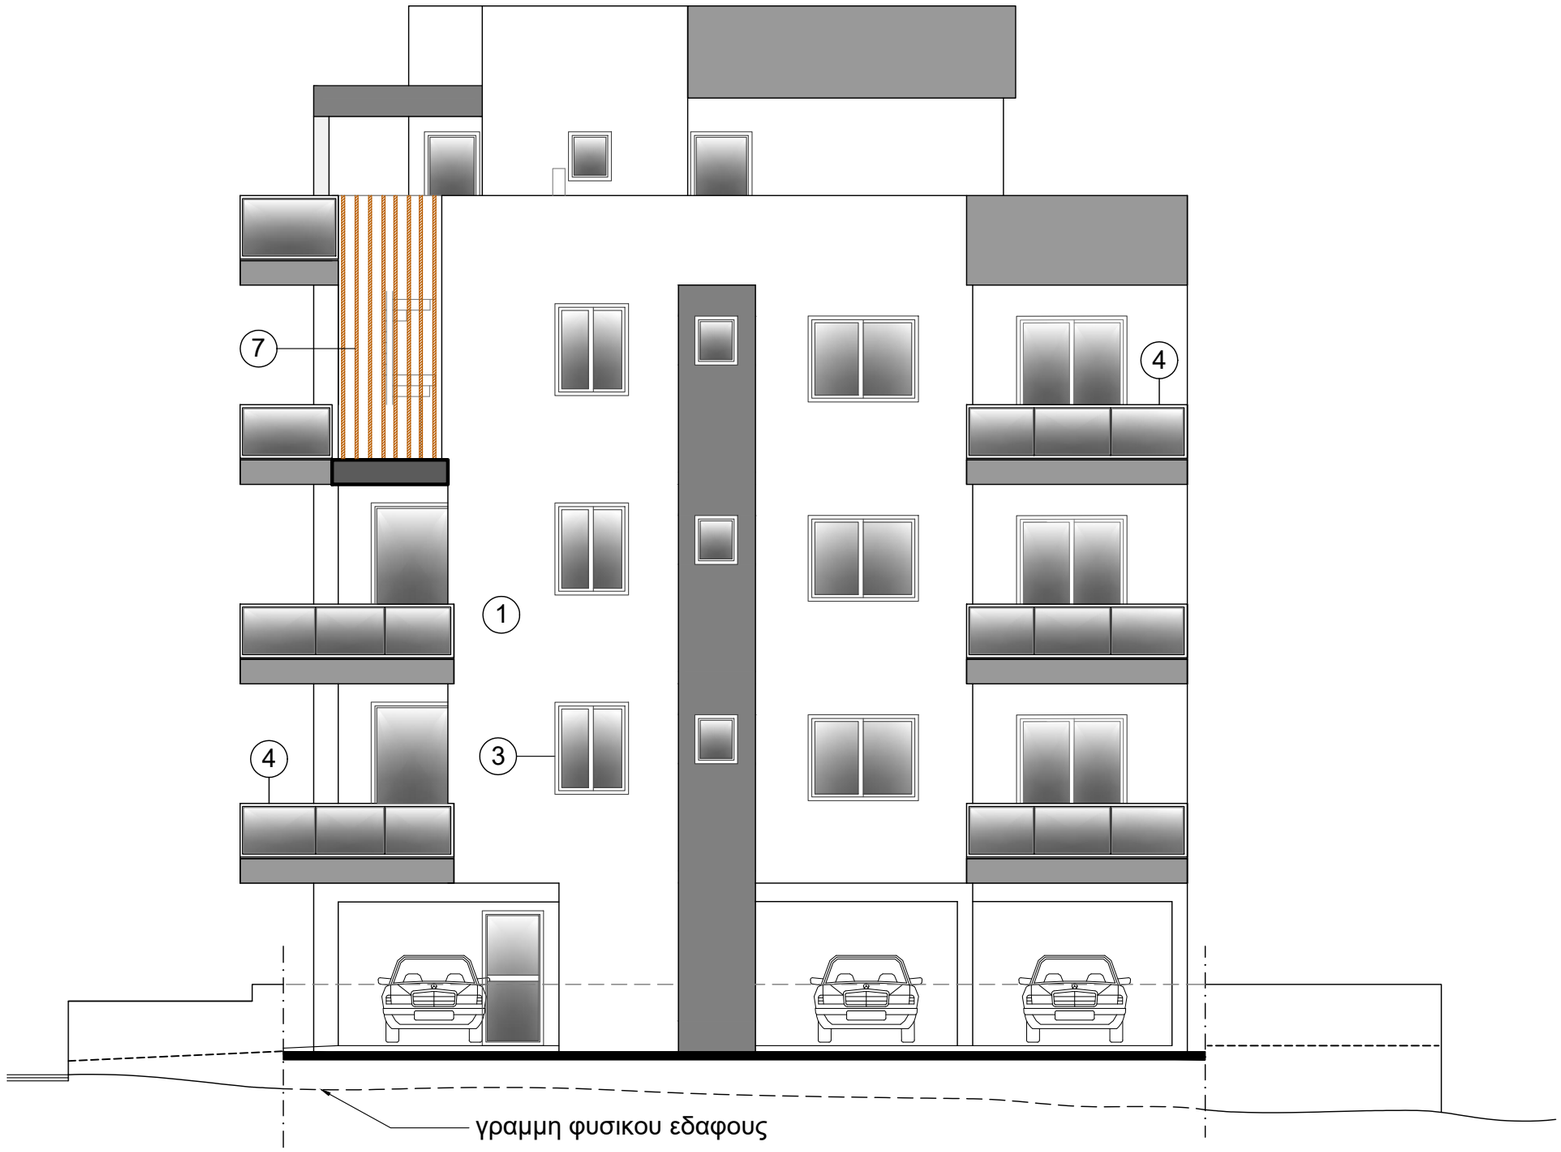

ΝΟΤΙΑ ΟΨΗ
ΚΛΙΜΑΚΑ - 1:100

ΘΕΩΡΗΣΗ ΠΟΛΕΟΔΟΜΙΚΗΣ ΑΡΧΗΣ

ΠΑΡΑΤΗΡΗΣΕΙΣ

ΥΠΟΜΝΗΜΑ ΥΛΙΚΩΝ

1. Μπογιά
2. Επένδυση με Twix
3. Αλουμίνιο βαμμένο μαύρο
4. Γυάλινο Κάγκελο
5. Σιδερένιο κάγκελο
6. Λουκκια
7. Δοκίδες Αλουμινίου

ΟΙΚΟΔΟΜΗ

ΠΟΛΥΚΑΤΟΙΚΙΑ ΝΕΜΑ (2024)
ΣΤΗΝ ΕΚΑΛΗ

ΤΙΤΛΟΣ ΦΥΛΛΟΥ

ΝΟΤΙΑ ΟΨΗ

ΕΛΕΓΧΟΣ

ΓΡΗΓΟΡΗΣ Μ. ΜΑΛΕΚΚΙΔΗΣ
&ΣΥΝΕΡΓΑΤΕΣ
ΠΟΛΙΤΙΚΟΙ ΜΗΧΑΝΙΚΟΙ & ΑΡΧΙΤΕΚΤΟΝΕΣ
ΝΙΚΟΥ ΠΑΤΤΙΧΗ 113, ΓΡΑΦΕΙΟ 101, ΛΕΜΕΣΟΣ,
Τηλ: +357 25736355, Fax: +357 25736356,
e-mail: malekkidis.gre@cytanet.com.cy

ΚΛΙΜΑΚΑ	ΗΜΕΡΟΜΗΝΙΑ	ΑΡ.ΦΥΛΛΟΥ
1:100	09/2024	09

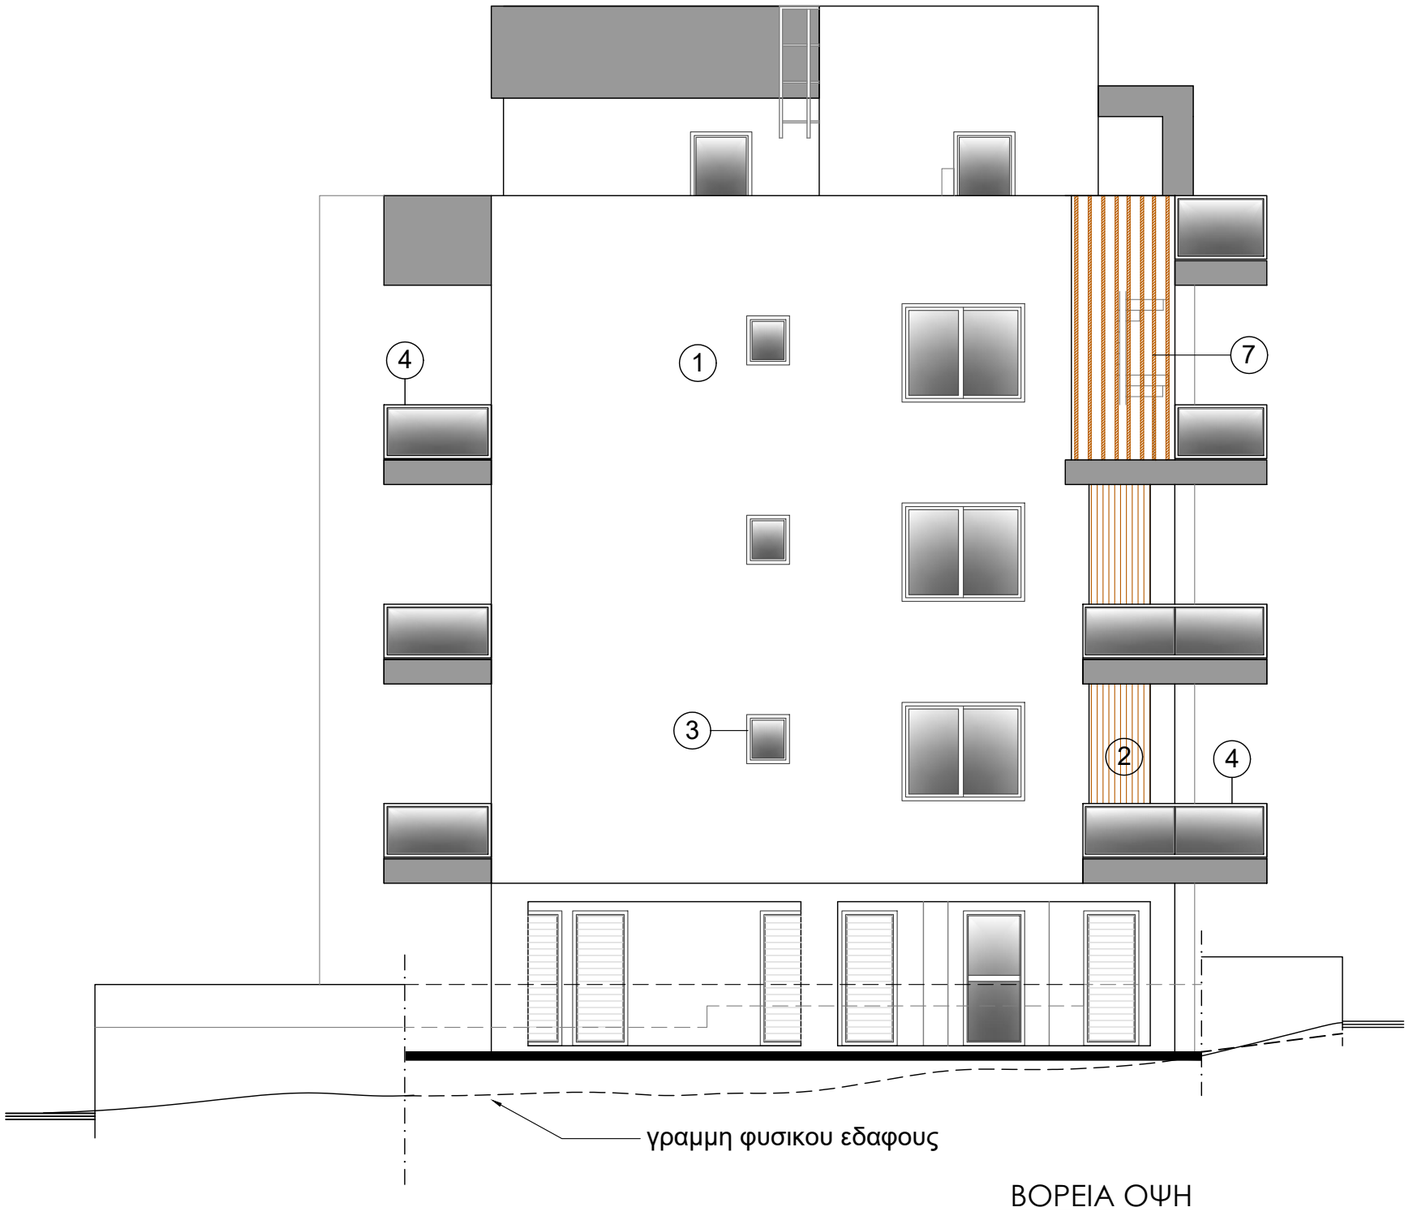

ΒΟΡΕΙΑ ΟΨΗ
ΚΛΙΜΑΚΑ - 1:100

ΘΕΩΡΗΣΗ ΠΟΛΕΟΔΟΜΙΚΗΣ ΑΡΧΗΣ

ΠΑΡΑΤΗΡΗΣΕΙΣ

ΥΠΟΜΝΗΜΑ ΥΛΙΚΩΝ

1. Μπογιά
2. Επένδυση με Twix
3. Αλουμίνιο βαμμένο μαύρο
4. Γυάλινο Κάγκελο
5. Σιδερένιο κάγκελο
6. Λουκκια
7. Δοκίδες Αλουμινίου

ΟΙΚΟΔΟΜΗ

ΠΟΛΥΚΑΤΟΙΚΙΑ ΝΕΜΑ (2024)
ΣΤΗΝ ΕΚΑΛΗ

ΤΙΤΛΟΣ ΦΥΛΛΟΥ

ΒΟΡΕΙΑ ΟΨΗ

ΕΛΕΓΧΟΣ

ΓΡΗΓΟΡΗΣ Μ. ΜΑΛΕΚΚΙΔΗΣ
&ΣΥΝΕΡΓΑΤΕΣ
ΠΟΛΙΤΙΚΟΙ ΜΗΧΑΝΙΚΟΙ & ΑΡΧΙΤΕΚΤΟΝΕΣ
ΝΙΚΟΥ ΠΑΤΤΙΧΗ 113, ΓΡΑΦΕΙΟ 101, ΛΕΜΕΣΟΣ,
Τηλ: +357 25736355, Fax: +357 25736356,
e-mail: malekkidis.gre@cytanet.com.cy

ΚΛΙΜΑΚΑ	ΗΜΕΡΟΜΗΝΙΑ	ΑΡ.ΦΥΛΛΟΥ
1:100	09/2024	10

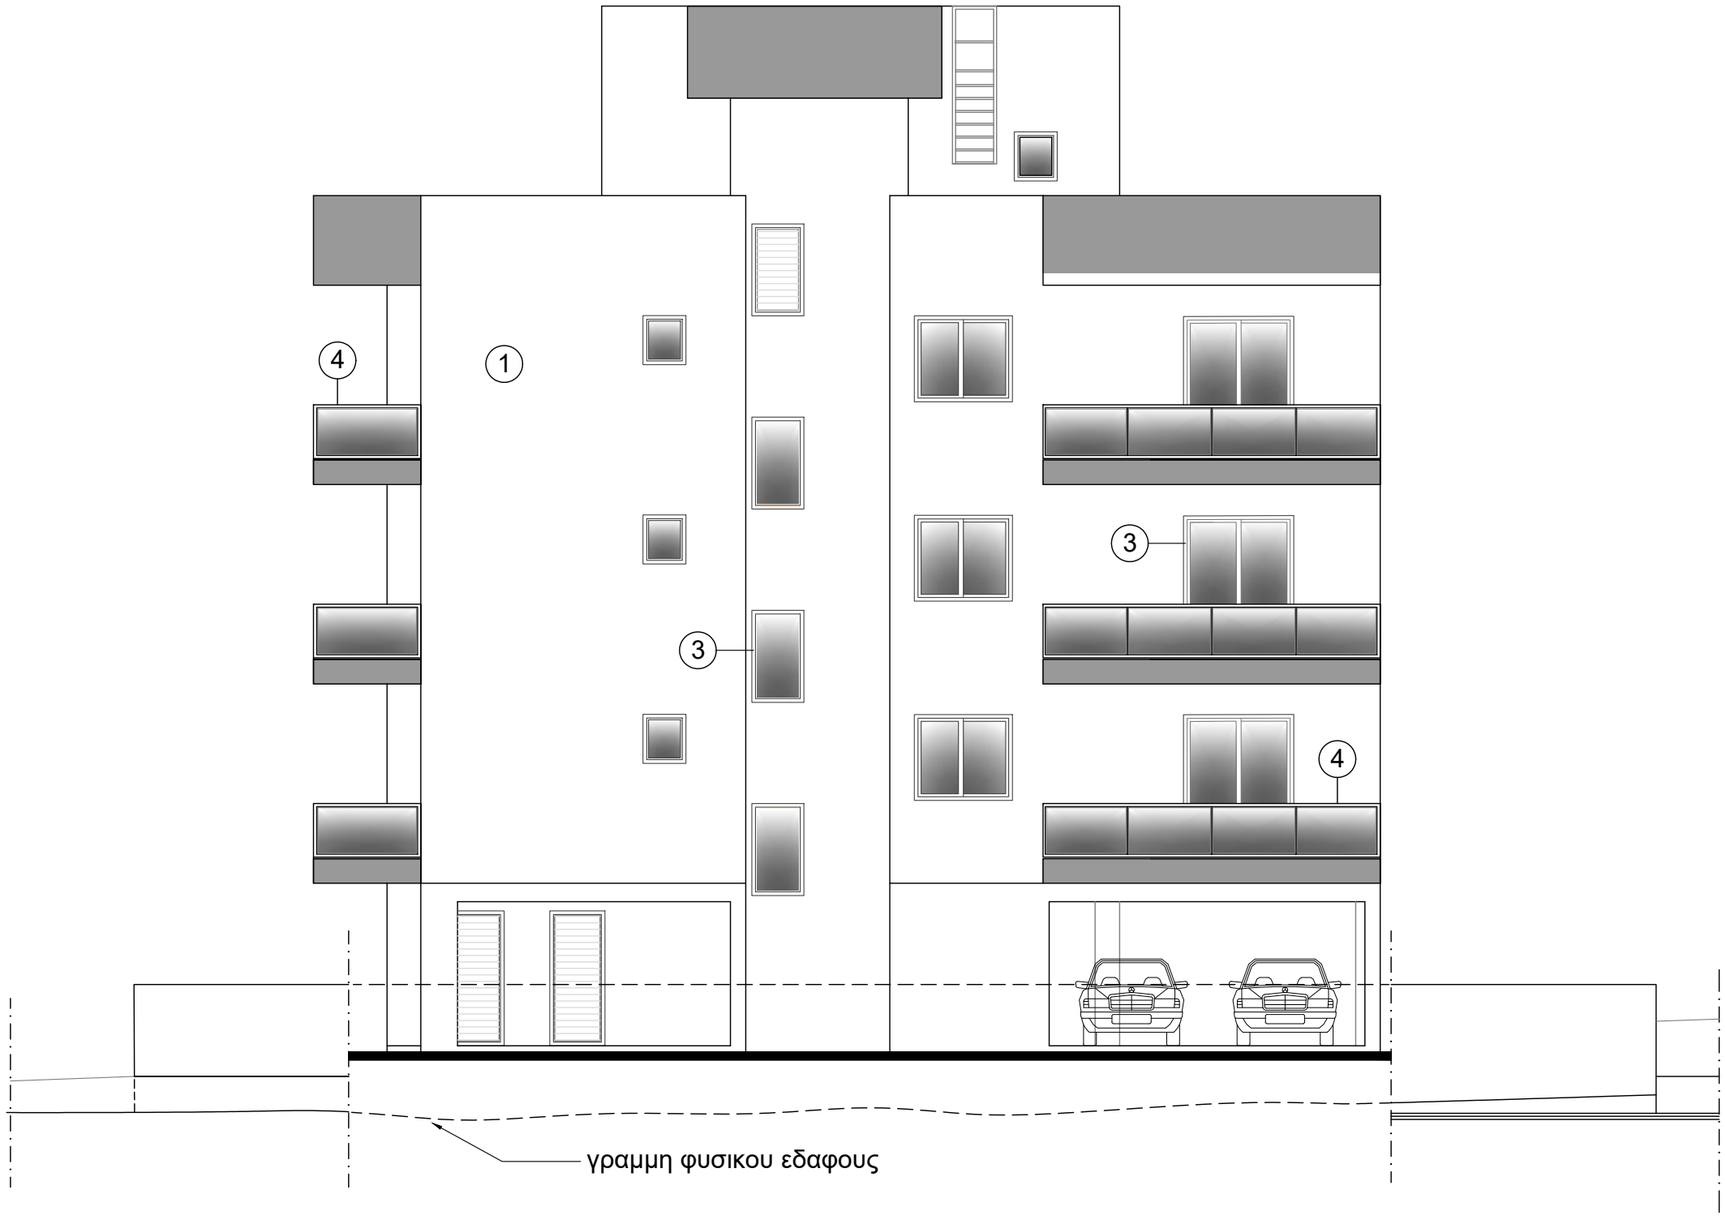

ΑΝΑΤΟΛΙΚΗ ΟΨΗ
ΚΛΙΜΑΚΑ - 1:100

ΘΕΩΡΗΣΗ ΠΟΛΕΟΔΟΜΙΚΗΣ ΑΡΧΗΣ

ΠΑΡΑΤΗΡΗΣΕΙΣ

ΥΠΟΜΝΗΜΑ ΥΛΙΚΩΝ

1. Μπογιά
2. Επένδυση με Twix
3. Αλουμίνιο βαμμένο μαύρο
4. Γυάλινο Κάγκελο
5. Σιδερένιο κάγκελο
6. Λουκκια
7. Δοκίδες Αλουμινίου

ΟΙΚΟΔΟΜΗ

ΠΟΛΥΚΑΤΟΙΚΙΑ ΝΕΜΑ (2024)
ΣΤΗΝ ΕΚΑΛΗ

ΤΙΤΛΟΣ ΦΥΛΛΟΥ

ΑΝΑΤΟΛΙΚΗ ΟΨΗ

ΕΛΕΓΧΟΣ

ΓΡΗΓΟΡΗΣ Μ. ΜΑΛΕΚΚΙΔΗΣ
&ΣΥΝΕΡΓΑΤΕΣ
ΠΟΛΙΤΙΚΟΙ ΜΗΧΑΝΙΚΟΙ & ΑΡΧΙΤΕΚΤΟΝΕΣ
ΝΙΚΟΥ ΠΑΤΤΙΧΗ 113, ΓΡΑΦΕΙΟ 101, ΛΕΜΕΣΟΣ,
Τηλ: +357 25736355, Fax: +357 25736356,
e-mail: malekkidis.gre@cytanet.com.cy

ΚΛΙΜΑΚΑ	ΗΜΕΡΟΜΗΝΙΑ	ΑΡ.ΦΥΛΛΟΥ
1:100	09/2024	11

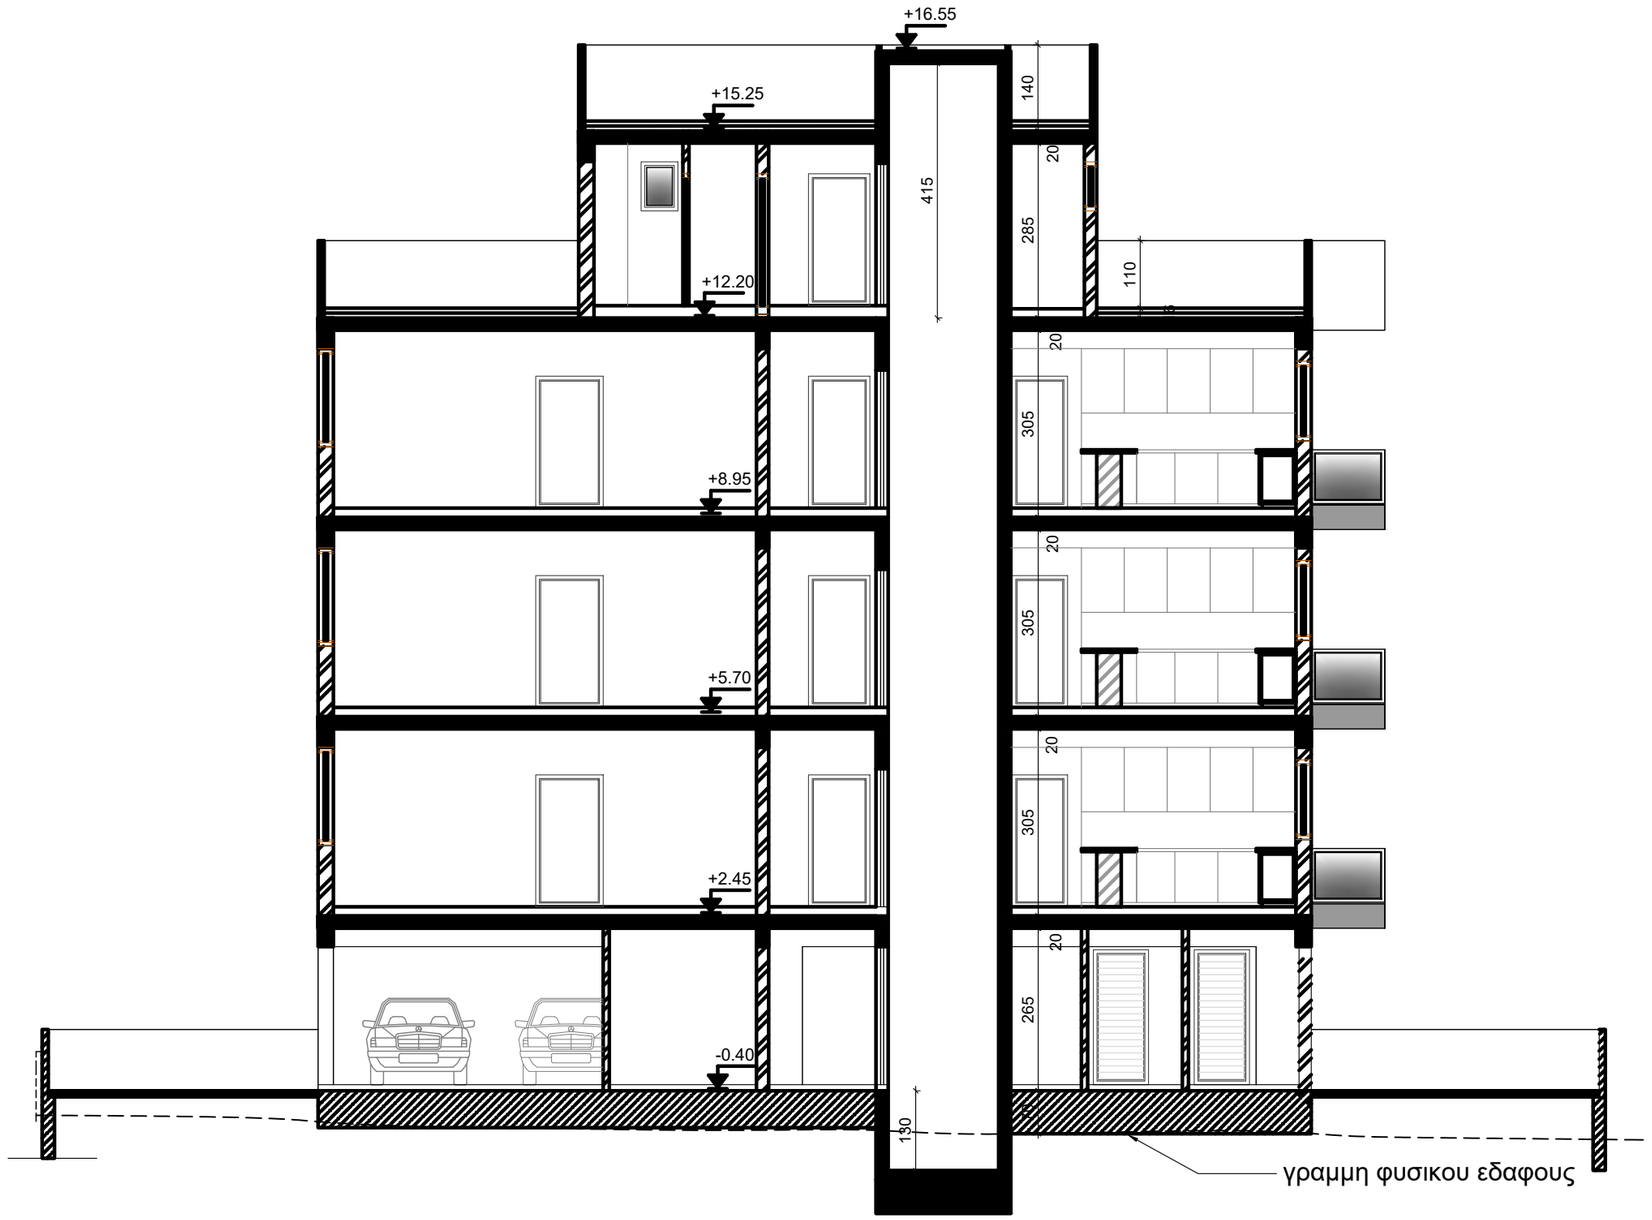

ΘΕΩΡΗΣΗ ΠΟΛΕΟΔΟΜΙΚΗΣ ΑΡΧΗΣ

ΠΑΡΑΤΗΡΗΣΕΙΣ

ΥΦΙΣΤΑΜΕΝΑ

ΠΡΟΤΕΙΝΟΜΕΝΑ

ΟΙΚΟΔΟΜΗ

ΠΟΛΥΚΑΤΟΙΚΙΑ ΝΕΜΑ (2024)
ΣΤΗΝ ΕΚΑΛΗ

ΤΙΤΛΟΣ ΦΥΛΛΟΥ

ΚΑΤΟΨΗ 1ου ΟΡΟΦΟΥ

ΕΛΕΓΧΟΣ

ΓΡΗΓΟΡΗΣ Μ. ΜΑΛΕΚΚΙΔΗΣ
&ΣΥΝΕΡΓΑΤΕΣ
ΠΟΛΙΤΙΚΟΙ ΜΗΧΑΝΙΚΟΙ & ΑΡΧΙΤΕΚΤΟΝΕΣ
ΝΙΚΟΥ ΠΑΤΤΙΧΗ 113, ΓΡΑΦΕΙΟ 101, ΛΕΜΕΣΟΣ,
Τηλ: +357 25736355, Fax: +357 25736356,
e-mail: malekkidis.gre@cytanet.com.cy

ΚΛΙΜΑΚΑ	ΗΜΕΡΟΜΗΝΙΑ	ΑΡ.ΦΥΛΛΟΥ
1:100	09/2024	12

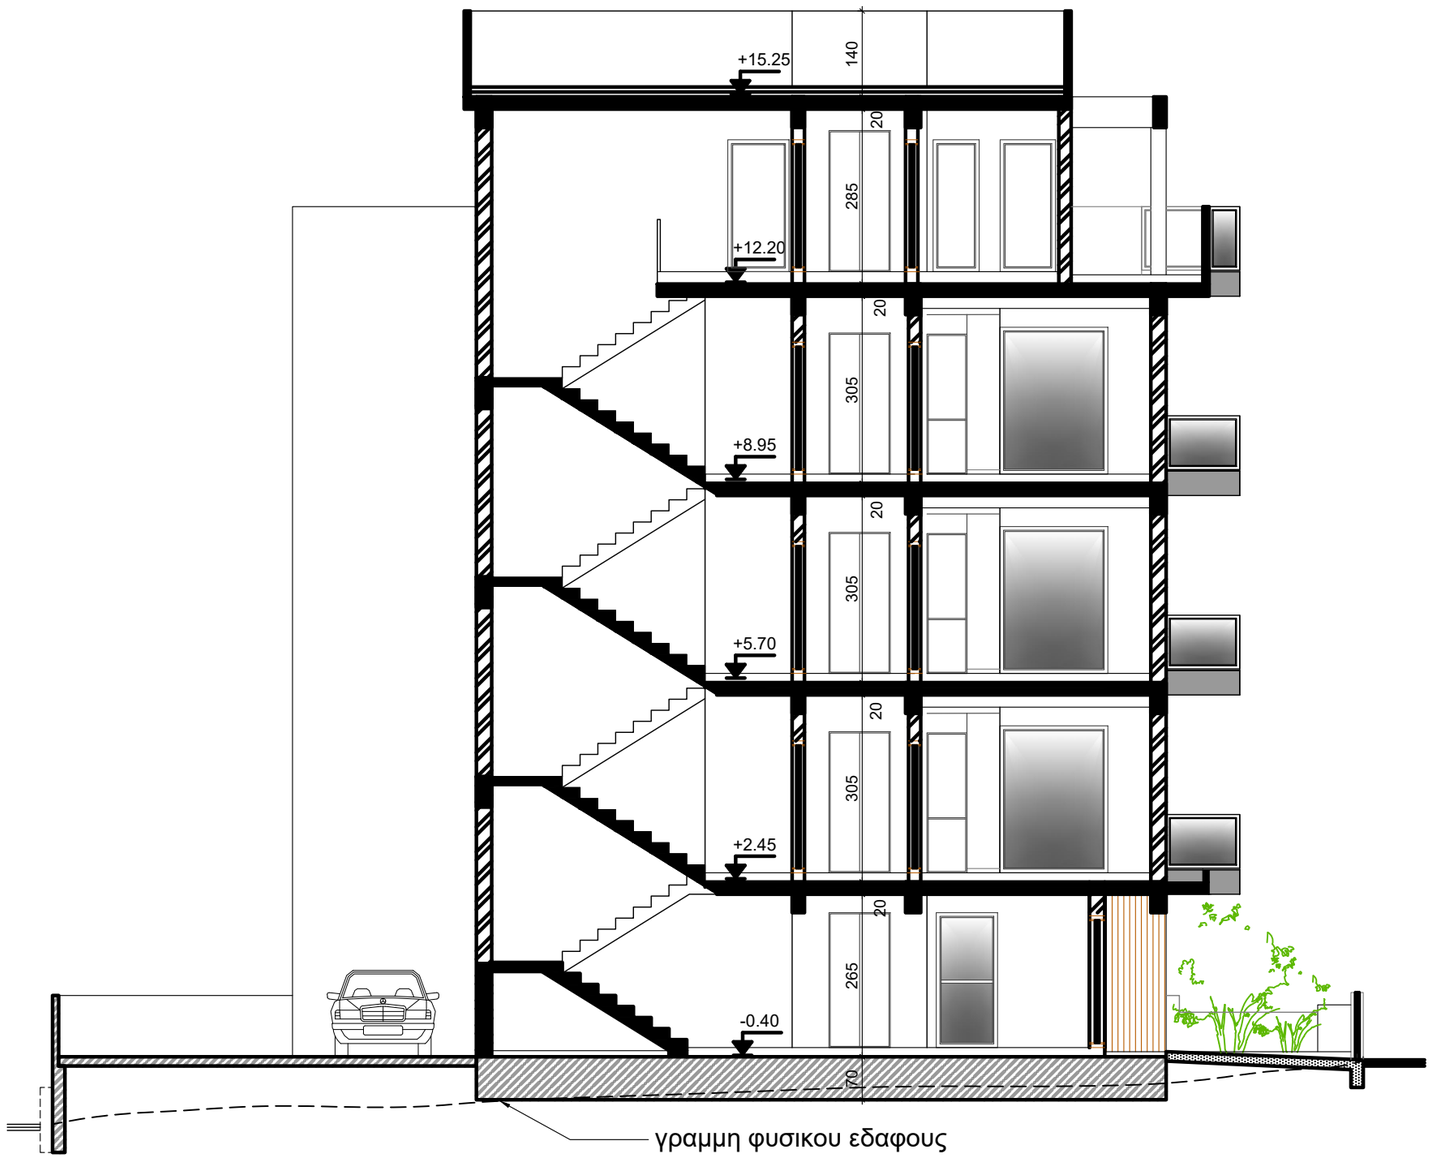

ΘΕΩΡΗΣΗ ΠΟΛΕΟΔΟΜΙΚΗΣ ΑΡΧΗΣ

ΠΑΡΑΤΗΡΗΣΕΙΣ

ΥΦΙΣΤΑΜΕΝΑ

ΠΡΟΤΕΙΝΟΜΕΝΑ

ΟΙΚΟΔΟΜΗ

ΠΟΛΥΚΑΤΟΙΚΙΑ ΝΕΜΑ (2024)
ΣΤΗΝ ΕΚΑΛΗ

ΤΙΤΛΟΣ ΦΥΛΛΟΥ

ΚΑΤΟΨΗ 1ου ΟΡΟΦΟΥ

ΕΛΕΓΧΟΣ

ΓΡΗΓΟΡΗΣ Μ. ΜΑΛΕΚΚΙΔΗΣ
&ΣΥΝΕΡΓΑΤΕΣ
ΠΟΛΙΤΙΚΟΙ ΜΗΧΑΝΙΚΟΙ & ΑΡΧΙΤΕΚΤΟΝΕΣ
ΝΙΚΟΥ ΠΑΤΤΙΧΗ 113, ΓΡΑΦΕΙΟ 101, ΛΕΜΕΣΟΣ,
Τηλ: +357 25736355, Fax: +357 25736356,
e-mail: malekkidis.gre@cytanet.com.cy

ΚΛΙΜΑΚΑ	ΗΜΕΡΟΜΗΝΙΑ	ΑΡ.ΦΥΛΛΟΥ
1:100	09/2024	13