


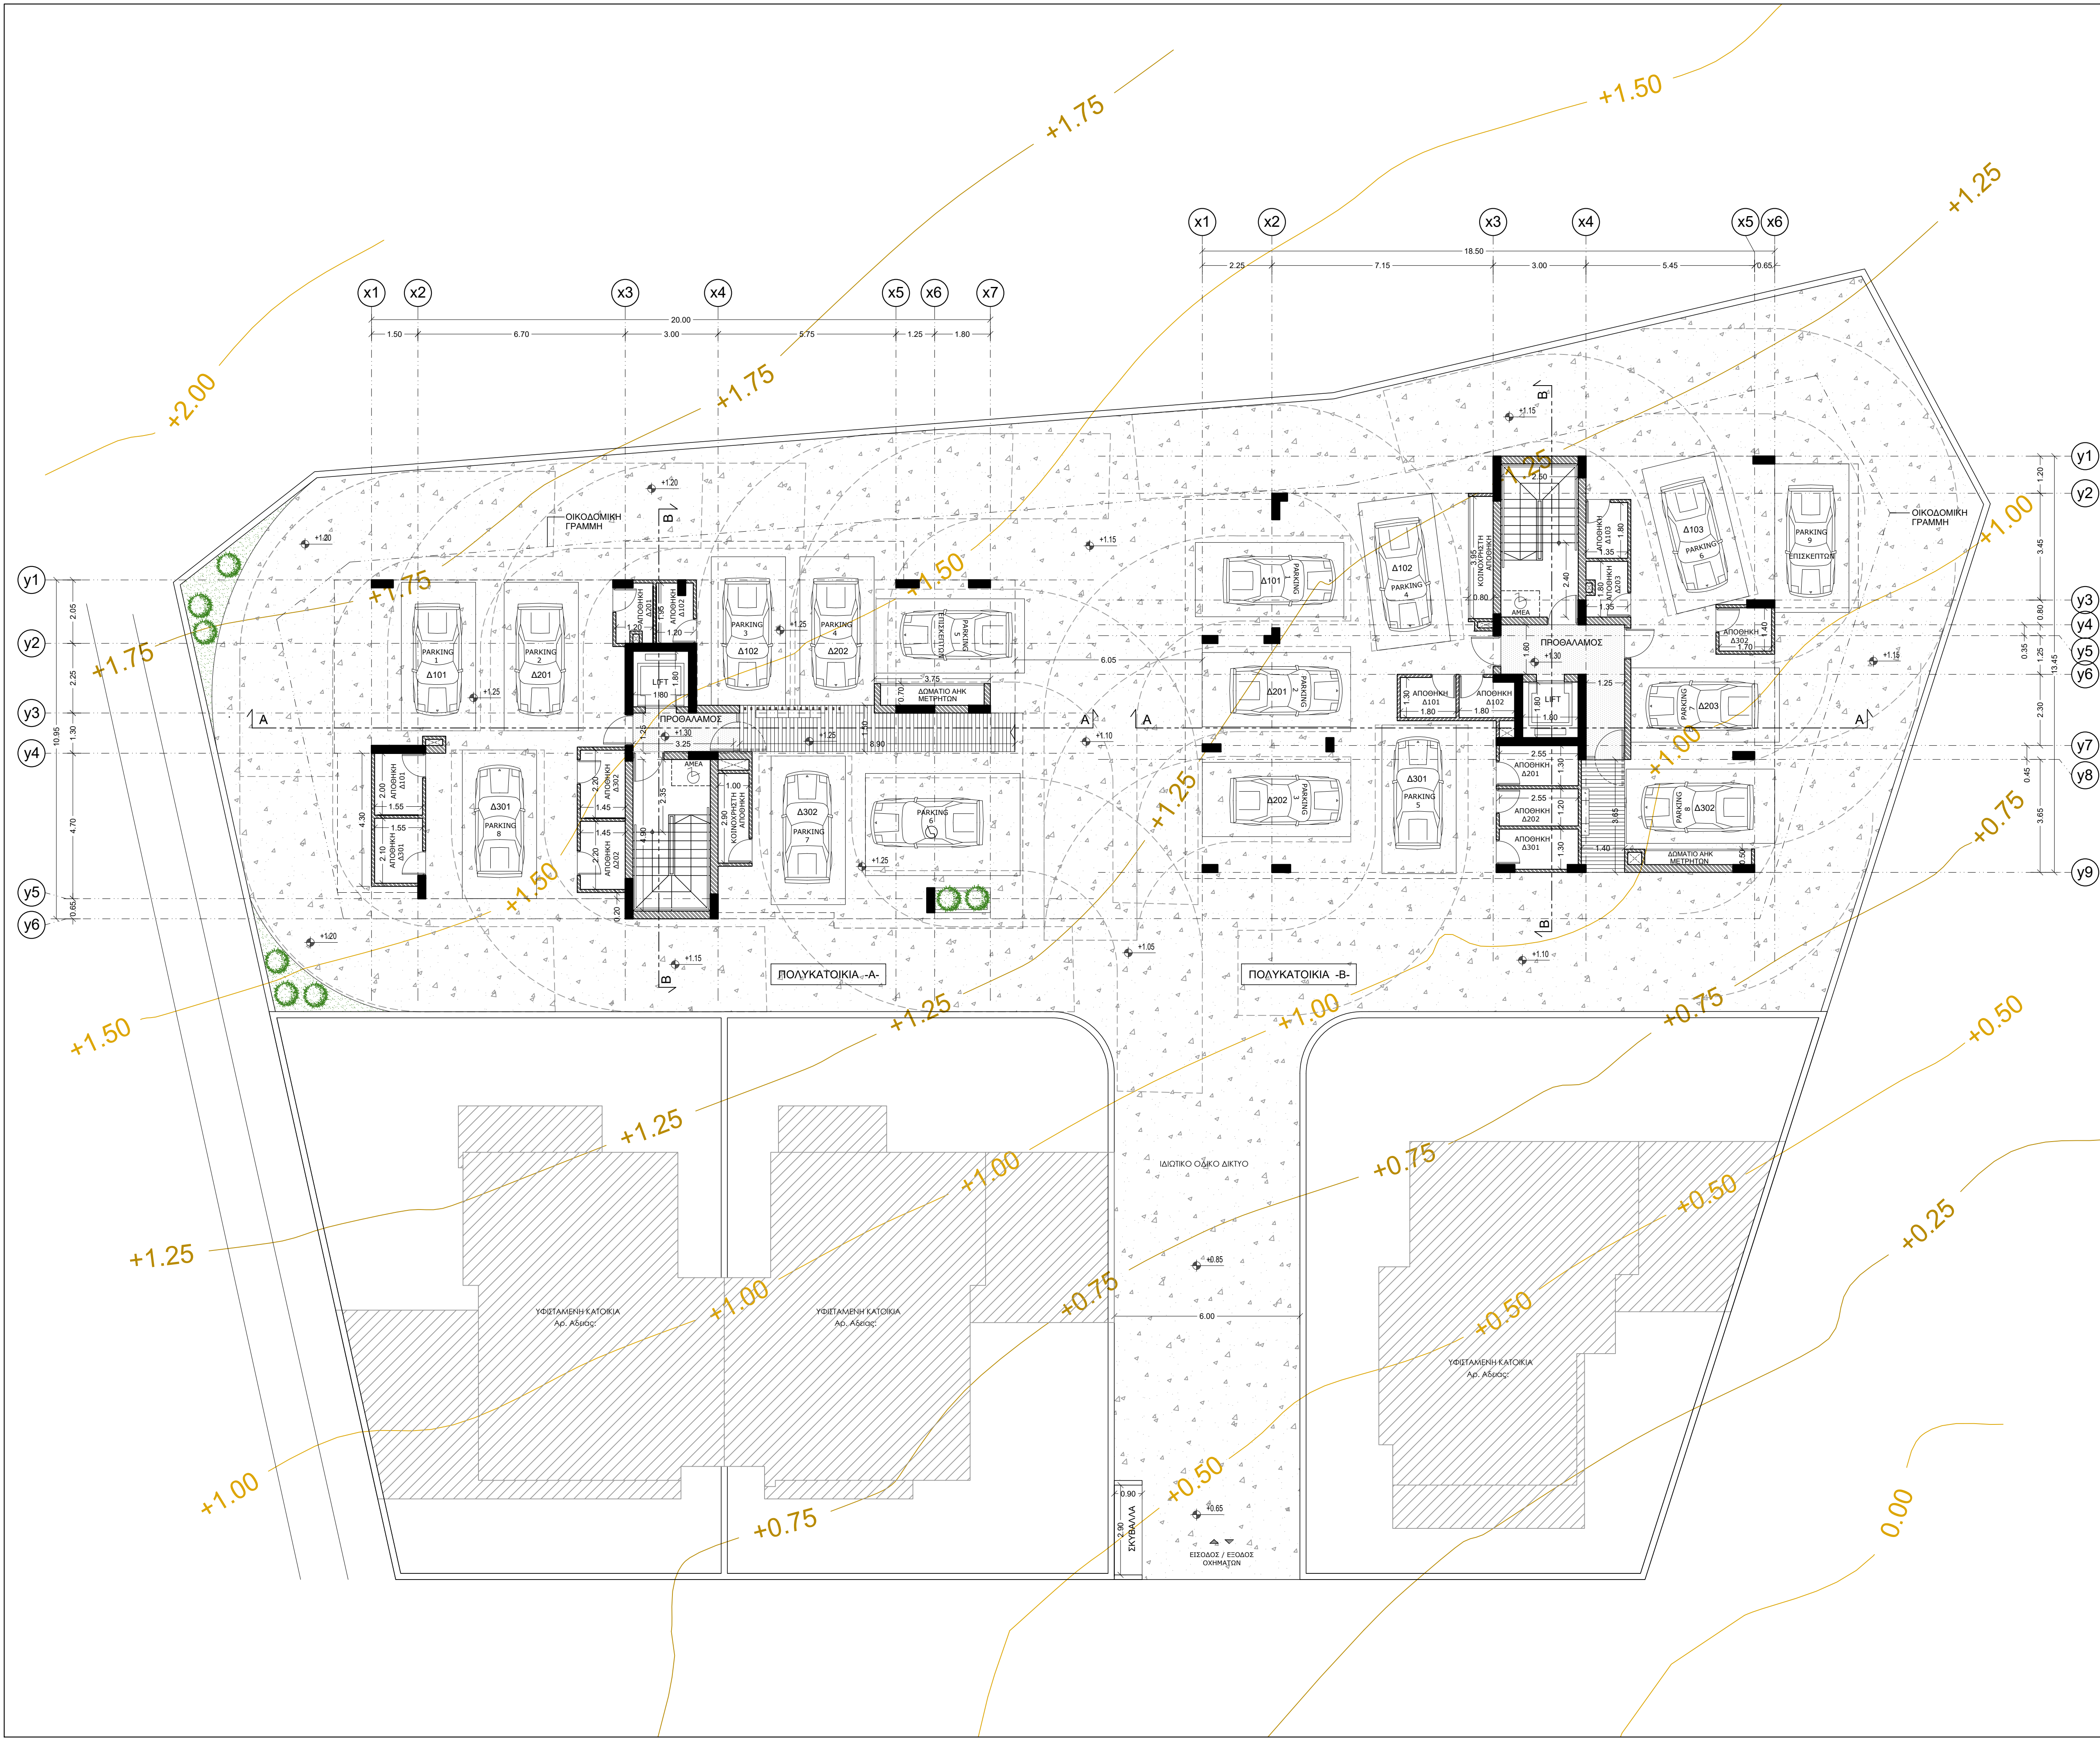

ΘΕΩΡΗΣΗ ΑΡΜΟΔΙΑΣ ΑΡΧΗΣ

ΣΗΜΕΙΩΣΕΙΣ:

ΠΡΟΤΕΙΝΟΜΕΝΗ ΥΨΟΜΕΤΡΑ
ΥΦΙΣΤΑΜΕΝΗ ΥΨΟΜΕΤΡΑ

τιμοθέα μαυρομούστακου
αρχιτέκτονας μηχανικός, Msc | A165158

email: timothea@nema.com.cy
τηλέφωνο: 99 917673
fax: 25 731233

ΕΡΓΟΔΟΤΗΣ:
NEMA
CONSTRUCTION & DEVELOPMENT

ΕΡΓΟ:
ΠΟΛΥΚΑΤΟΙΚΙΕΣ
ΣΤΟΝ ΎΨΩΝΑ

ΤΙΤΛΟΣ ΣΧΕΔΙΟΥ:
ΚΑΤΟΨΗ ΙΣΟΓΕΙΟΥ

ΠΡΟΣΑΝΑΤΟΛΙΣΜΟΣ:

B

ΜΕΛΕΤΗ:	ΣΧΕΔΙΟ:	ΑΡ.ΣΧΕΔΙΟΥ: 1
T.M.	T.M.	
ΗΜΕΡΟΜΗΝΙΑ:	ΚΛΙΜΑΚΑ:	
4 / 2025	1:100	



ΘΕΩΡΗΣΗ ΑΡΜΟΔΙΑΣ ΑΡΧΗΣ

ΣΗΜΕΙΩΣΕΙΣ:

ΠΡΟΤΕΙΝΟΜΕΝΑ ΥΨΟΜΕΤΡΑ
ΥΦΙΣΤΑΜΕΝΑ ΥΨΟΜΕΤΡΑ

τιμοθέα μαυρομούστακου
αρχιτέκτονας μηχανικός, Msc | A165158

email: timothea@nema.com.cy
τηλέφωνο: 99 917673
fax: 25 731233

ΕΡΓΟΔΟΤΗΣ:

NEMA
CONSTRUCTION & DEVELOPMENT

ΕΡΓΟ:

ΠΟΛΥΚΑΤΟΙΚΙΕΣ
ΣΤΟΝ ΎΨΩΝΑ

ΤΙΤΛΟΣ ΣΧΕΔΙΟΥ:

ΚΑΤΟΨΗ 1ου ΟΡΟΦΟΥ

ΠΡΟΣΑΝΑΤΟΛΙΣΜΟΣ:

B

ΜΕΛΕΤΗ:

Τ.Μ.

ΗΜΕΡΟΜΗΝΙΑ:

4 / 2025

ΣΧΕΔΙΟ:

Τ.Μ.

ΚΛΙΜΑΚΑ:

1:100

ΑΡ.ΣΧΕΔΙΟΥ:

2



ΘΕΩΡΗΣΗ ΑΡΜΟΔΙΑΣ ΑΡΧΗΣ

ΣΗΜΕΙΩΣΕΙΣ:

ΠΡΟΤΕΙΝΟΜΕΝΑ ΥΨΟΜΕΤΡΑ
ΥΨΗΤΑΙΕΝΑ ΥΨΟΜΕΤΡΑ

τιμοθέα μαυρομούστακου
αρχιτέκτονας μηχανικός, Msc | A165158

email: timothea@nema.com.cy
τηλέφωνο: 99 917673
fax: 25 731233

ΕΡΓΟΔΟΤΗΣ:

NEMA
CONSTRUCTION & DEVELOPMENT


ΕΡΓΟ:

ΠΟΛΥΚΑΤΟΙΚΙΕΣ
ΣΤΟΝ ΎΨΩΝΑ

ΤΙΤΛΟΣ ΣΧΕΔΙΟΥ:

ΚΑΤΟΨΗ 2ου ΟΡΟΦΟΥ

ΠΡΟΣΑΝΑΤΟΛΙΣΜΟΣ:

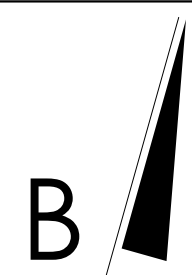

ΜΕΛΕΤΗ:	ΣΧΕΔΙΟ:	ΑΡ.ΣΧΕΔΙΟΥ:
Τ.Μ.	Τ.Μ.	3
ΗΜΕΡΟΜΗΝΙΑ:	ΚΛΙΜΑΚΑ:	
4 / 2025	1:100	



ΘΕΩΡΗΣΗ ΑΡΜΟΔΙΑΣ ΑΡΧΗΣ

ΣΗΜΕΙΩΣΕΙΣ:

ΠΡΟΤΕΙΝΟΜΕΝΑ ΥΨΟΜΕΤΡΑ
ΥΦΙΣΤΑΜΕΝΑ ΥΨΟΜΕΤΡΑ

τιμοθέα μαυρομούστακου
αρχιτέκτονας μηχανικός, Msc | A165158

email: timothea@nema.com.cy
τηλέφωνο: 99 917673
fax: 25 731233

ΕΡΓΟΔΟΤΗΣ:

NEMA
CONSTRUCTION & DEVELOPMENT


ΕΡΓΟ:

ΠΟΛΥΚΑΤΟΙΚΙΕΣ
ΣΤΟΝ ΎΨΩΝΑ


ΤΙΤΛΟΣ ΣΧΕΔΙΟΥ:

ΚΑΤΟΨΗ 3ου ΟΡΟΦΟΥ

ΠΡΟΣΑΝΑΤΟΛΙΣΜΟΣ:

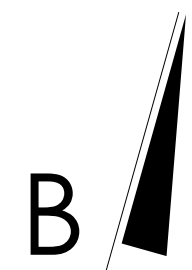

ΜΕΛΕΤΗ:	ΣΧΕΔΙΟ:	ΑΡ.ΣΧΕΔΙΟΥ: 4
Τ.Μ.	Τ.Μ.	
ΗΜΕΡΟΜΗΝΙΑ:	ΚΛΙΜΑΚΑ:	
4 / 2025	1:100	

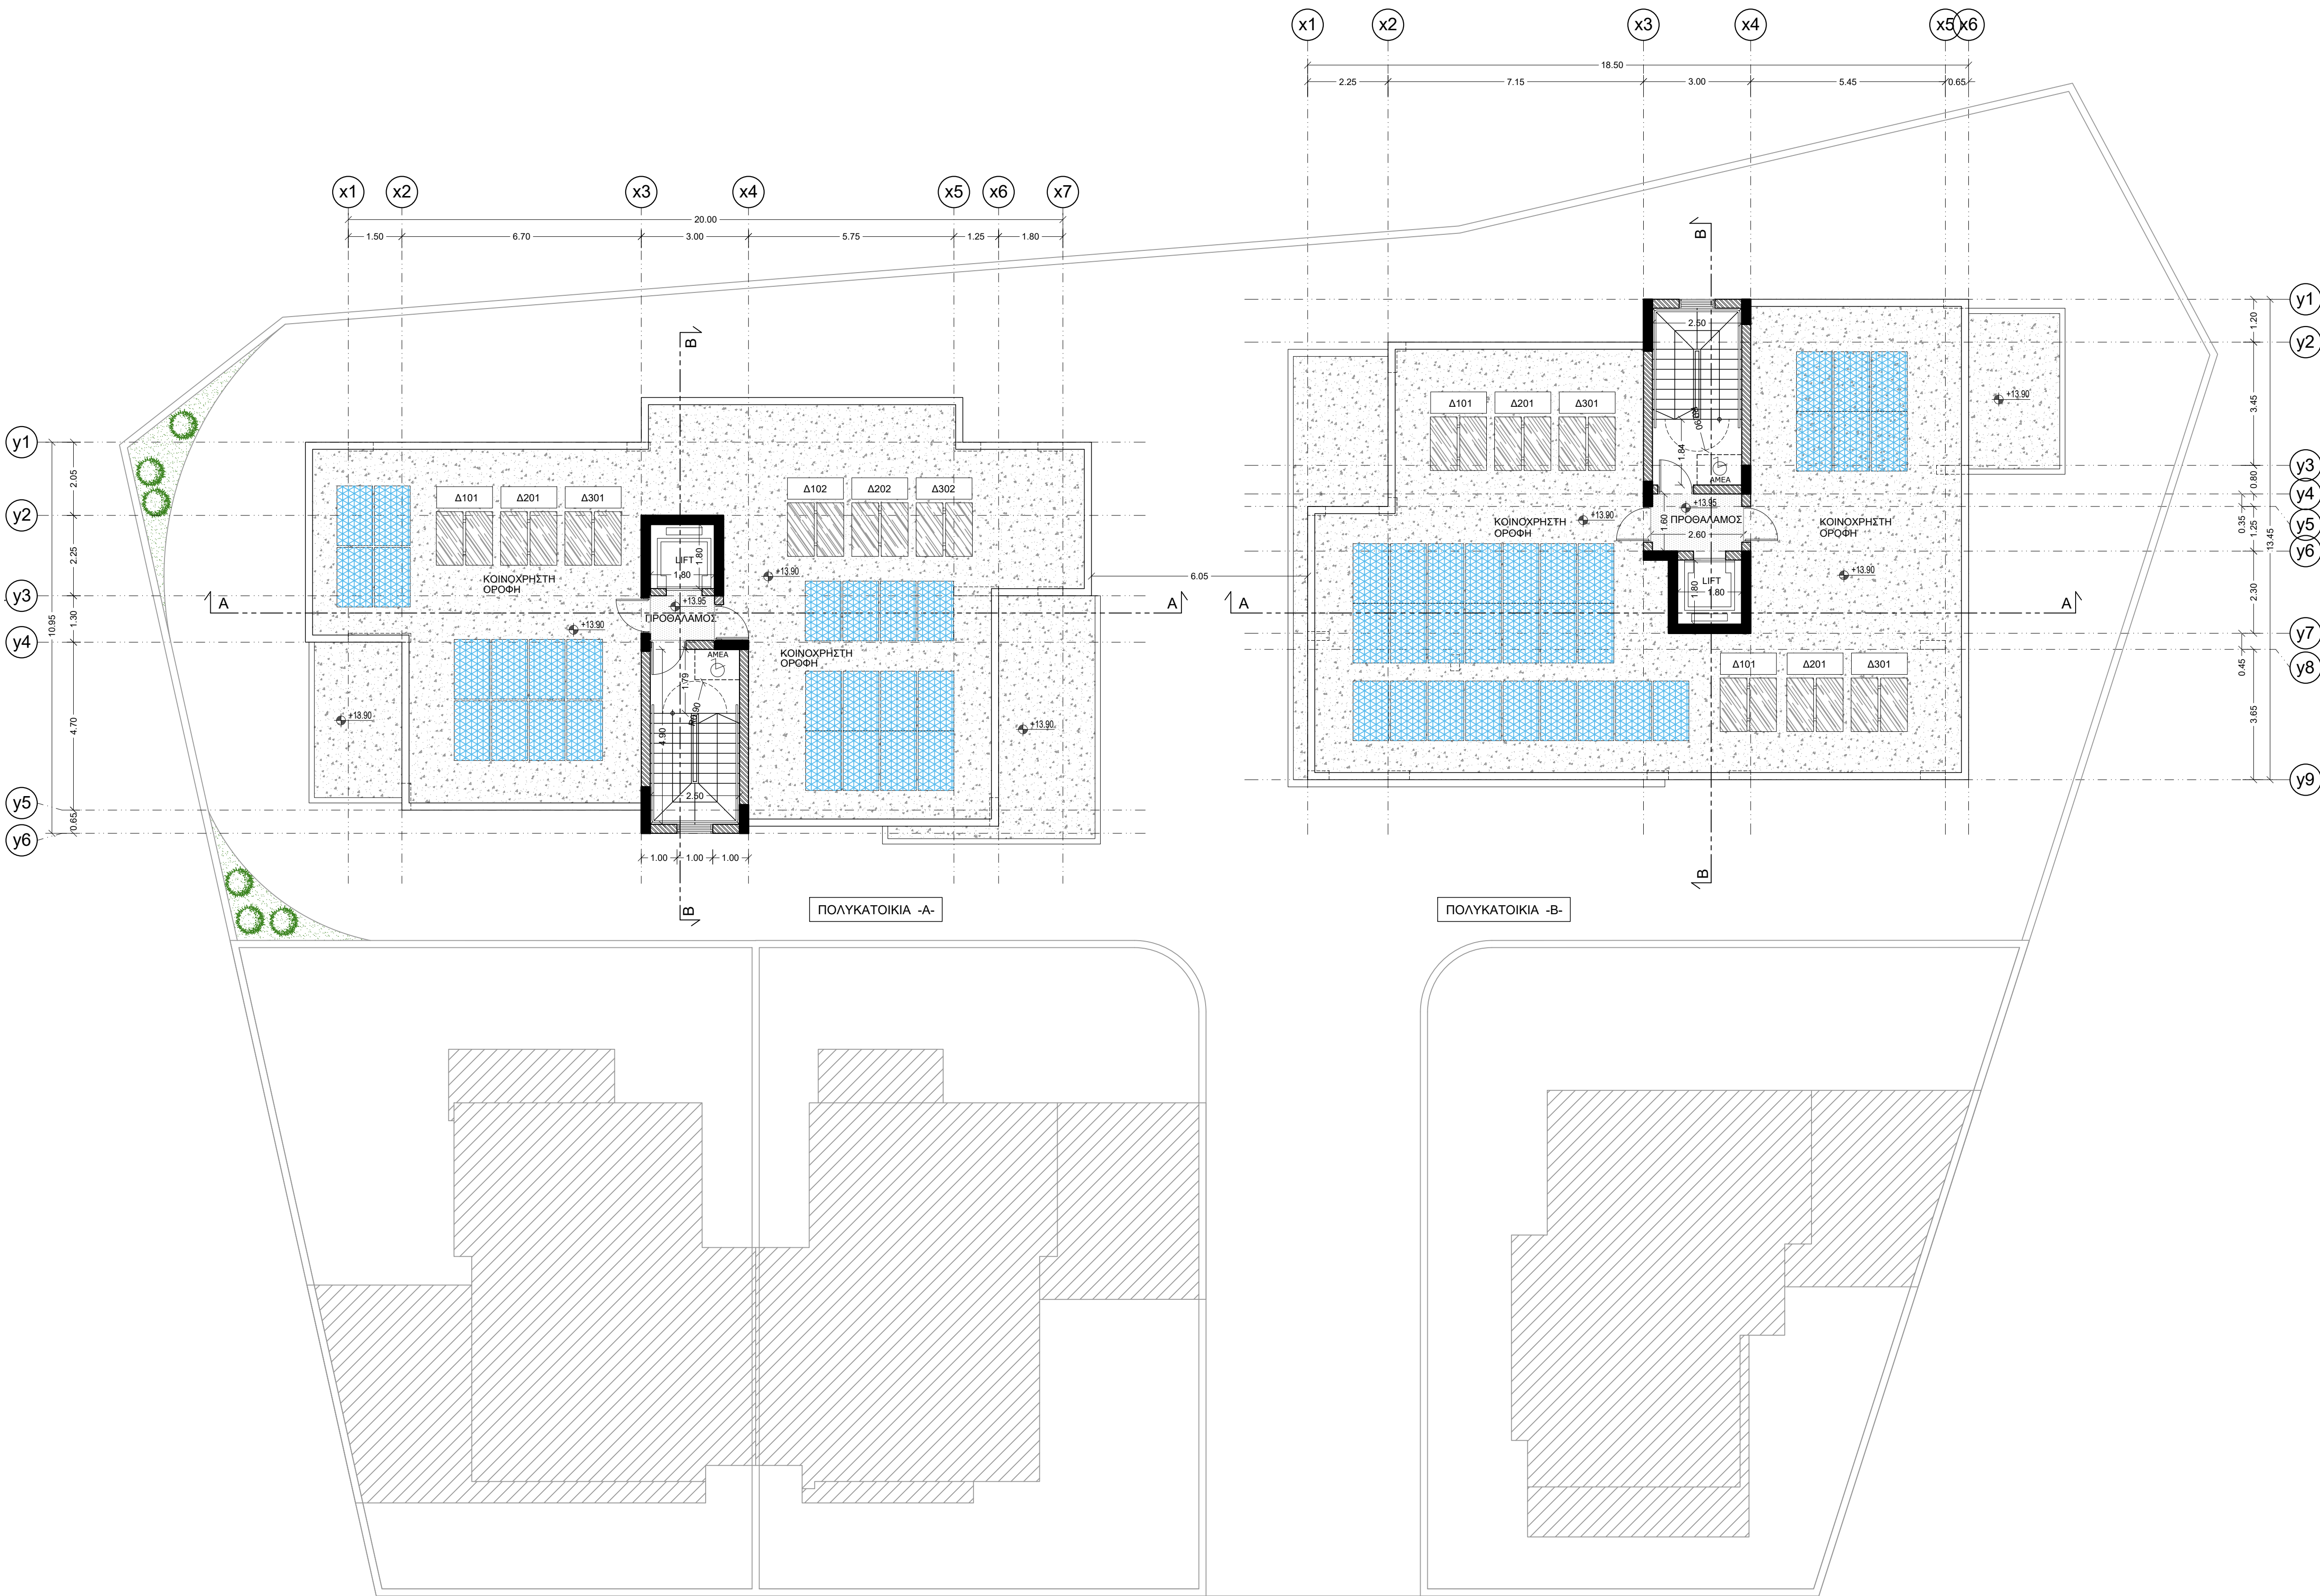

ΘΕΩΡΗΣΗ ΑΡΜΟΔΙΑΣ ΑΡΧΗΣ

ΣΗΜΕΙΩΣΕΙΣ:

ΠΡΟΤΕΙΝΟΜΕΝΑ ΥΦΟΜΕΤΡΑ
ΥΦΙΣΤΑΜΕΝΑ ΥΦΟΜΕΤΡΑ

τιμοθέα μαυρομούστακου
αρχιτέκτονας μηχανικός, Msc I A165158

email: timothea@nema.com.cy
τηλέφωνο: 99 917673
fax: 25 731233

ΕΡΓΟΔΟΤΗΣ:

NEMA
CONSTRUCTION & DEVELOPMENT


ΕΡΓΟ:

ΠΟΛΥΚΑΤΟΙΚΙΕΣ
ΣΤΟΝ ΎΨΩΝΑ


ΤΙΤΛΟΣ ΣΧΕΔΙΟΥ:

ΚΑΤΟΨΗ ΟΡΟΦΗΣ

ΠΡΟΣΑΝΑΤΟΛΙΣΜΟΣ:

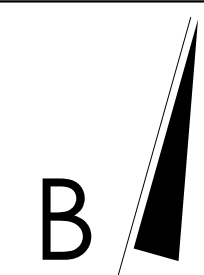

ΜΕΛΕΤΗ:	ΣΧΕΔΙΟ:	ΑΡ.ΣΧΕΔΙΟΥ:
Τ.Μ.	Τ.Μ.	5
ΗΜΕΡΟΜΗΝΙΑ:	ΚΛΙΜΑΚΑ:	
4 / 2025	1:100	

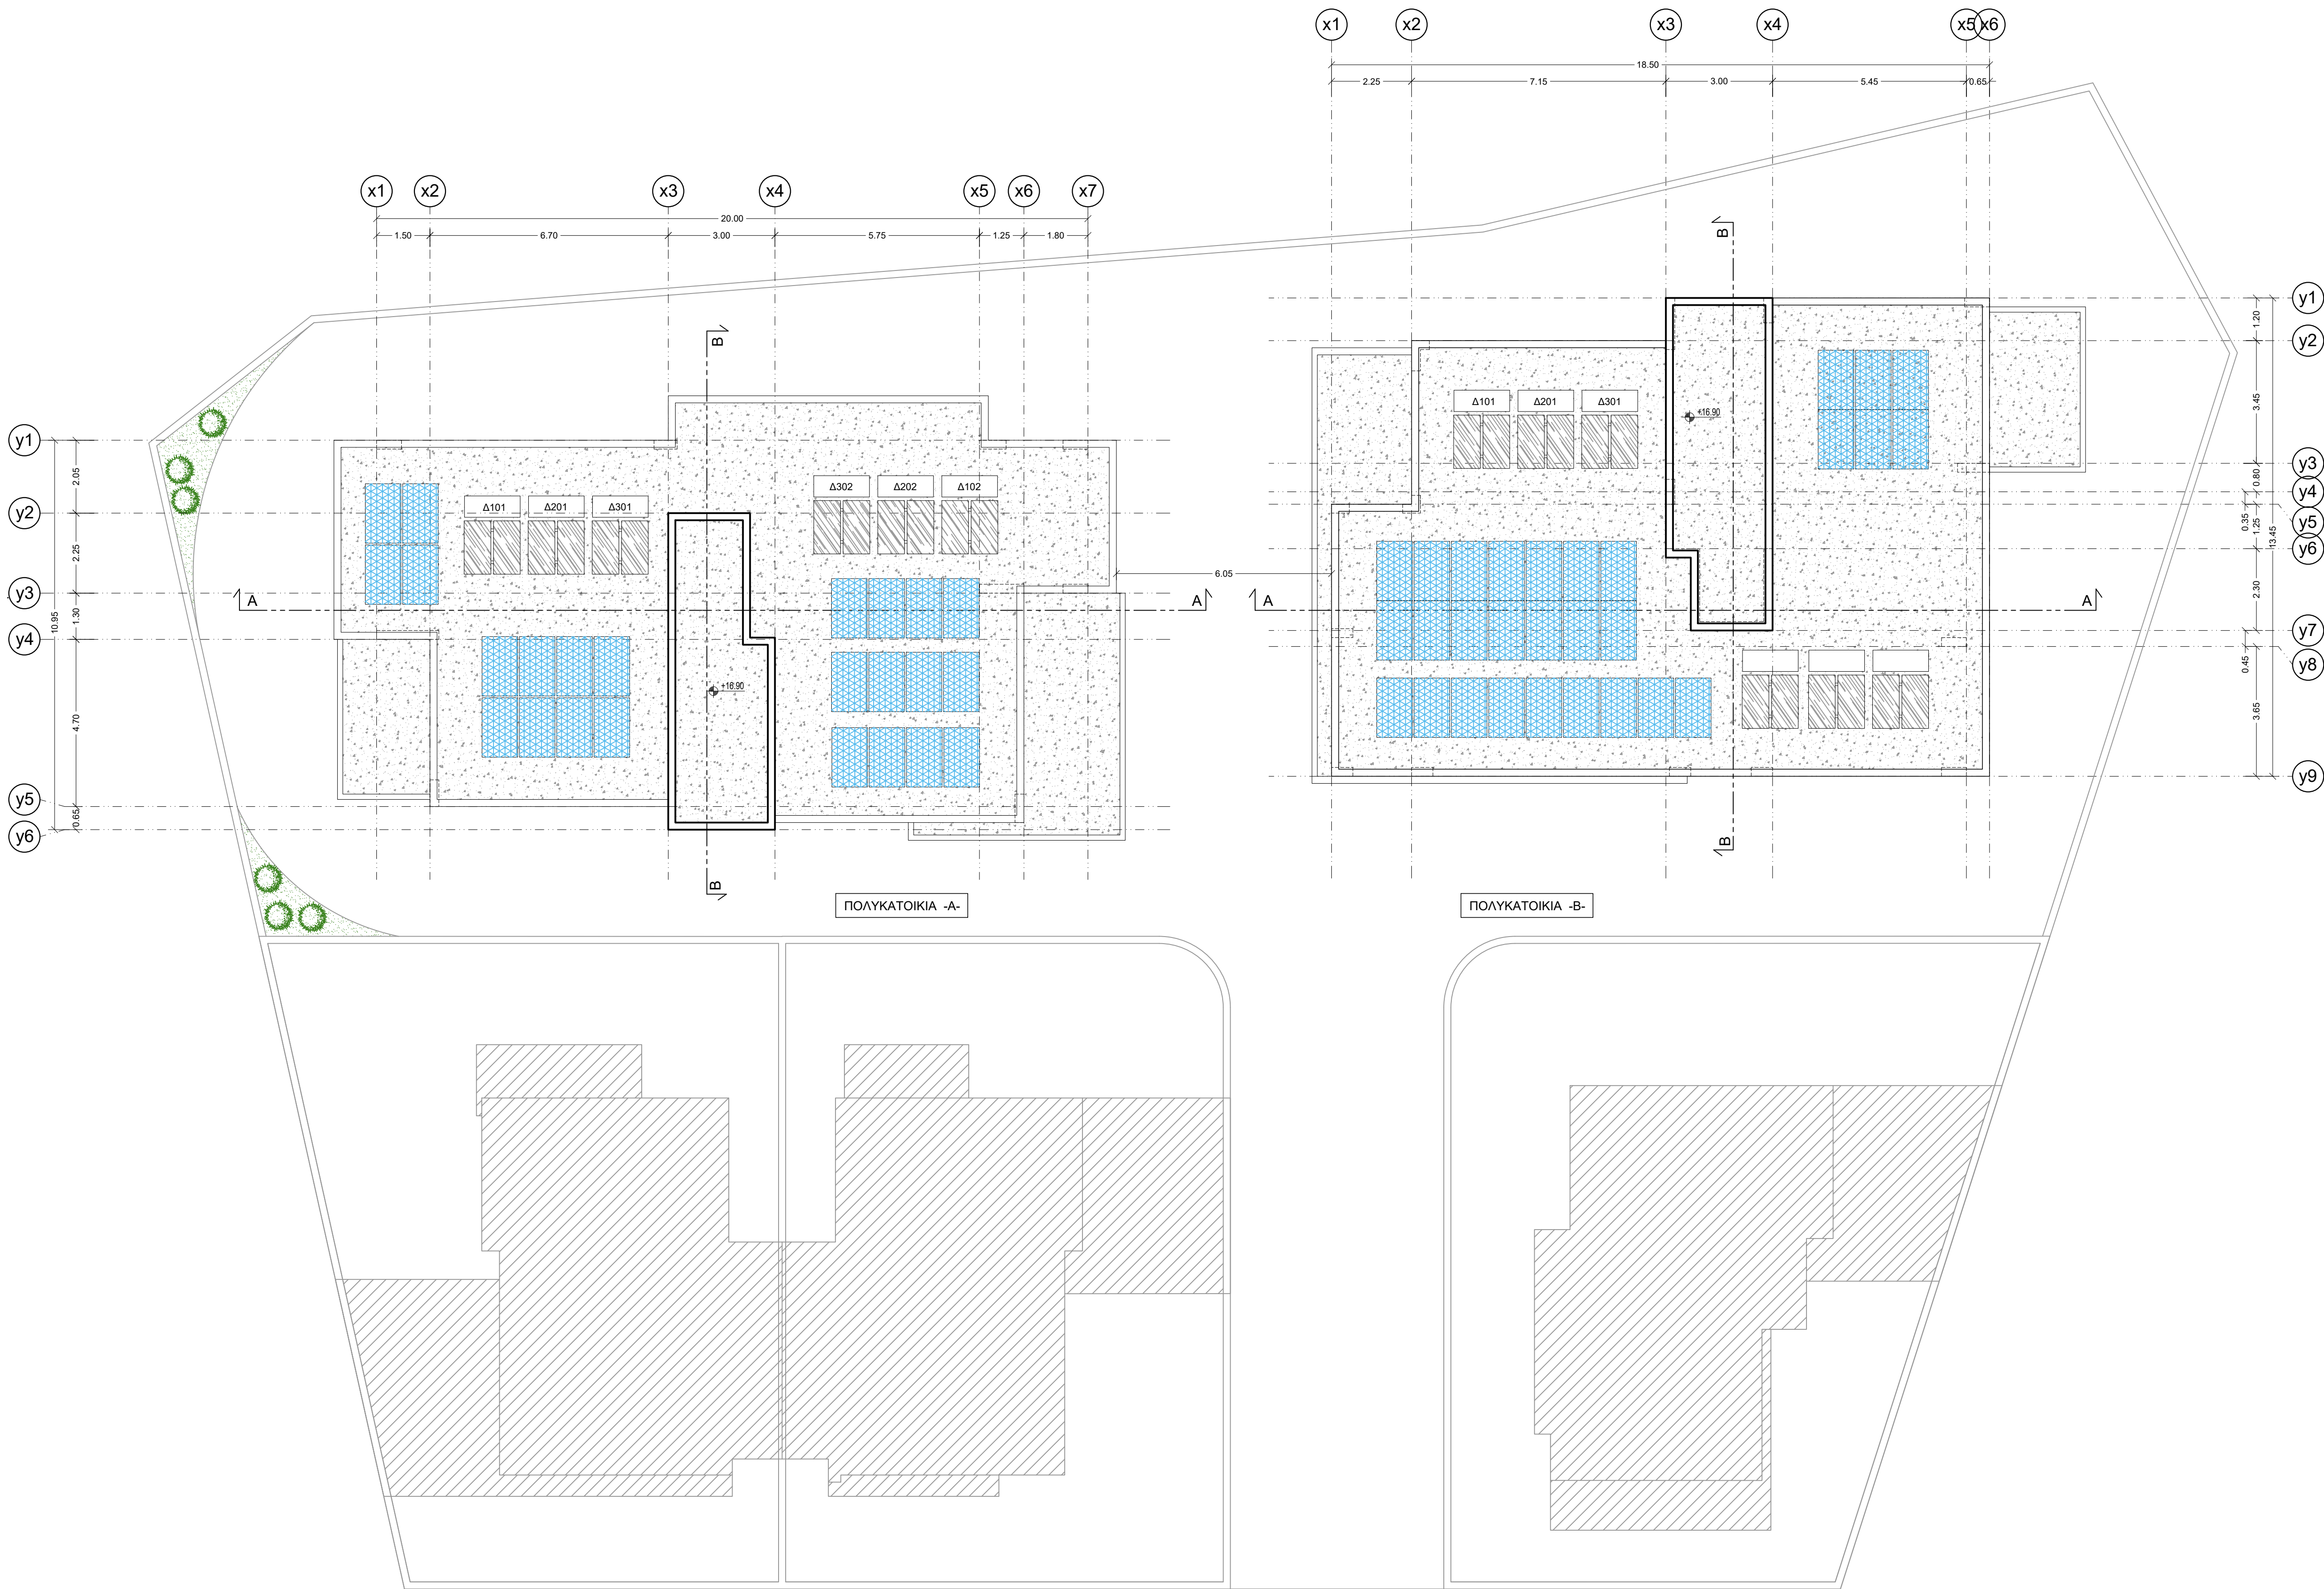

ΘΕΩΡΗΣΗ ΑΡΜΟΔΙΑΣ ΑΡΧΗΣ

ΣΗΜΕΙΩΣΕΙΣ:

ΠΡΟΤΕΙΝΟΜΕΝΑ ΥΨΟΜΕΤΡΑ
ΥΦΙΣΤΑΜΕΝΑ ΥΨΟΜΕΤΡΑ

τιμοθέα μαυρομούστακου

αρχιτέκτονας μηχανικός, Msc | A165158

email: timothea@nema.com.cy

τηλέφωνο: 99 917673

fax: 25 731233

ΕΡΓΟΔΟΤΗΣ:

NEMA
CONSTRUCTION & DEVELOPMENT

ΕΡΓΟ:

ΠΟΛΥΚΑΤΟΙΚΙΕΣ
ΣΤΟΝ ΎΨΩΝΑ

ΤΙΤΛΟΣ ΣΧΕΔΙΟΥ:

ΚΑΤΟΨΗ ΟΡΟΦΗΣ ΚΛΙΜΑΚΟΣΤΑΣΙΟΥ

ΠΡΟΣΑΝΑΤΟΛΙΣΜΟΣ:

B

ΜΕΛΕΤΗ:

Τ.Μ.

ΗΜΕΡΟΜΗΝΙΑ:

4 / 2025

ΣΧΕΔΙΟ:

Τ.Μ.

ΚΛΙΜΑΚΑ:

1:100

ΑΡ.ΣΧΕΔΙΟΥ:

6

ΘΕΩΡΗΣΗ ΑΡΜΟΔΙΑΣ ΑΡΧΗΣ

ΣΗΜΕΙΩΣΕΙΣ:

ΠΡΟΤΕΙΝΟΜΕΝΑ ΥΨΟΜΕΤΡΑ
ΥΦΙΣΤΑΜΕΝΑ ΥΨΟΜΕΤΡΑ

τιμοθέα μαυρομούστακου

αρχιτέκτονας μηχανικός, Msc I A165158

email: timothea@nema.com.cy

τηλέφωνο: 99 917673

fax: 25 731233

ΕΡΓΟΔΟΤΗΣ:

NEMA
CONSTRUCTION & DEVELOPMENT


ΕΡΓΟ:

ΠΟΛΥΚΑΤΟΙΚΙΕΣ
ΣΤΟΝ ΎΨΩΝΑ

ΤΙΤΛΟΣ ΣΧΕΔΙΟΥ:

ΟΨΕΙΣ ΠΟΛΥΚΑΤΟΙΚΙΑΣ - Α -

ΠΡΟΣΑΝΑΤΟΛΙΣΜΟΣ:

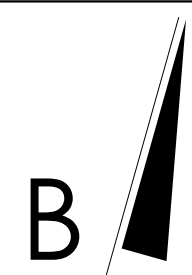

ΜΕΛΕΤΗ:

Τ.Μ.

ΗΜΕΡΟΜΗΝΙΑ:

4 / 2025

ΣΧΕΔΙΟ:


Τ.Μ.

ΚΛΙΜΑΚΑ:


1:100

ΑΡ.ΣΧΕΔΙΟΥ:

7

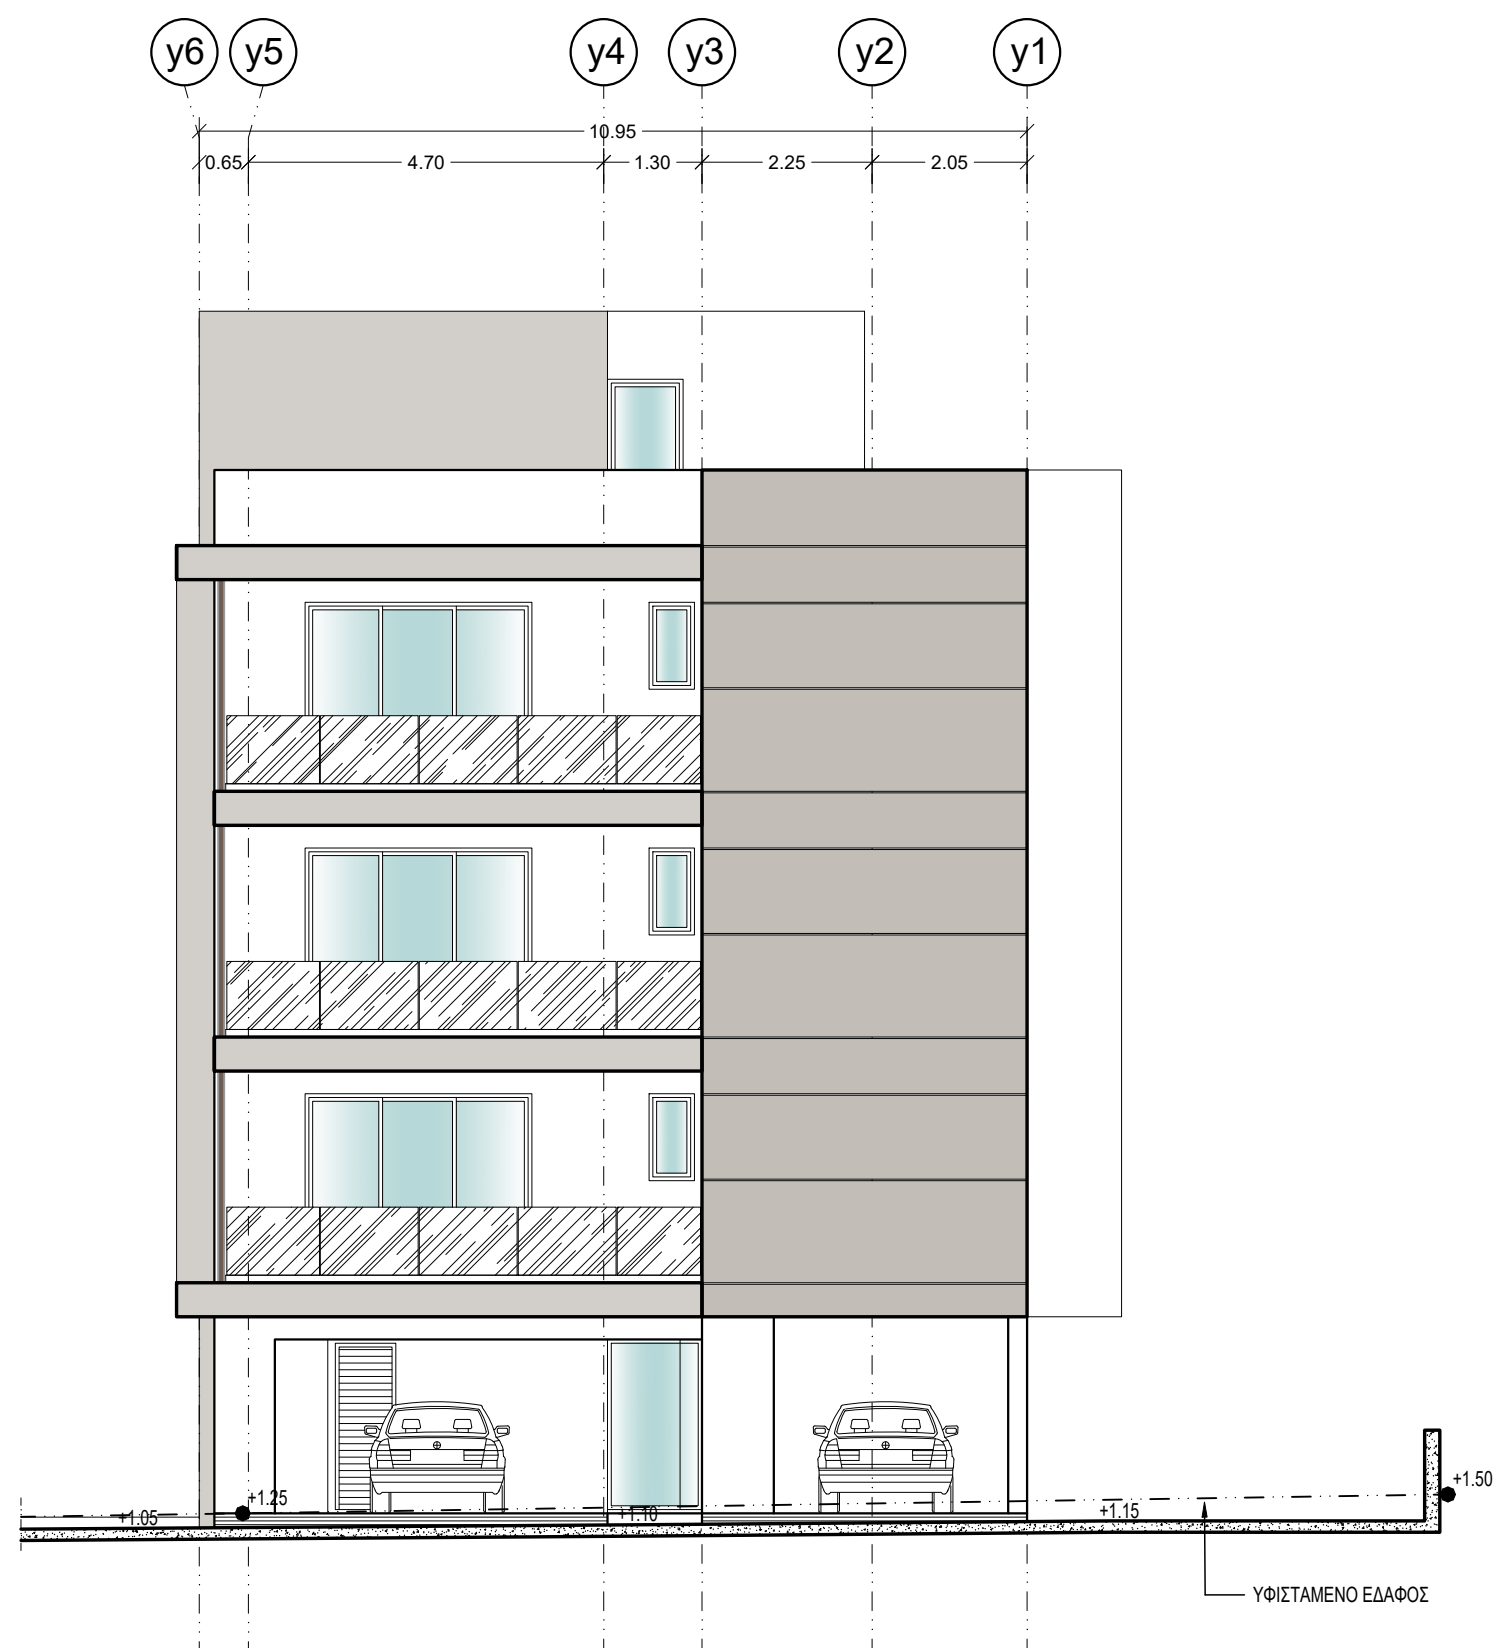

ΠΡΟΣΩΠΗ ΟΙΚΟΔΟΜΗΣ
ΑΝΑΤΟΛΙΚΗ ΟΨΗ ΟΙΚΟΔΟΜΗΣ

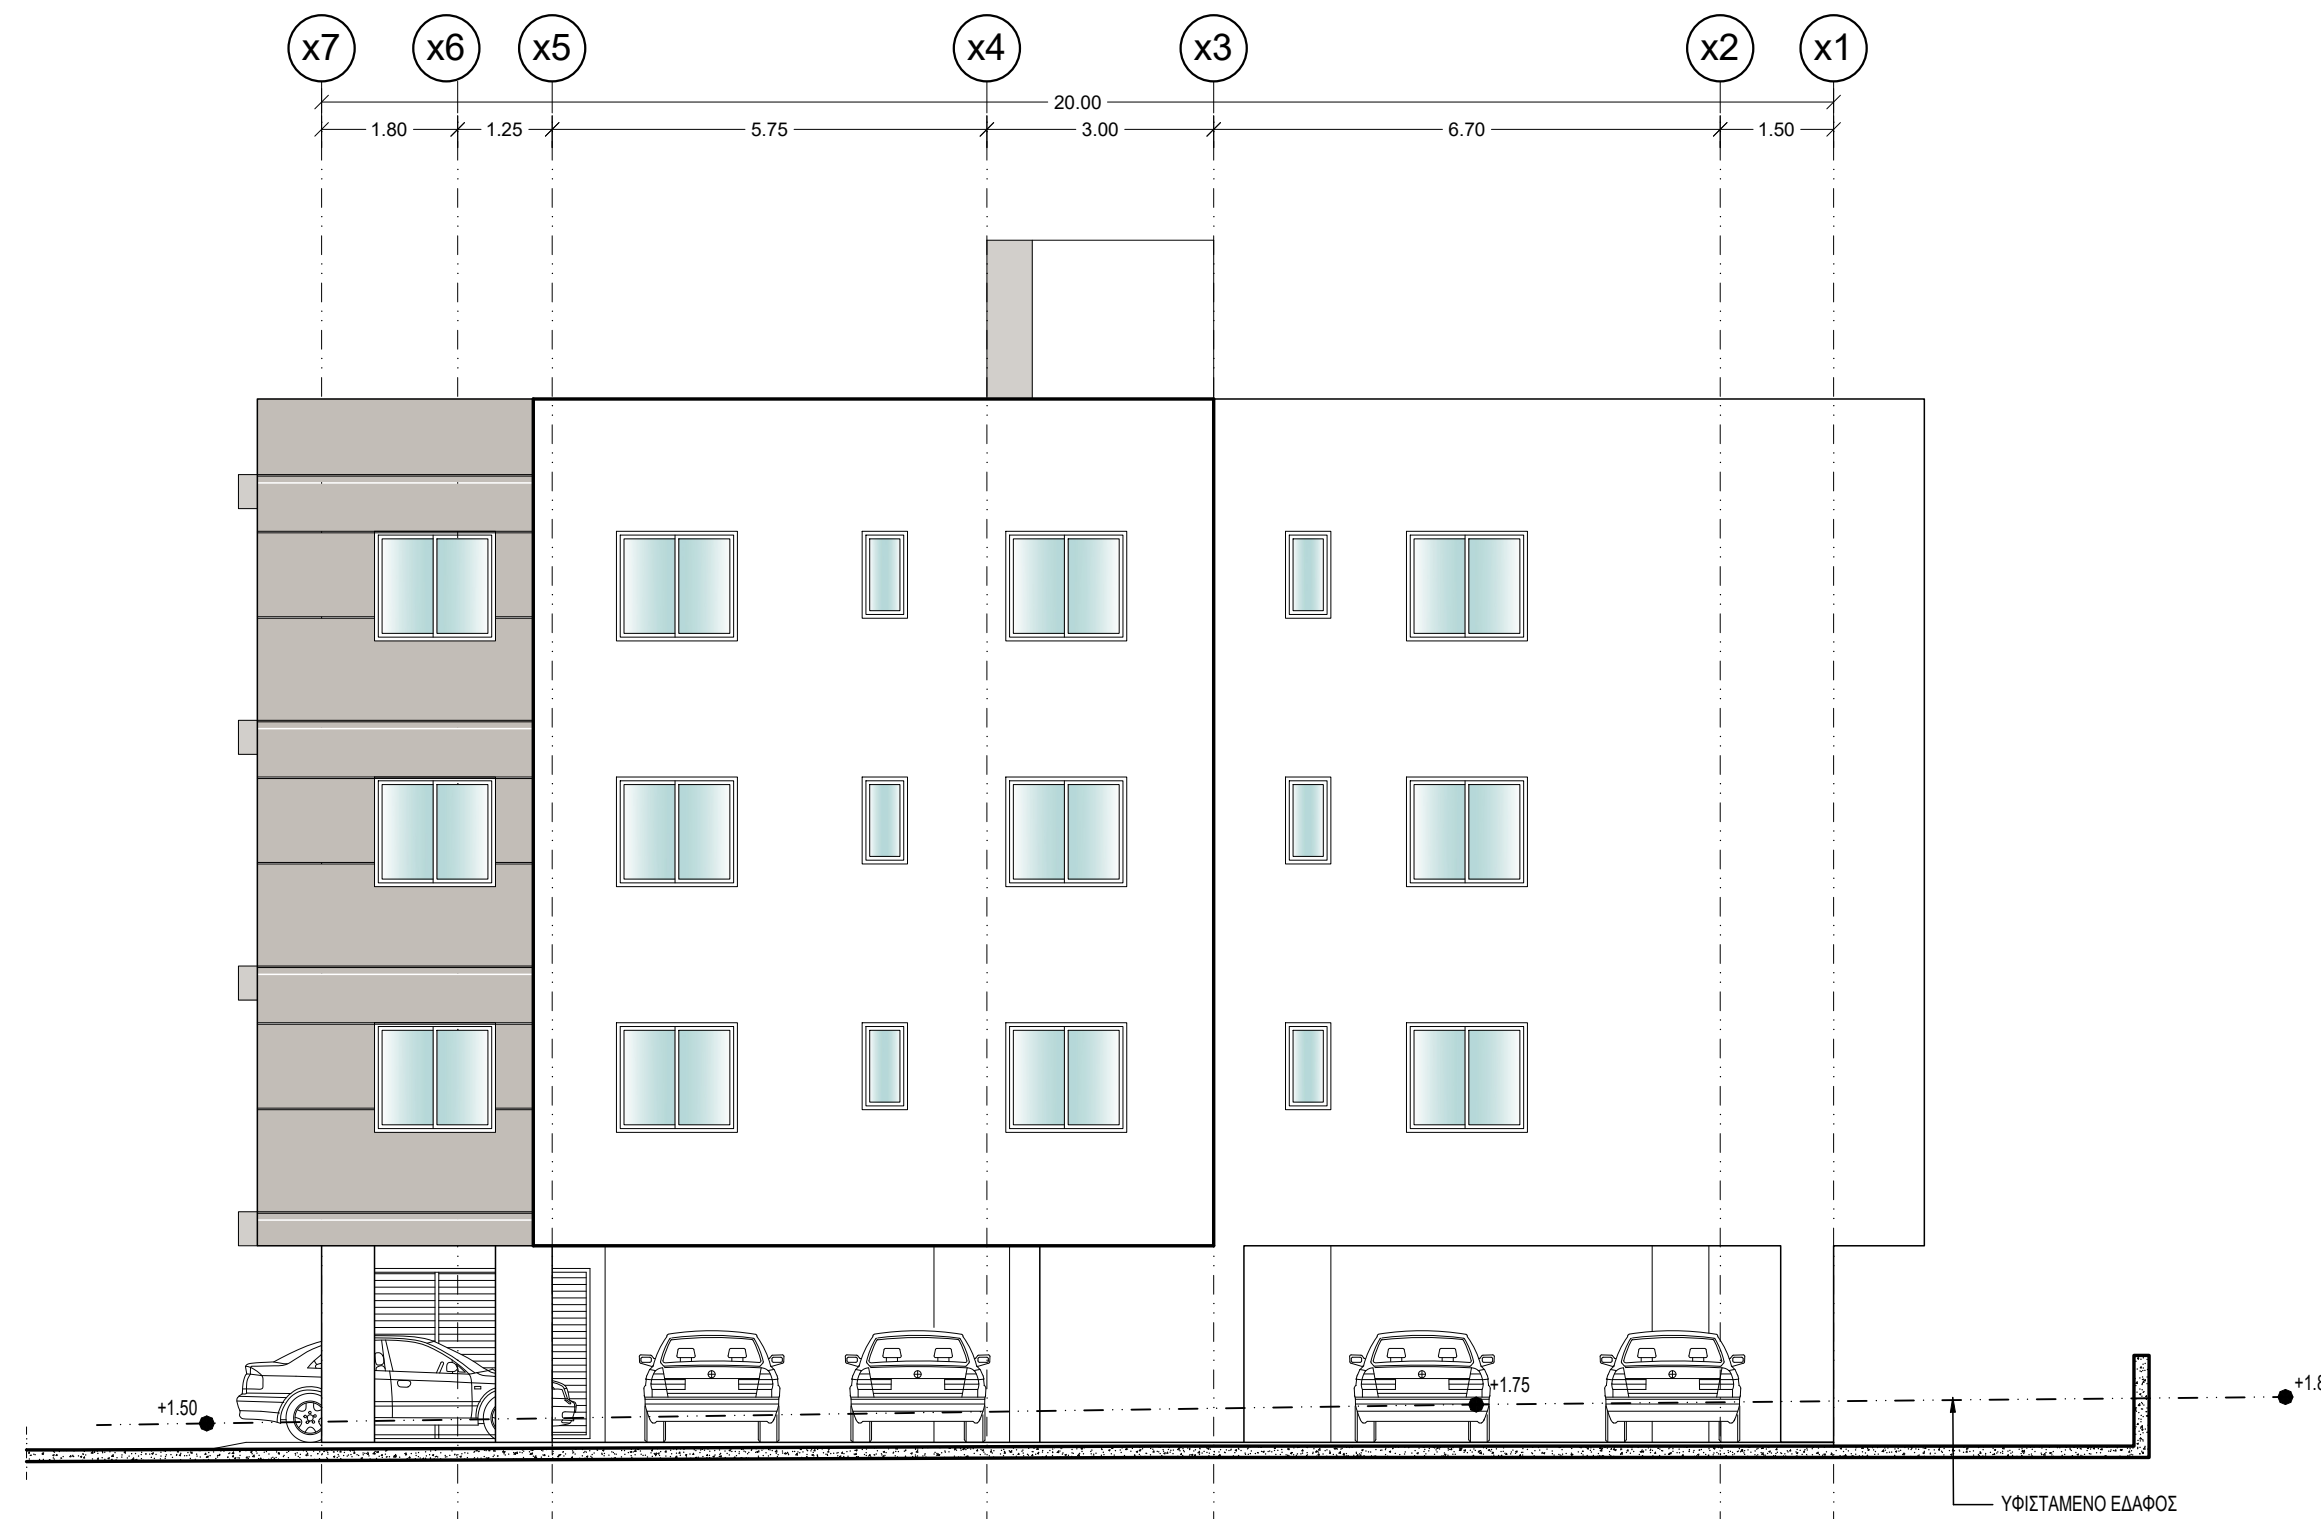


ΠΛΑΓΙΑ ΟΨΗ 2
ΒΟΡΕΙΑ ΟΨΗ ΟΙΚΟΔΟΜΗΣ




ΠΙΣΩ ΟΨΗ
ΔΥΤΙΚΗ ΟΨΗ ΟΙΚΟΔΟΜΗΣ


ΠΟΛΥΚΑΤΟΙΚΙΑ -Α-

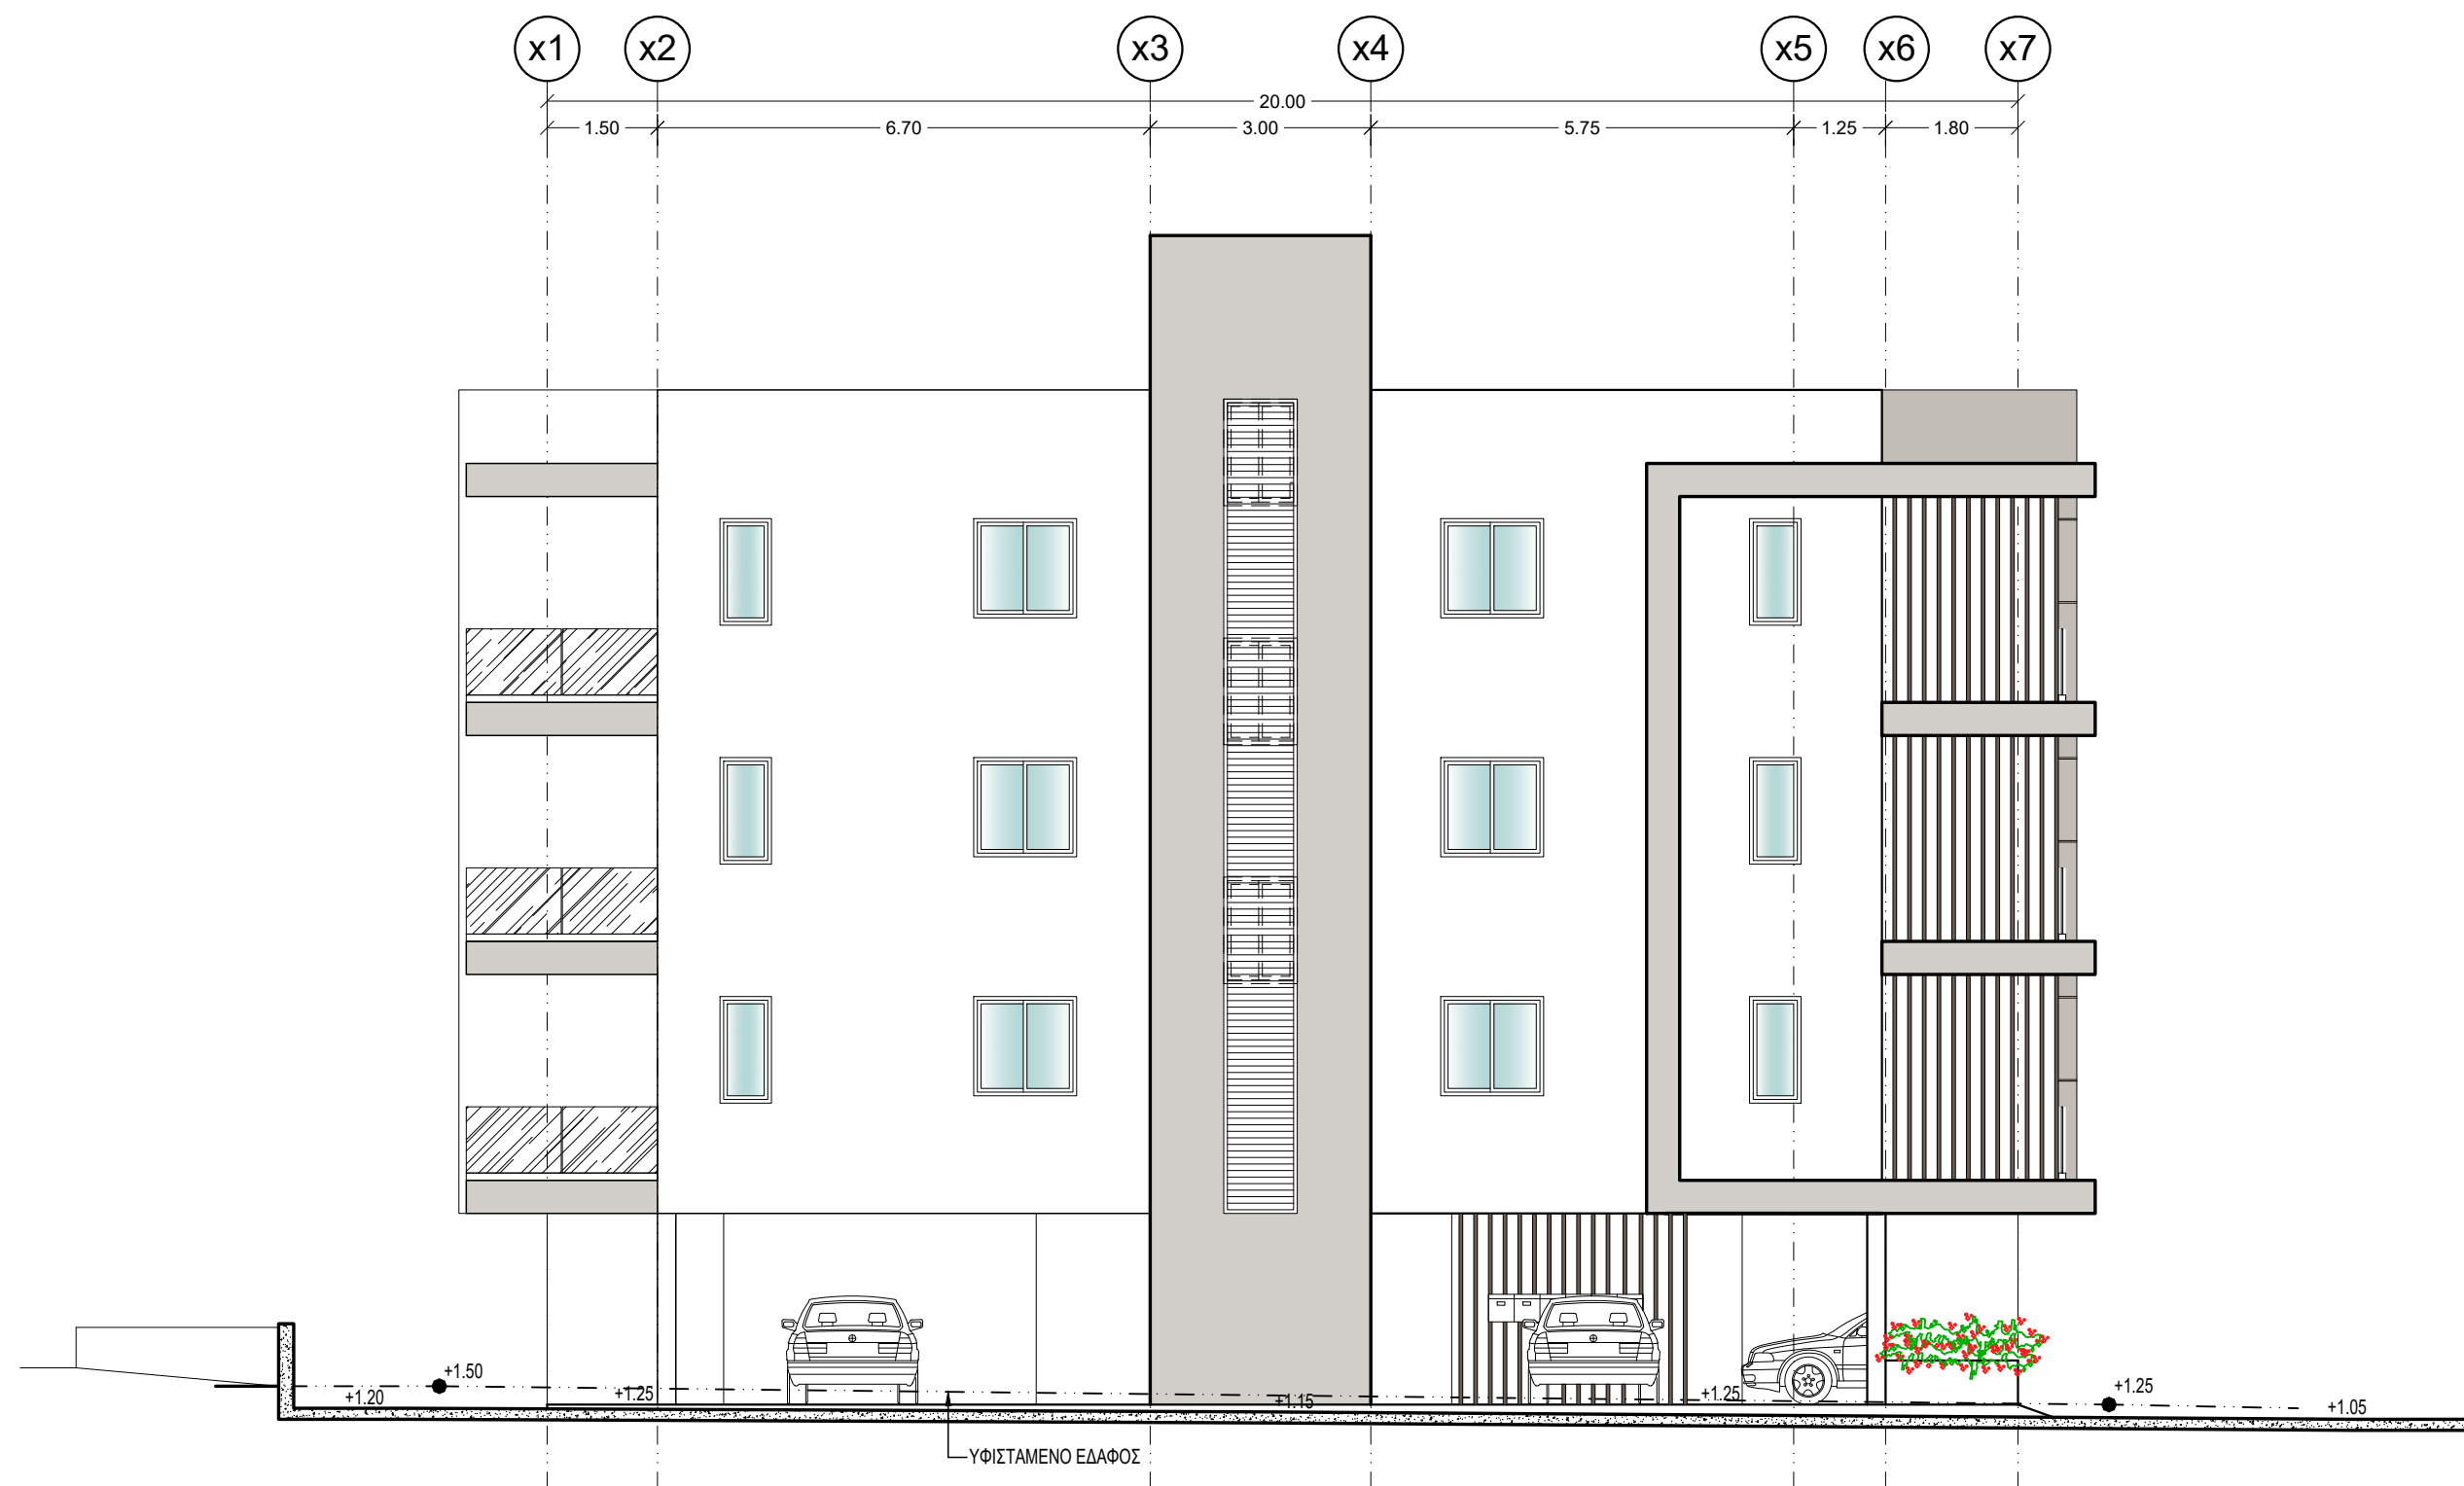


ΠΛΑΓΙΑ ΟΨΗ 1
ΝΟΤΙΑ ΟΨΗ ΟΙΚΟΔΟΜΗΣ

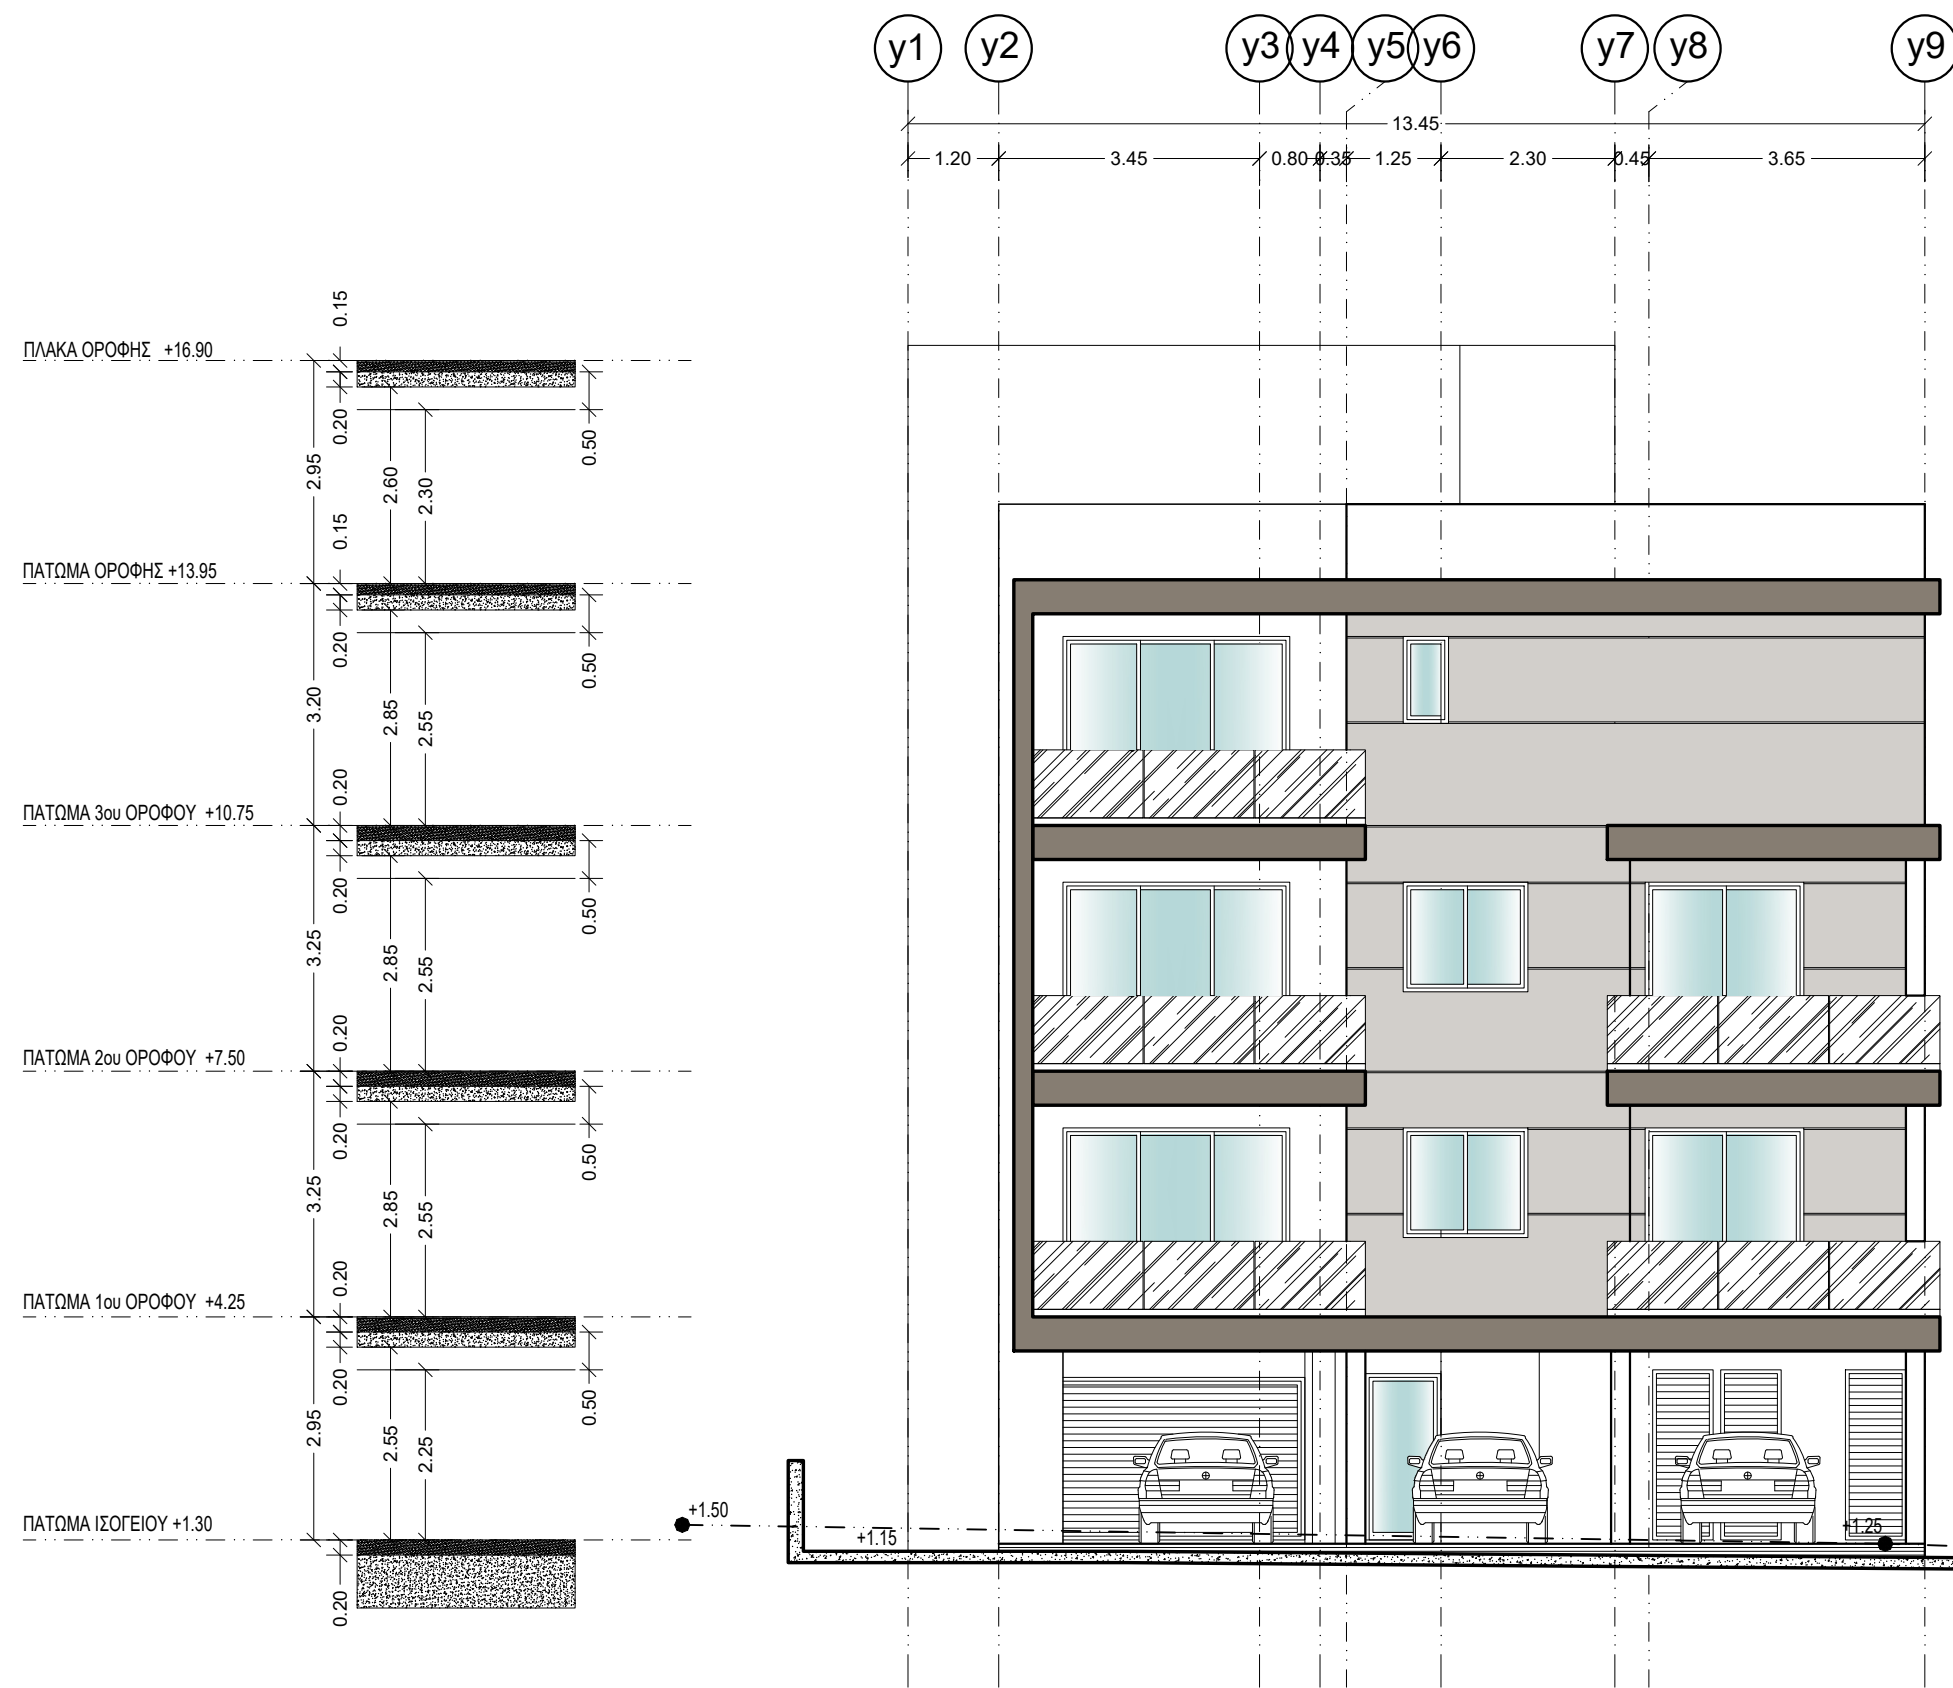


ΠΛΑΓΙΑ ΟΥΨΗ 1
ΔΥΤΙΚΗ ΟΥΨΗ ΟΙΚΟΔΟΜΗΣ

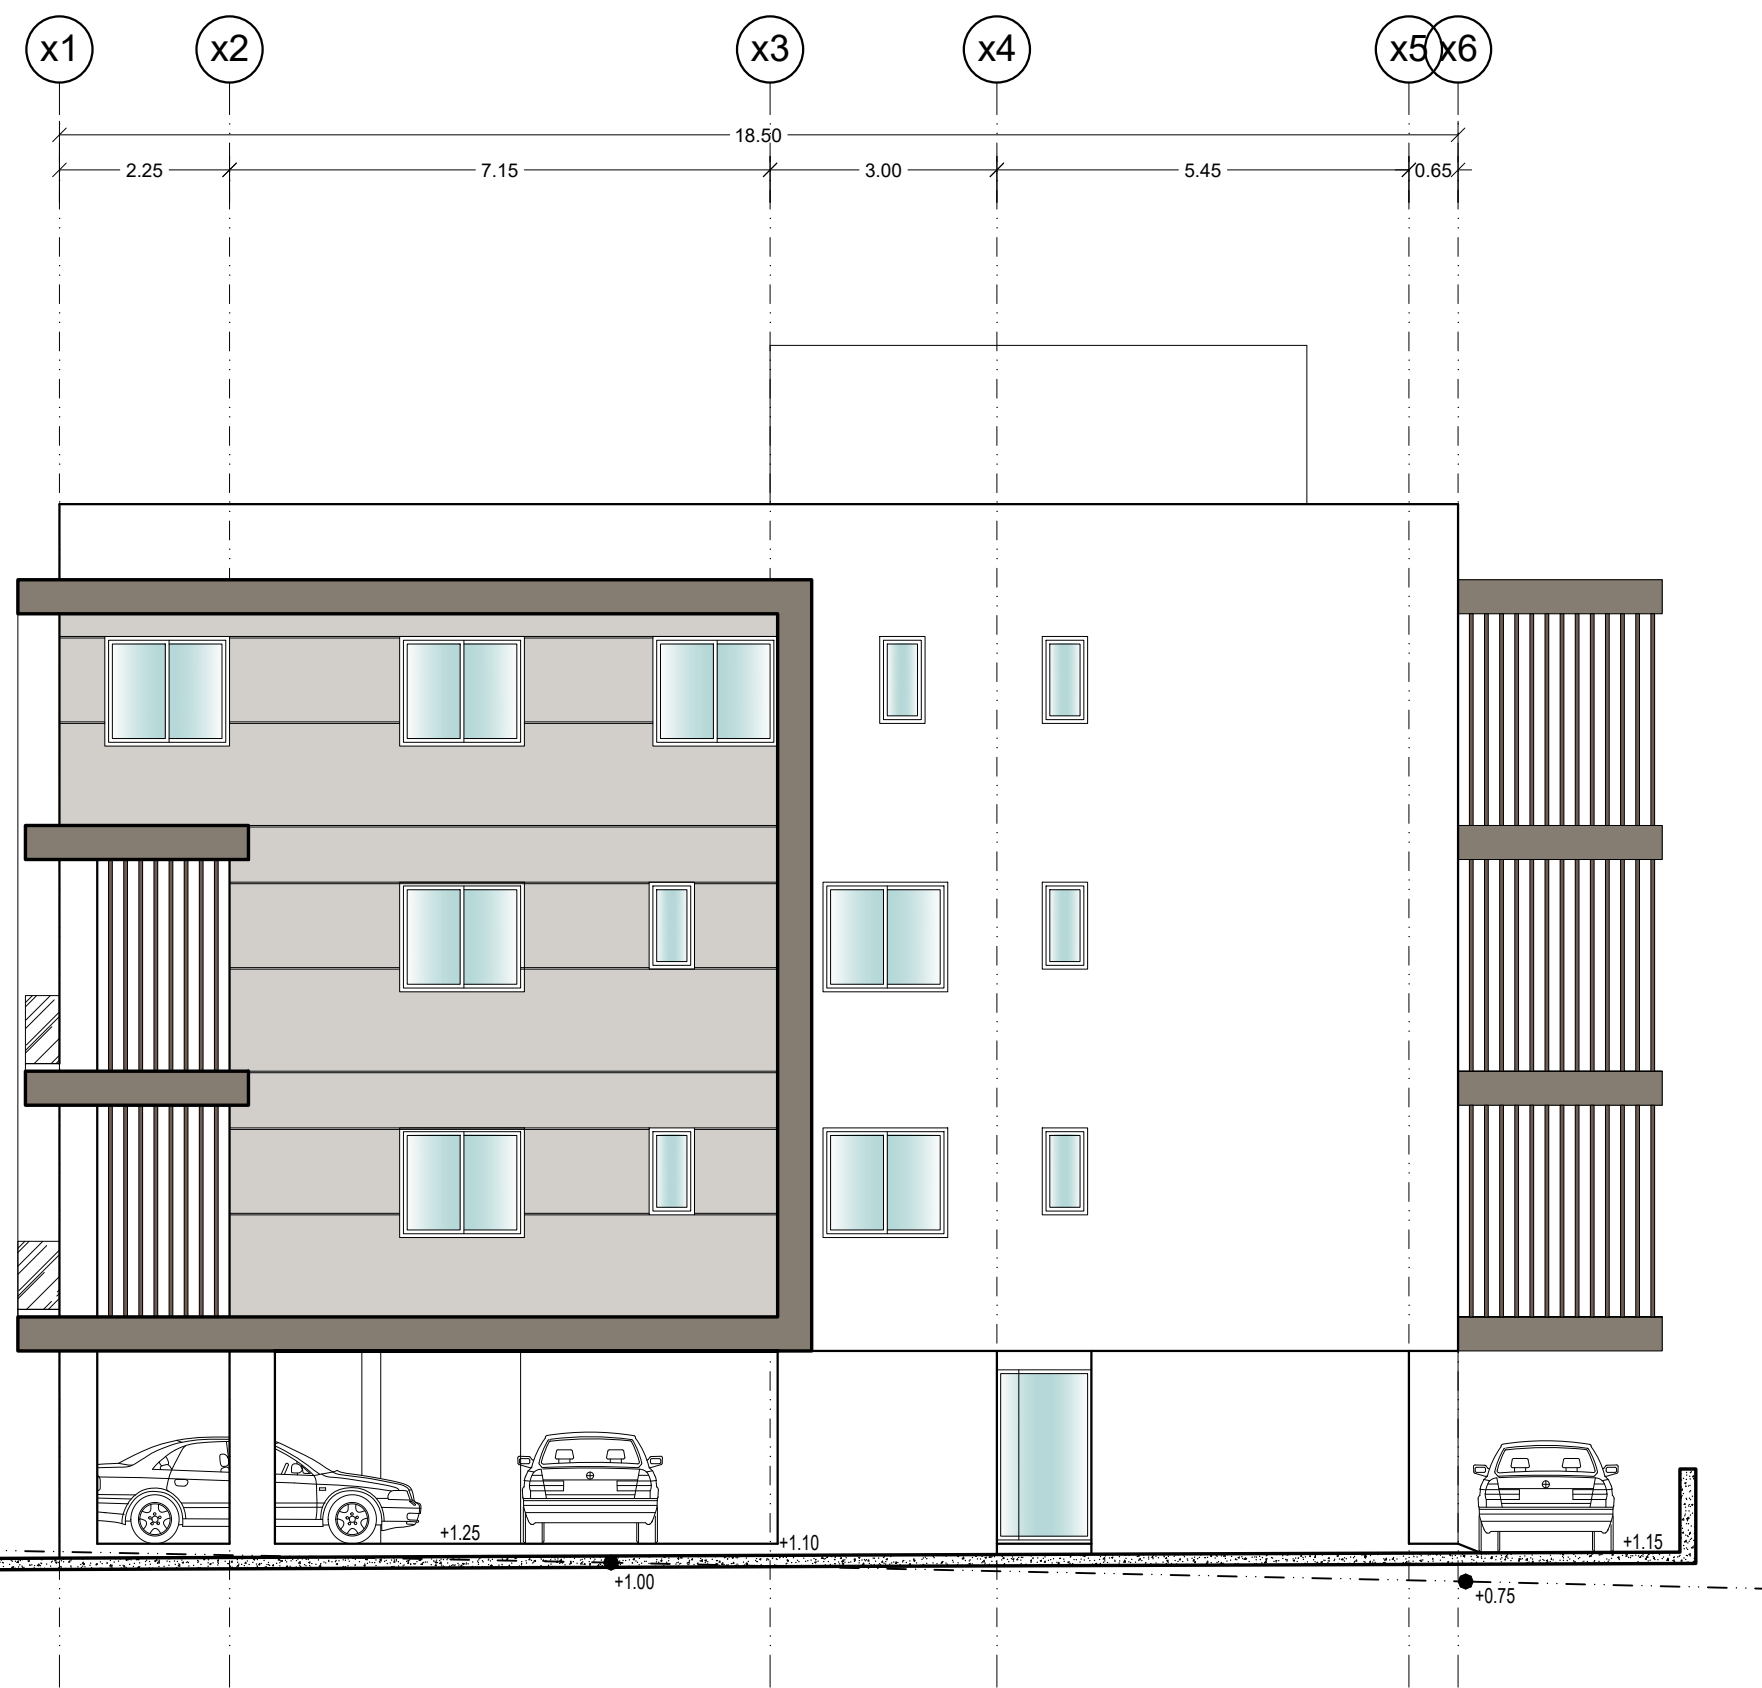

ΠΡΟΣΩΠΗ ΟΙΚΟΔΟΜΗΣ
ΝΟΤΙΑ ΟΥΨΗ ΟΙΚΟΔΟΜΗΣ

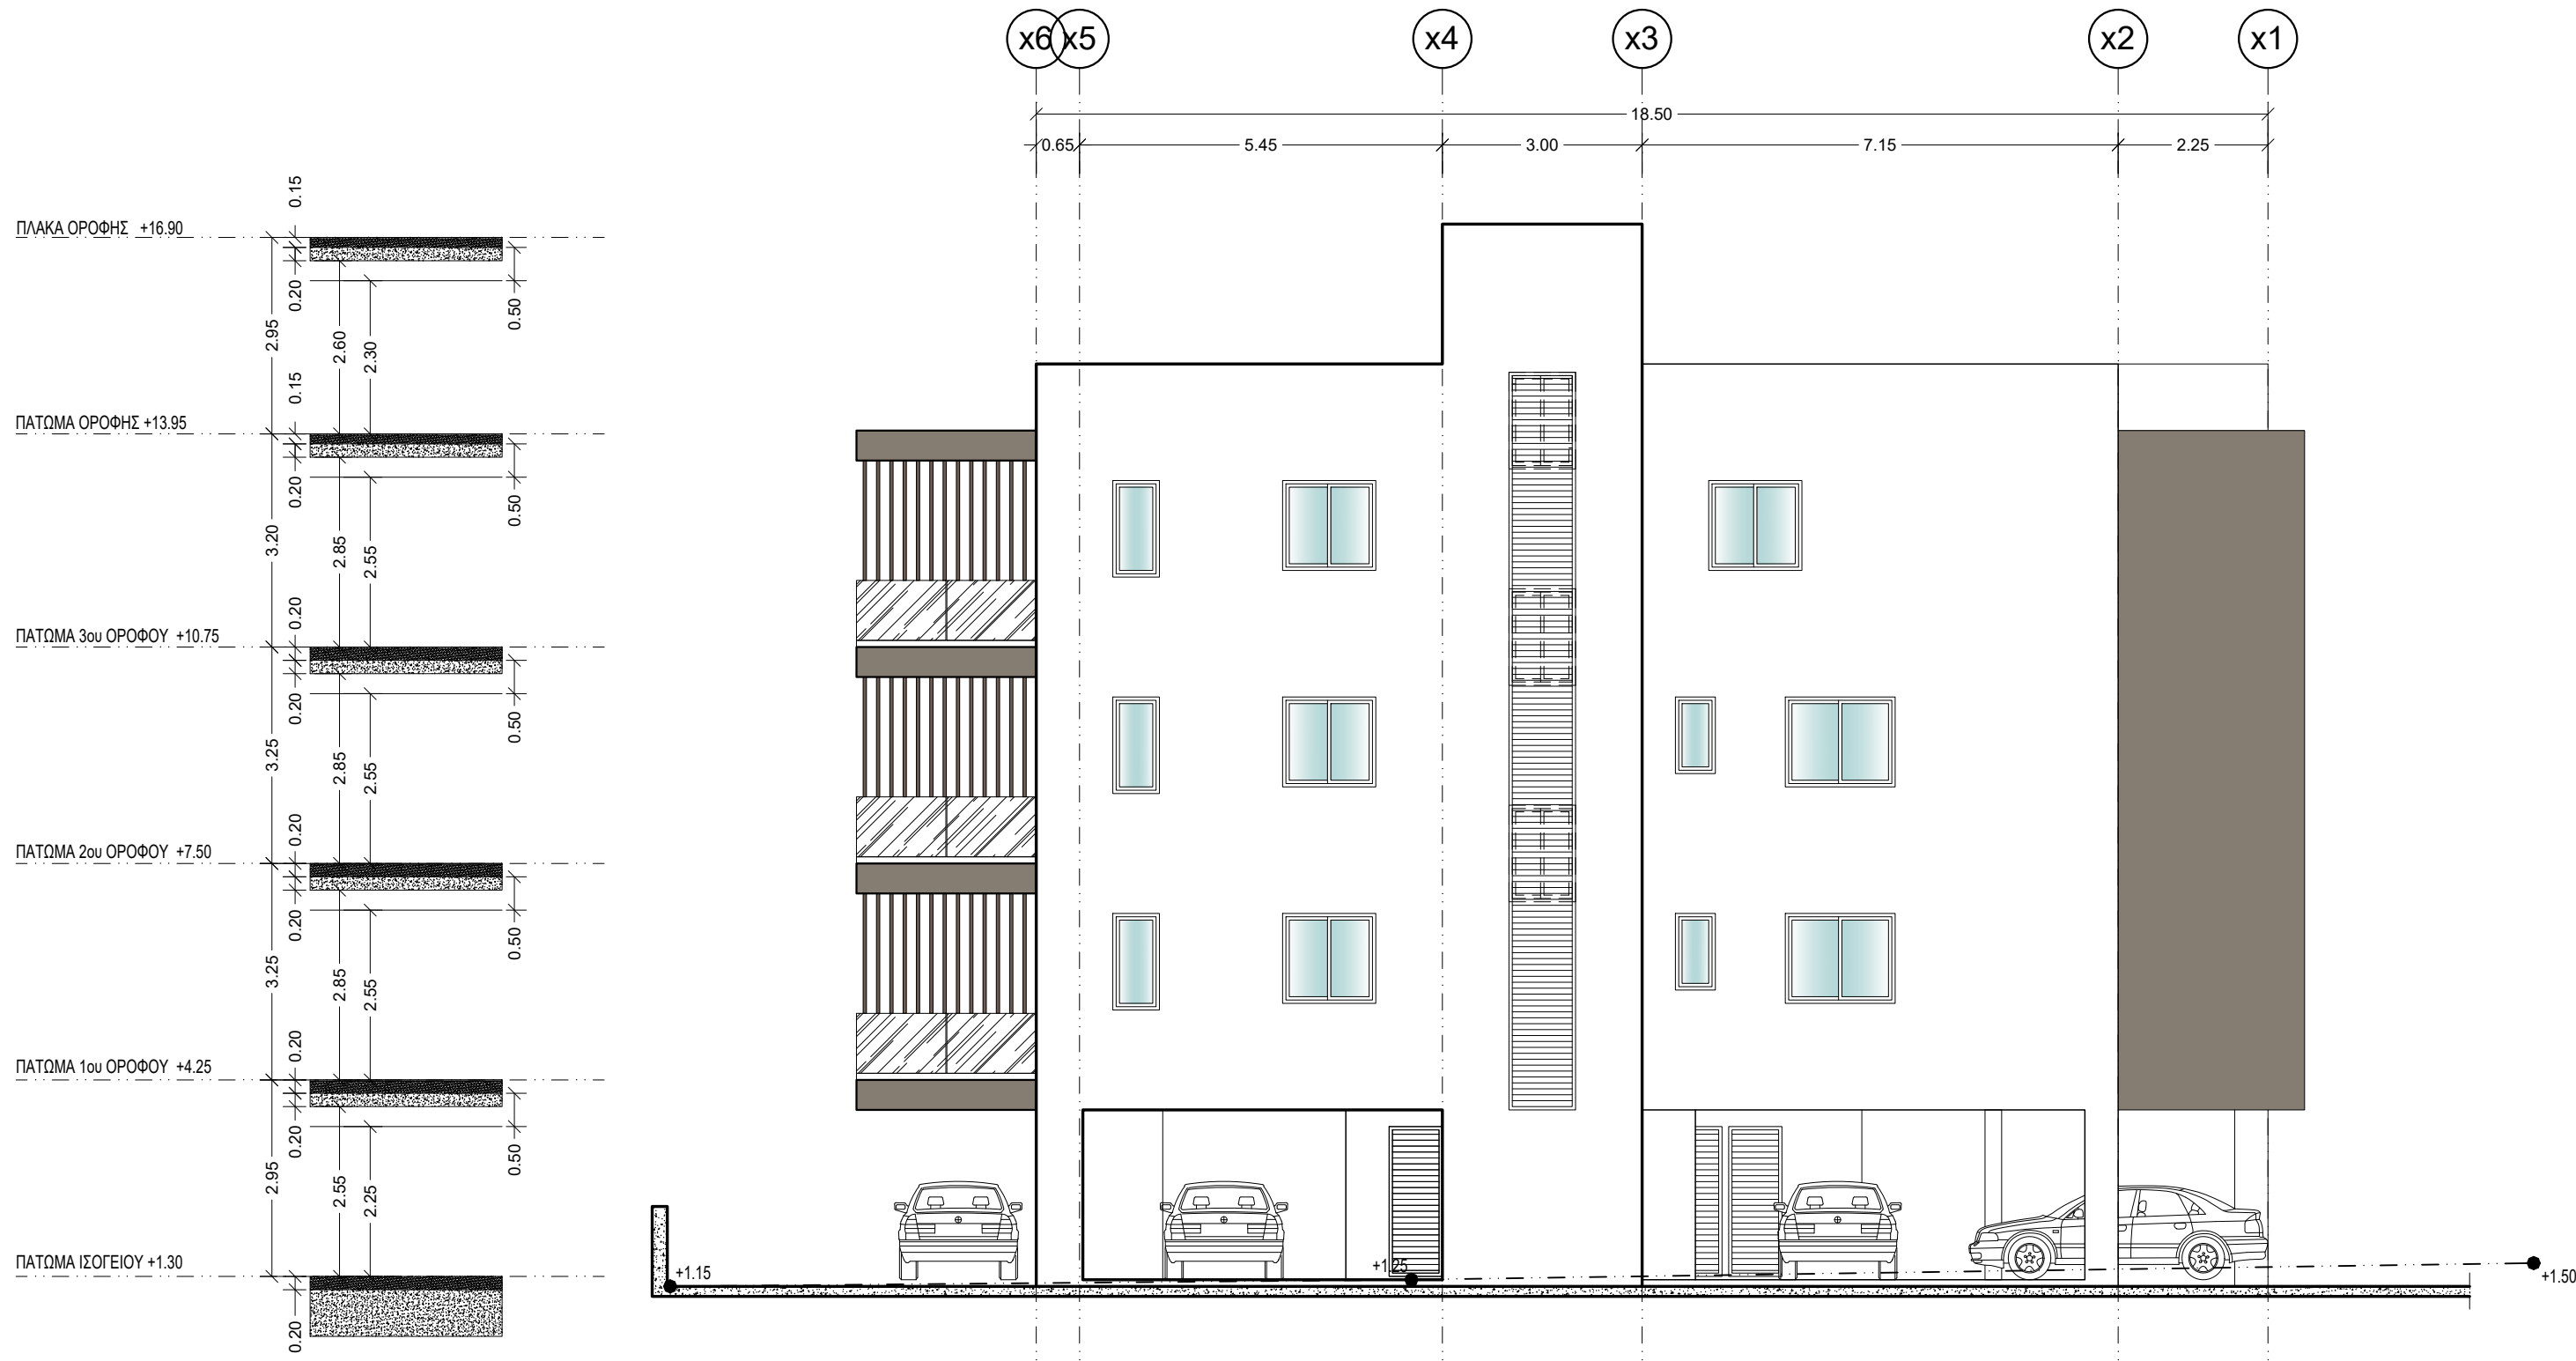

ΠΙΣΩ ΟΥΨΗ
ΒΟΡΕΙΑ ΟΥΨΗ ΟΙΚΟΔΟΜΗΣ

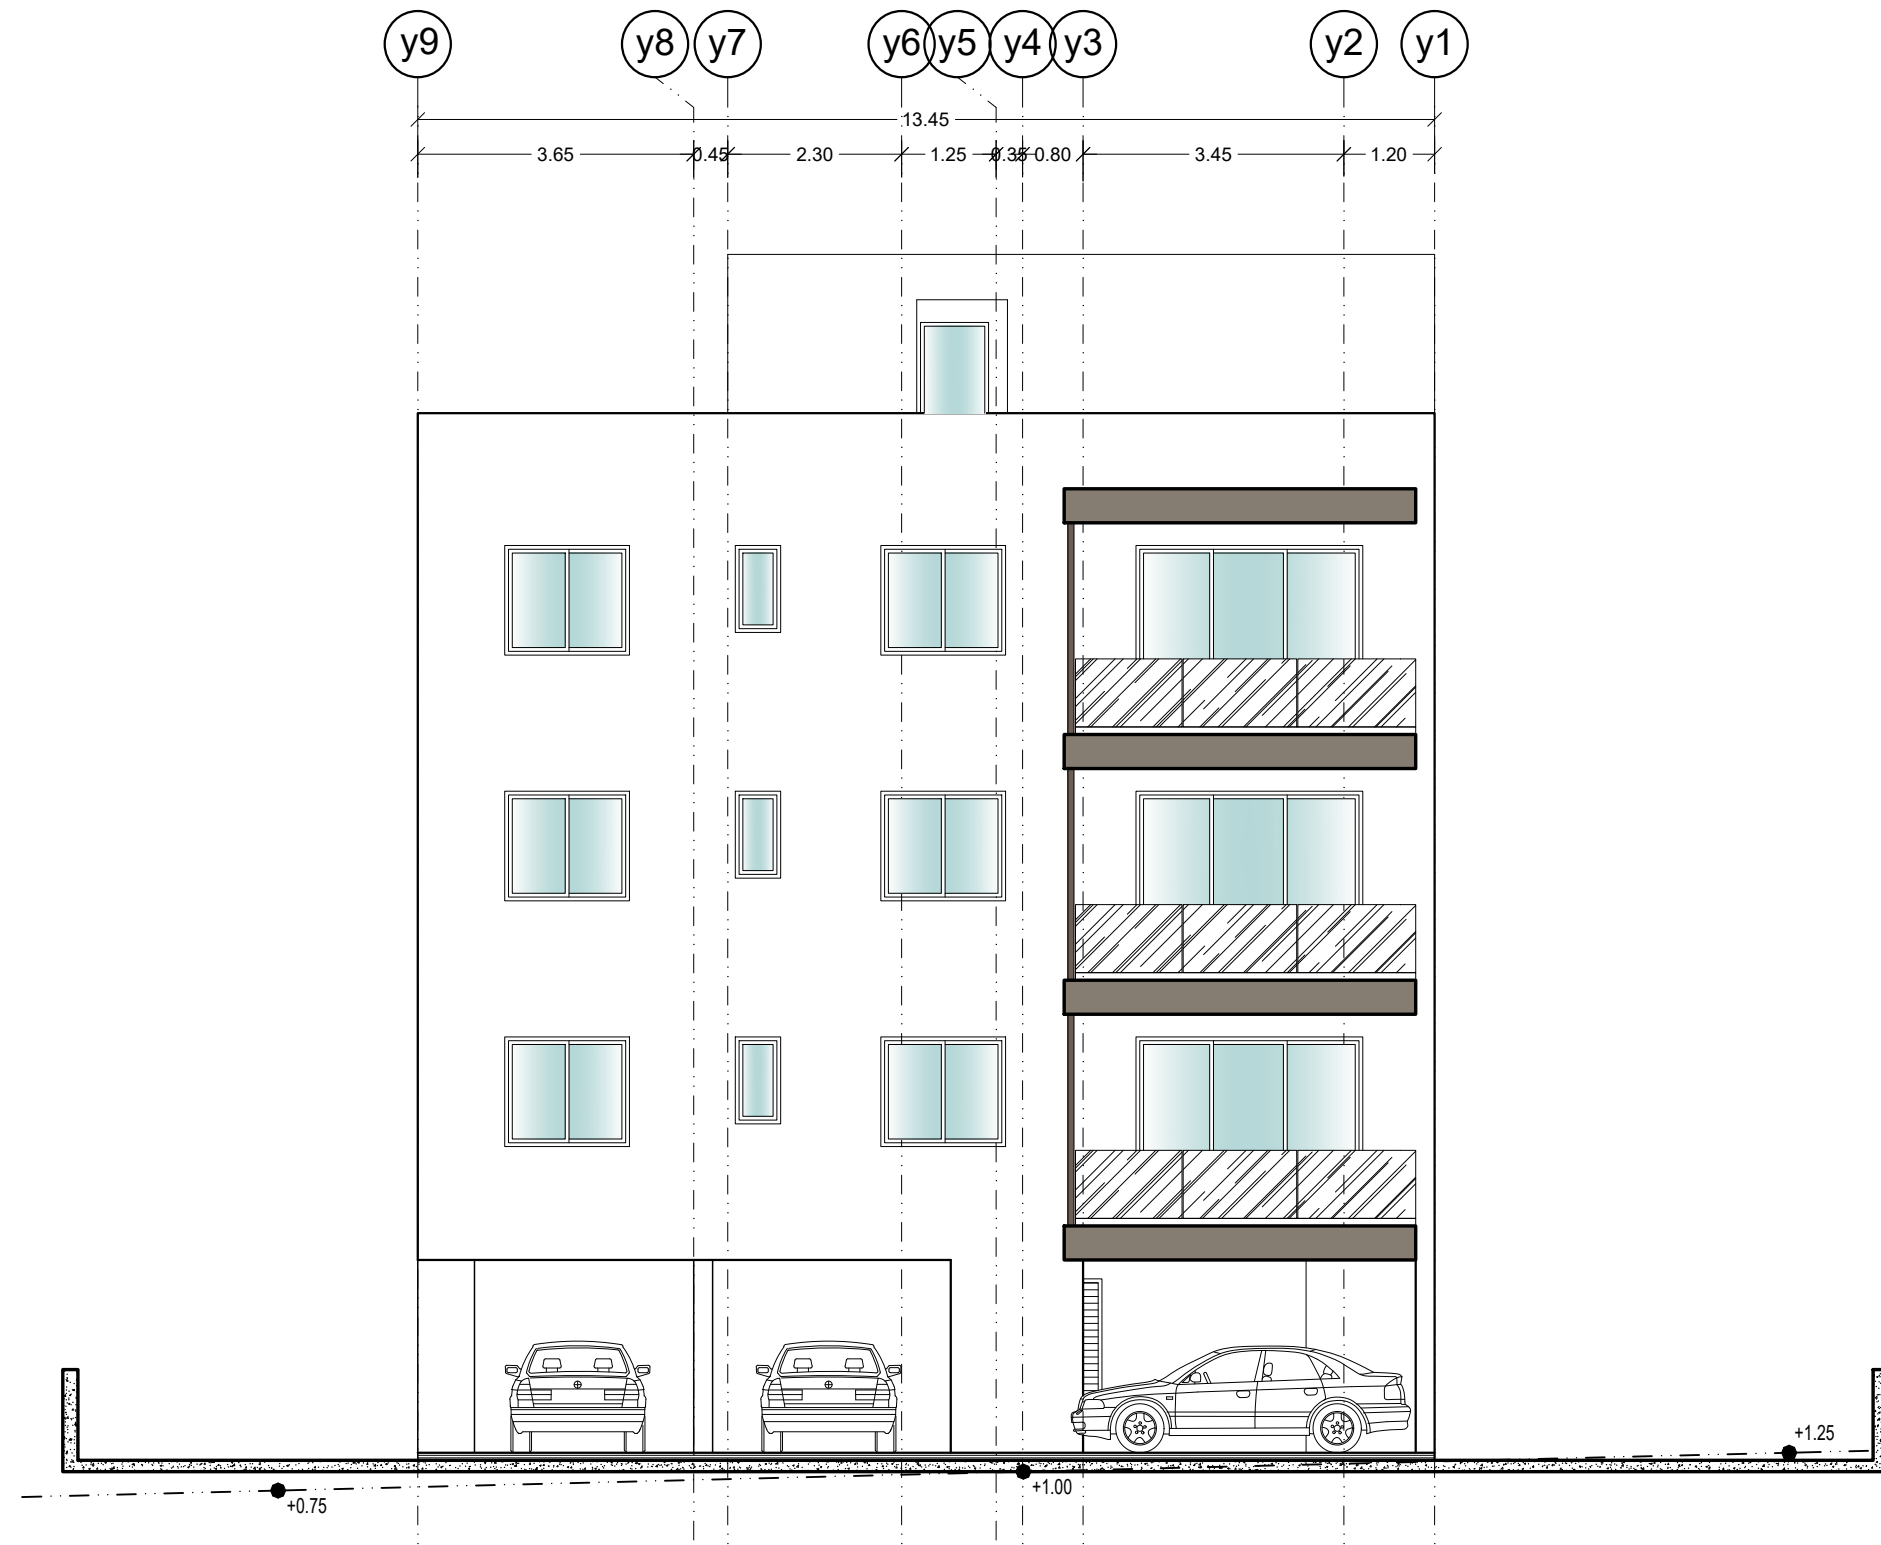

ΠΛΑΓΙΑ ΟΥΨΗ 2
ΑΝΑΤΟΛΙΚΗ ΟΥΨΗ ΟΙΚΟΔΟΜΗΣ

ΘΕΩΡΗΣΗ ΑΡΜΟΔΙΑΣ ΑΡΧΗΣ

ΣΗΜΕΙΩΣΕΙΣ:

ΠΡΟΤΕΙΝΟΜΕΝΗ ΥΨΟΜΕΤΡΙΑ
ΥΦΙΣΤΑΜΕΝΗ ΥΨΟΜΕΤΡΙΑ

τιμοθέα μαυρομούστακου
αρχιτέκτονας μηχανικός, Msc I A165158

email: timothea@nema.com.cy
τηλέφωνο: 99 917673
fax: 25 731233

ΕΡΓΟΔΟΤΗΣ:

NEMA
CONSTRUCTION & DEVELOPMENT


ΕΡΓΟ:

ΠΟΛΥΚΑΤΟΙΚΙΕΣ
ΣΤΟΝ ΎΨΩΝΑ

ΤΙΤΛΟΣ ΣΧΕΔΙΟΥ:

ΟΨΕΙΣ ΠΟΛΥΚΑΤΟΙΚΙΑΣ - Β -

ΠΡΟΣΑΝΑΤΟΛΙΣΜΟΣ:

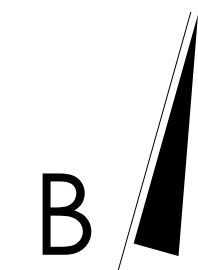

ΜΕΛΕΤΗ:

Τ.Μ.

ΗΜΕΡΟΜΗΝΙΑ:

4 / 2025

ΣΧΕΔΙΟ:



Τ.Μ.

ΚΛΙΜΑΚΑ:

1:100


ΑΡ.ΣΧΕΔΙΟΥ:

8

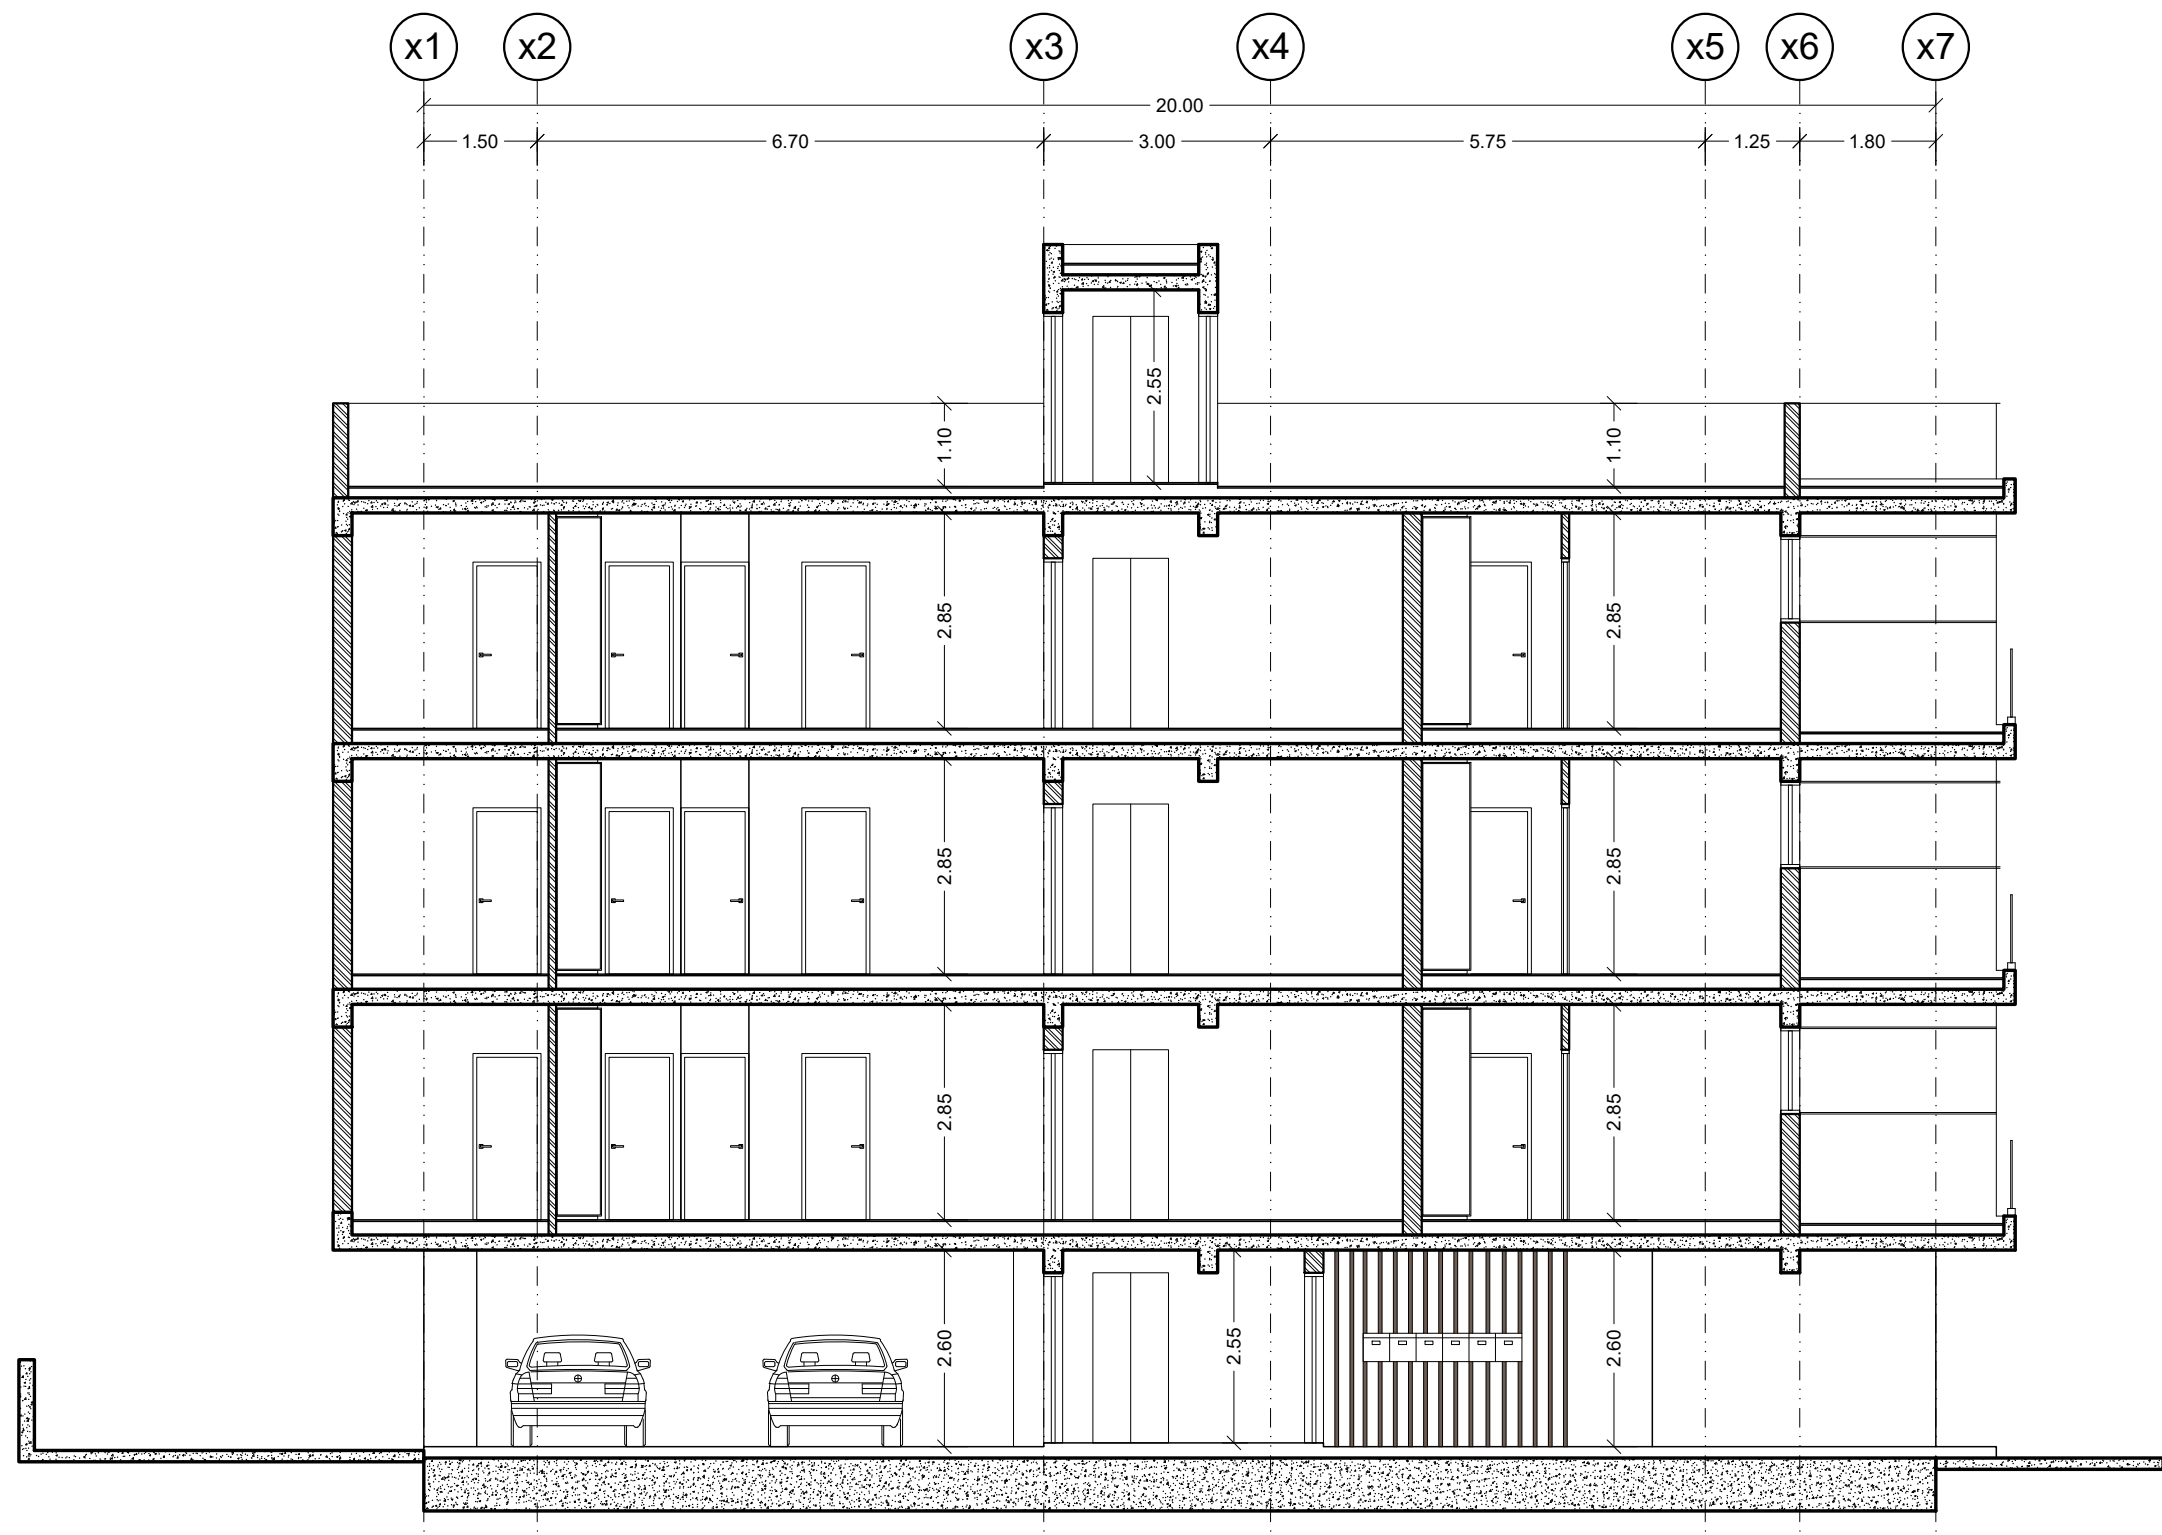
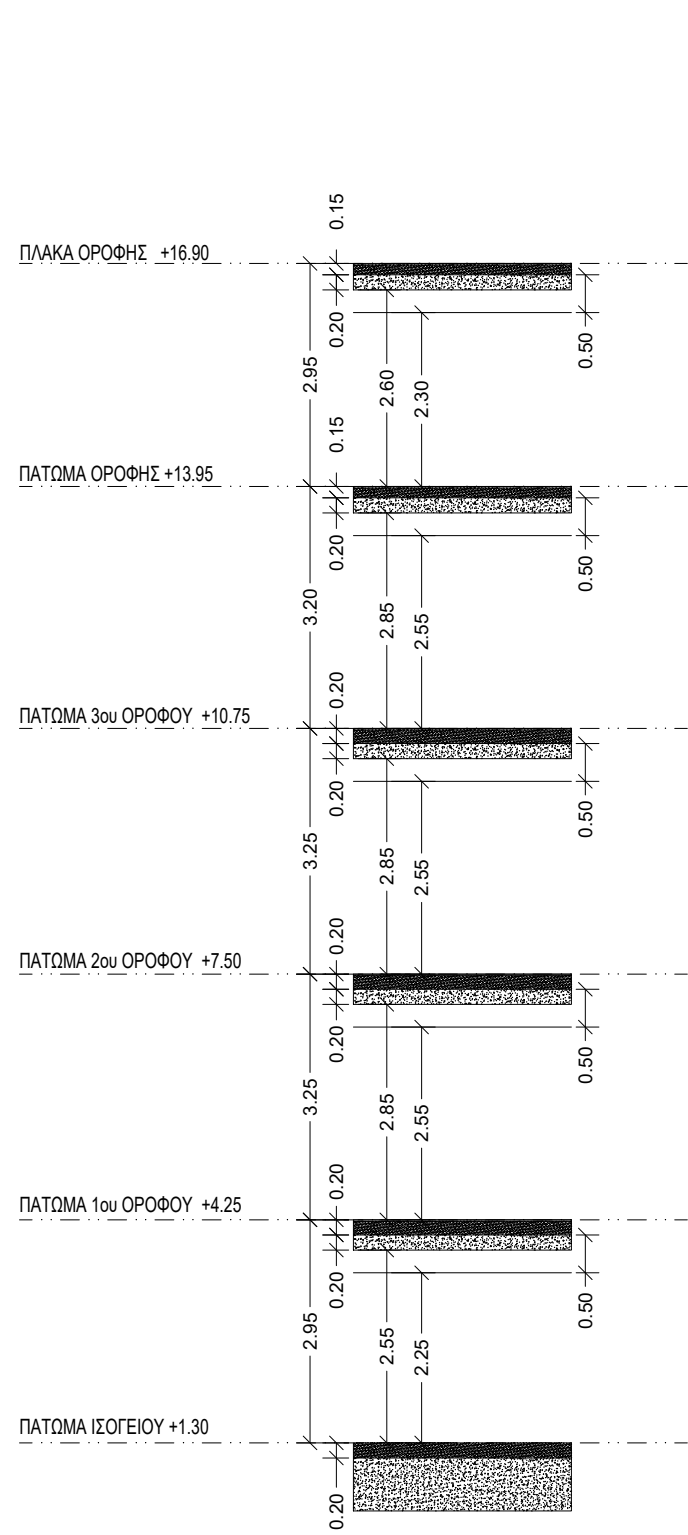


ΤΟΜΗ Α-Α

ΠΟΛΥΚΑΤΟΙΚΙΑ -Α-

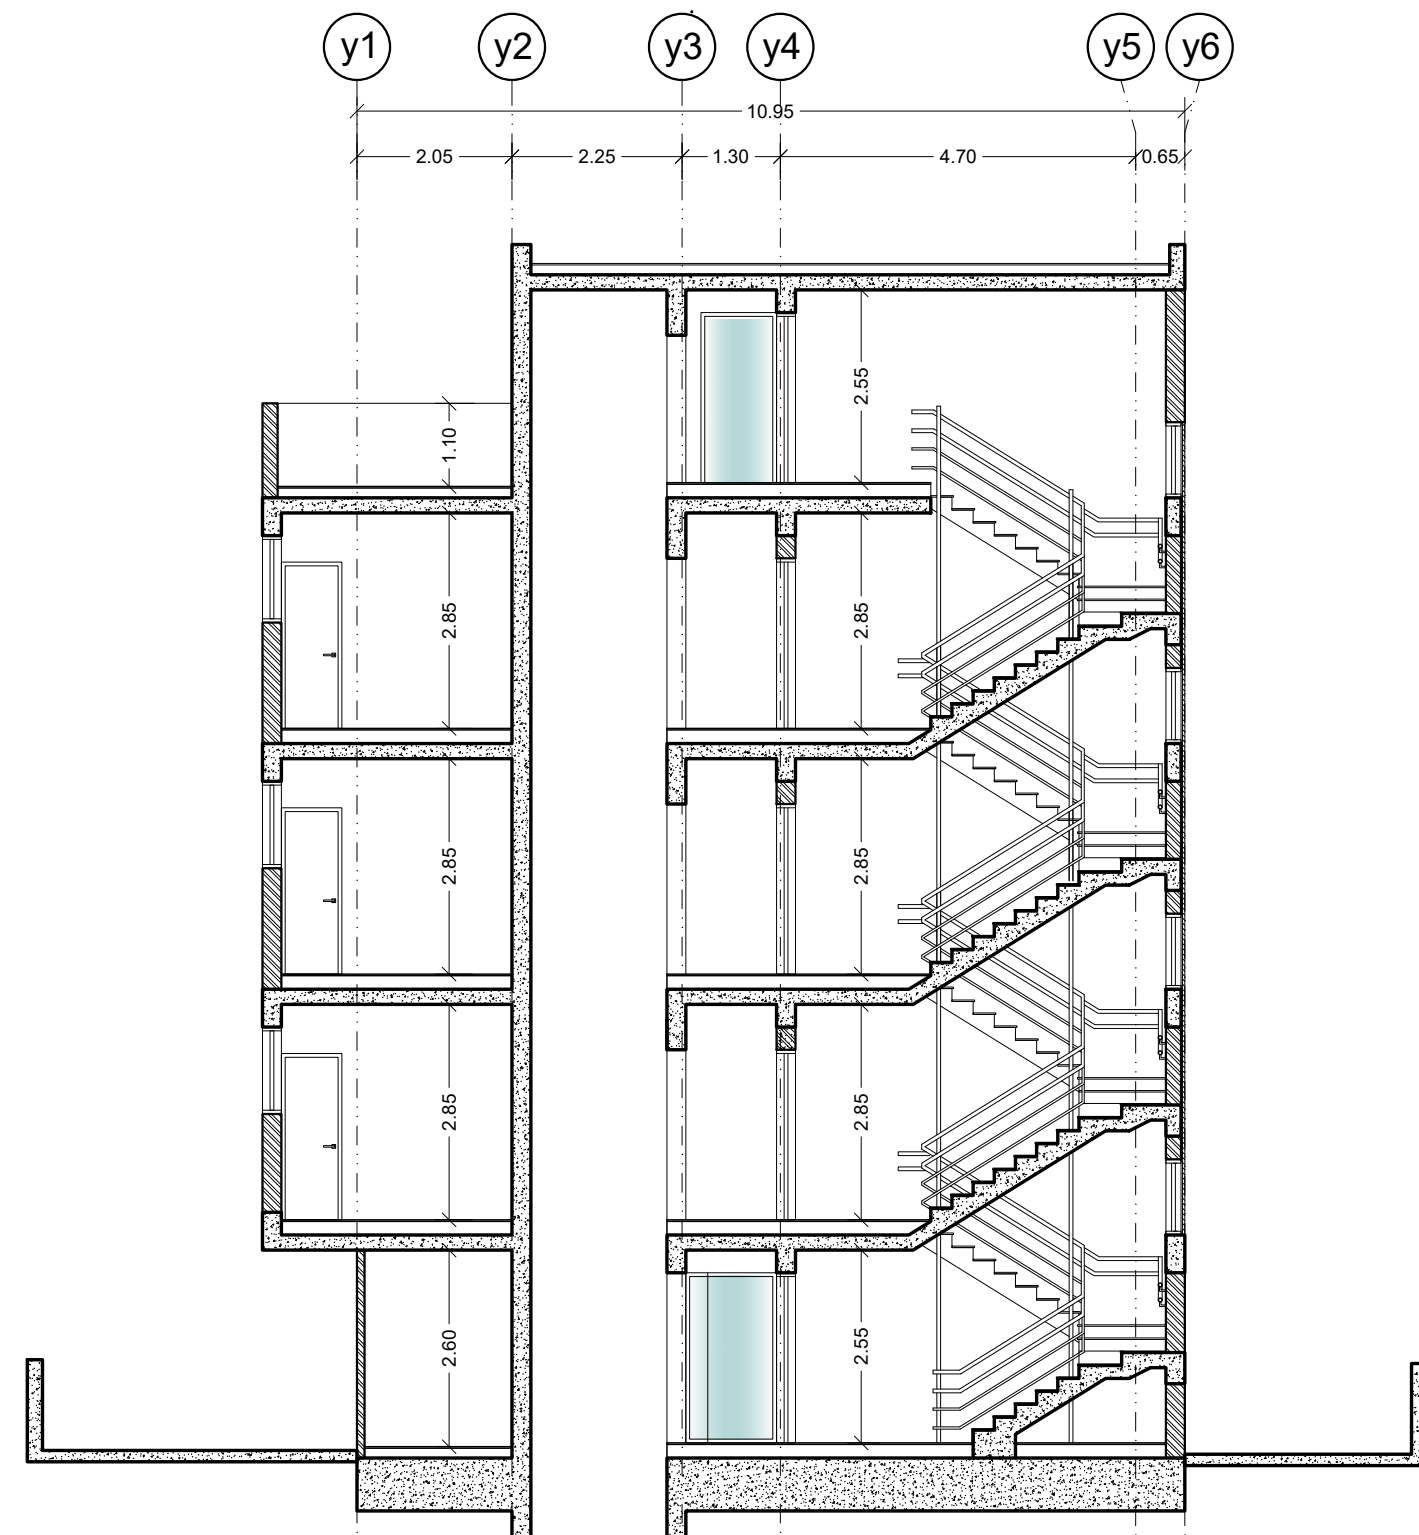


ΤΟΜΗ Β-Β

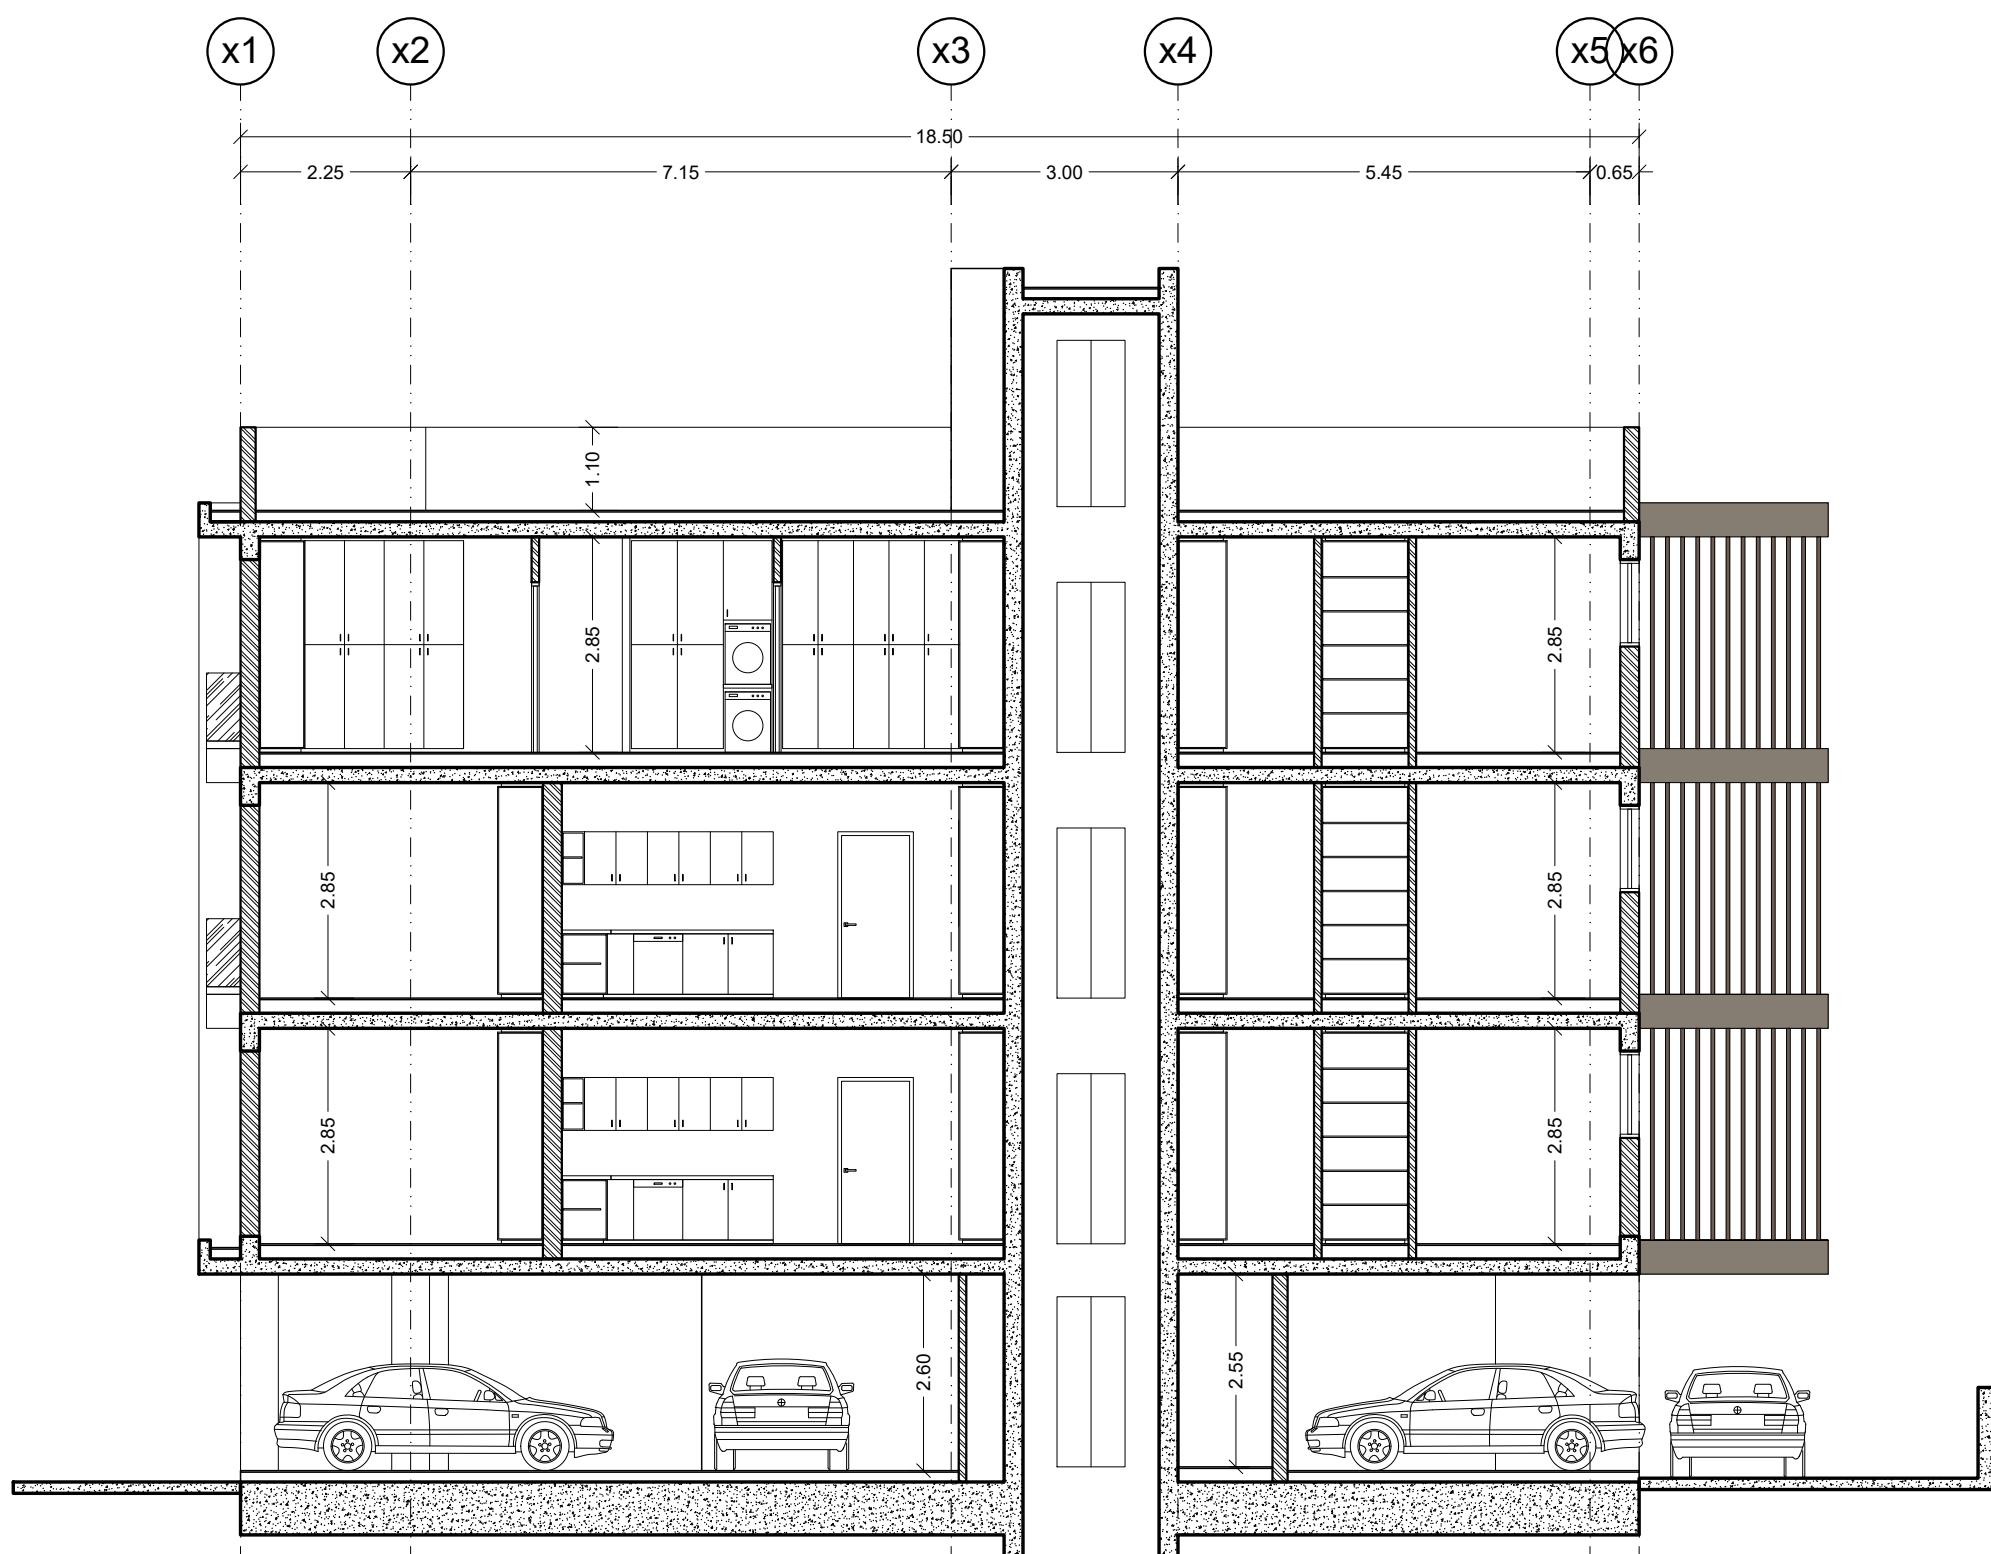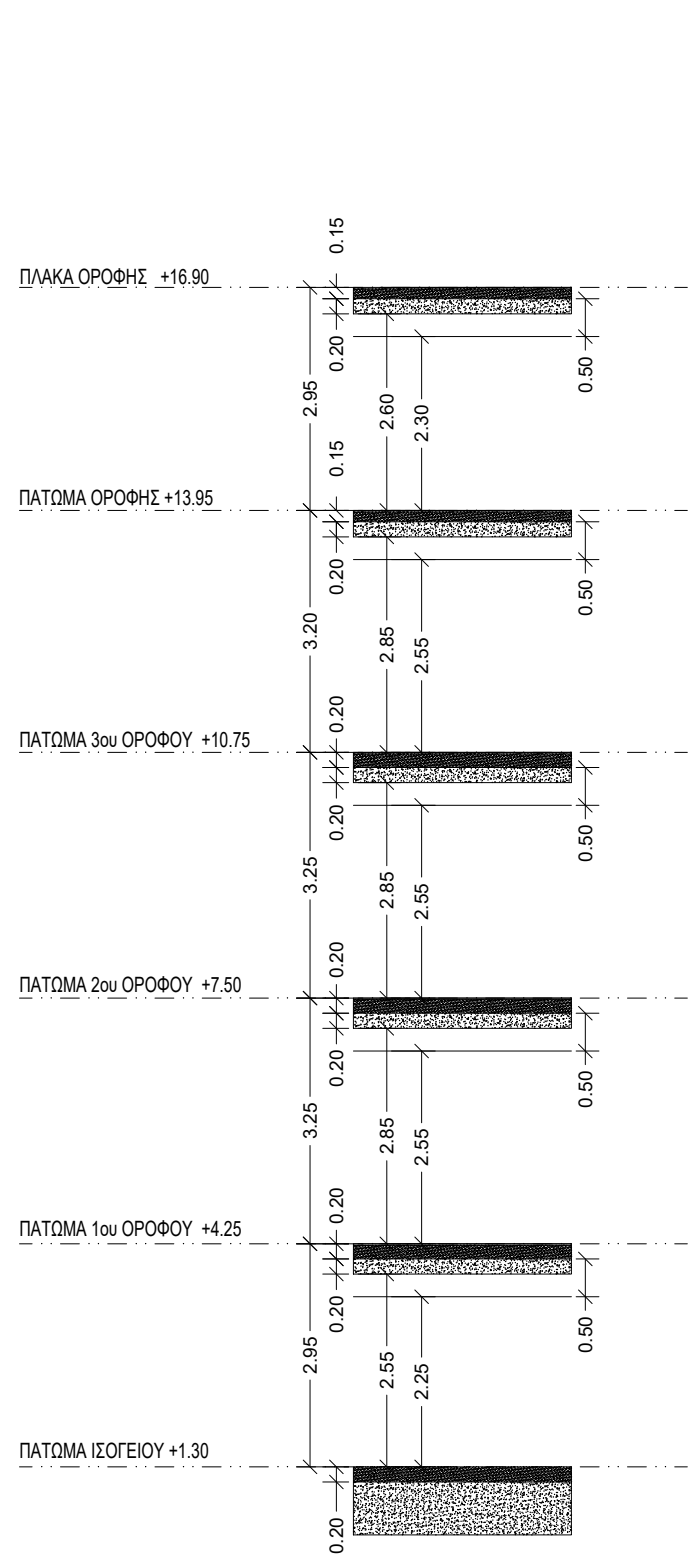

ΤΟΜΗ Α-Α

ΠΟΛΥΚΑΤΟΙΚΙΑ -Β-

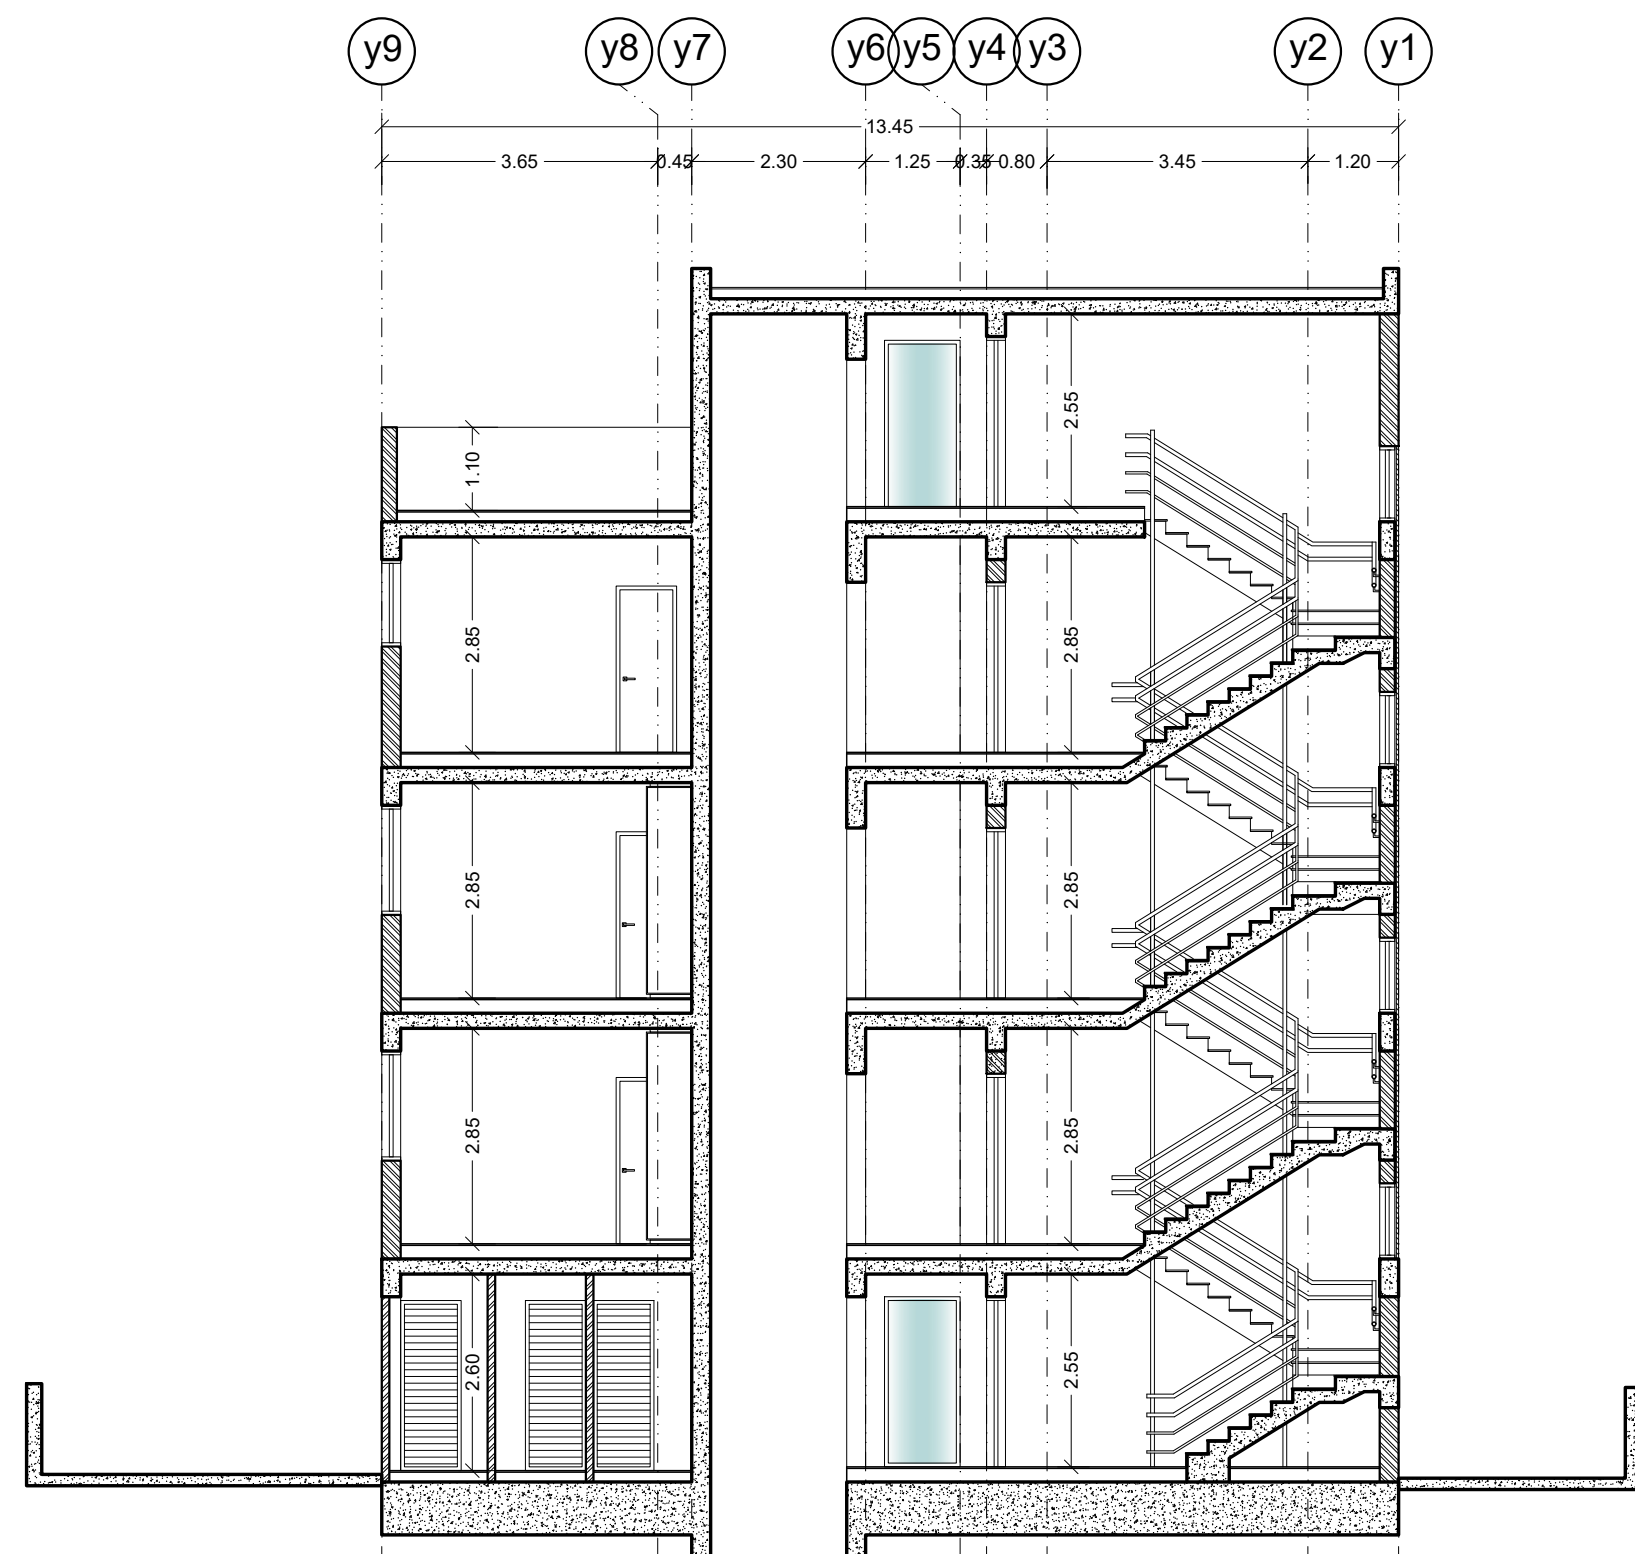

ΤΟΜΗ Β-Β

ΘΕΩΡΗΣΗ ΑΡΜΟΔΙΑΣ ΑΡΧΗΣ

ΣΗΜΕΙΩΣΕΙΣ:

ΠΡΟΤΕΙΝΟΜΕΝΑ ΥΠΟΜΕΤΡΑ
ΥΠΕΡΒΑΛΕΝ ΥΠΟΜΕΤΡΑ

τιμοθέα μαυρομούστακου
αρχιτέκτονας μηχανικός, Msc I A165158

email: timothea@nema.com.cy
τηλέφωνο: 99 917673
fax: 25 731233

ΕΡΓΟΔΟΤΗΣ:

NEMA
CONSTRUCTION & DEVELOPMENT


ΕΡΓΟ:

ΠΟΛΥΚΑΤΟΙΚΙΕΣ
ΣΤΟΝ ΎΨΩΝΑ


ΤΙΤΛΟΣ ΣΧΕΔΙΟΥ:

ΤΟΜΕΣ Α-Α / Β-Β


ΠΡΟΣΑΝΑΤΟΛΙΣΜΟΣ:

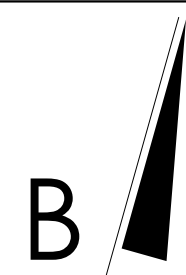

ΜΕΛΕΤΗ:	ΣΧΕΔΙΟ:	ΑΡ.ΣΧΕΔΙΟΥ:
Τ.Μ.	Τ.Μ.	9
ΗΜΕΡΟΜΗΝΙΑ:	ΚΛΙΜΑΚΑ:	
4 / 2025	1:100	

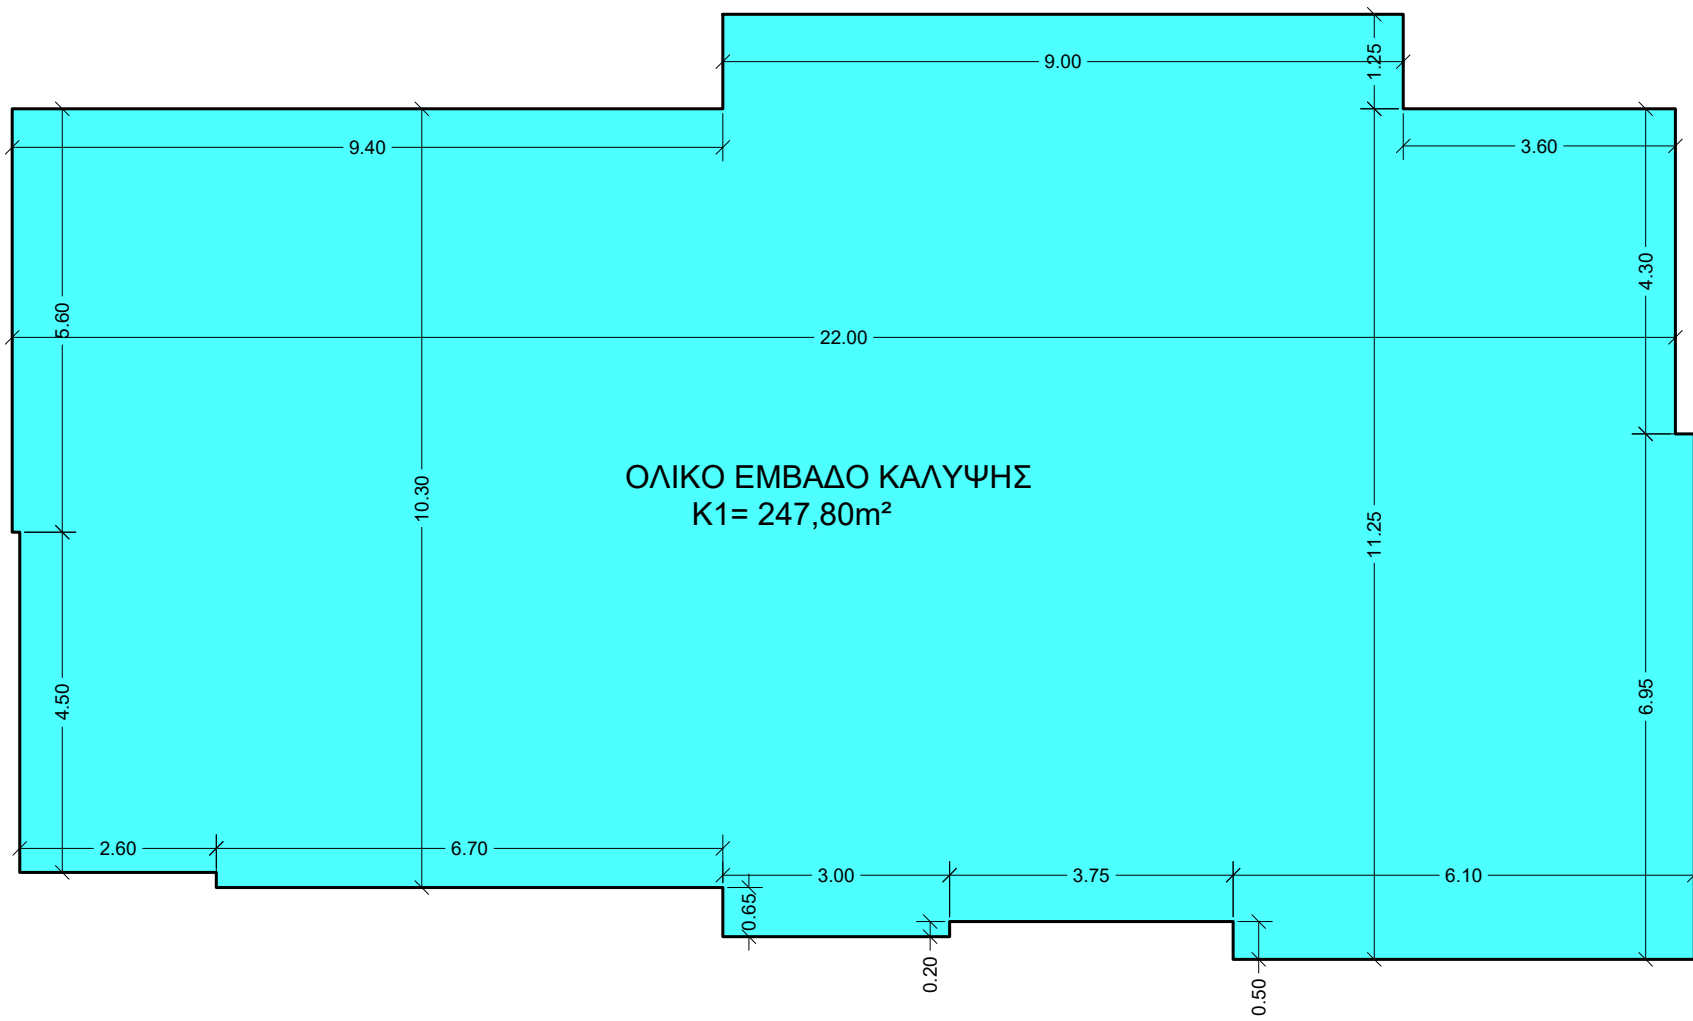


ΕΜΒΑΔΟΓΡΑΜΜΑ
ΚΑΛΥΨΗΣ

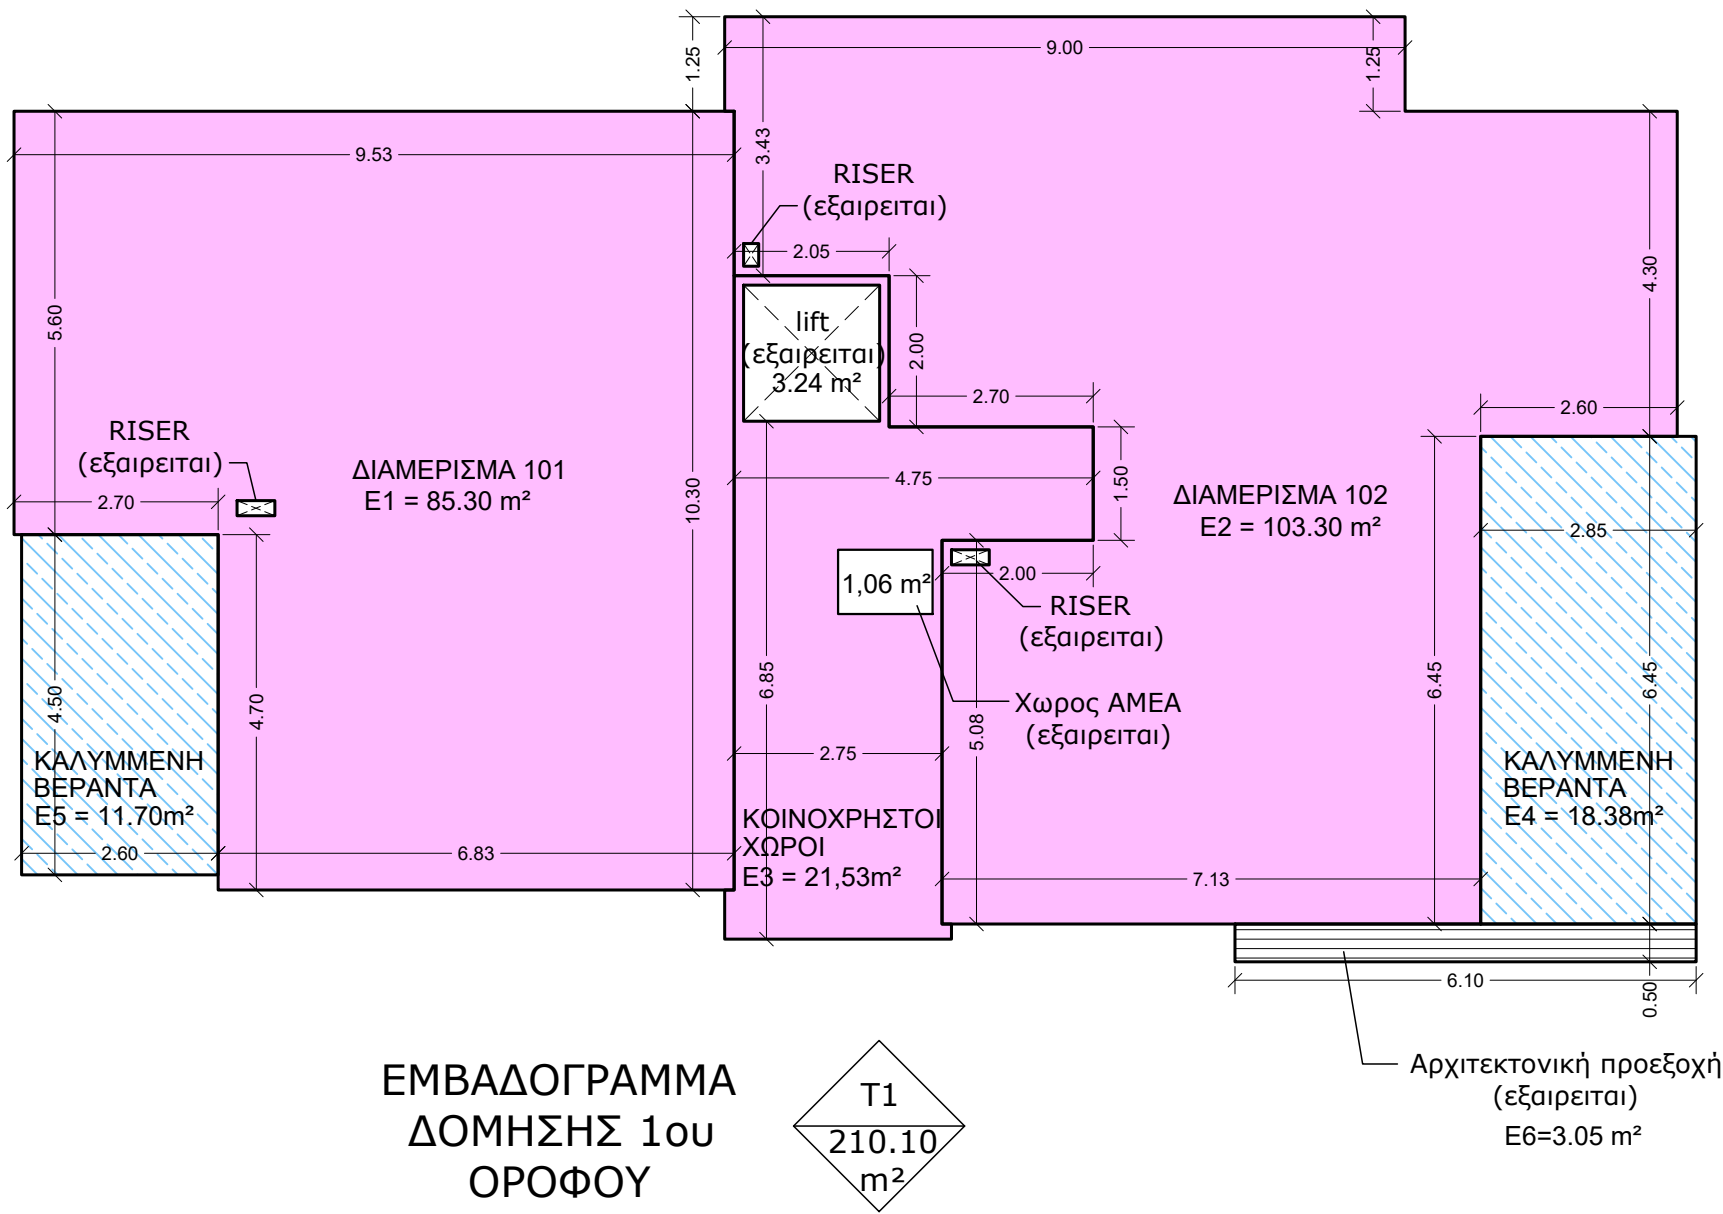


ΕΜΒΑΔΟΓΡΑΜΜΑ
ΔΟΜΗΣΗΣ 1ου
ΟΡΟΦΟΥ

T1
210.10
m²

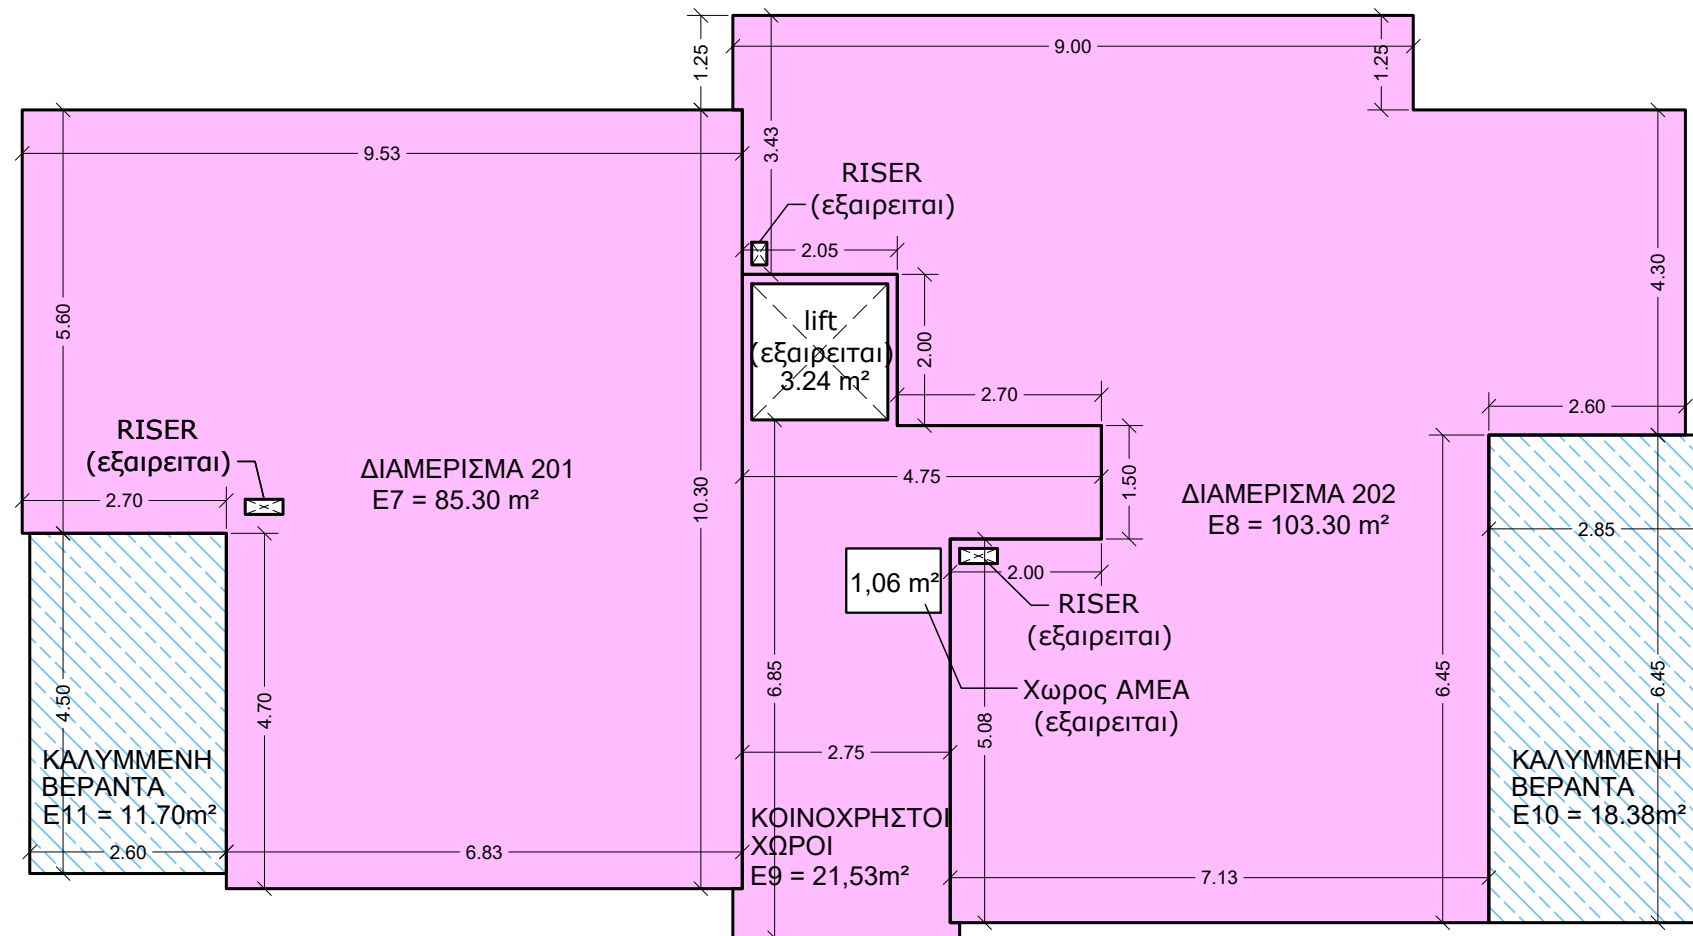

ΕΜΒΑΔΟΓΡΑΜΜΑ
ΔΟΜΗΣΗΣ 2ου
ΟΡΟΦΟΥ

T2
210.10
m²

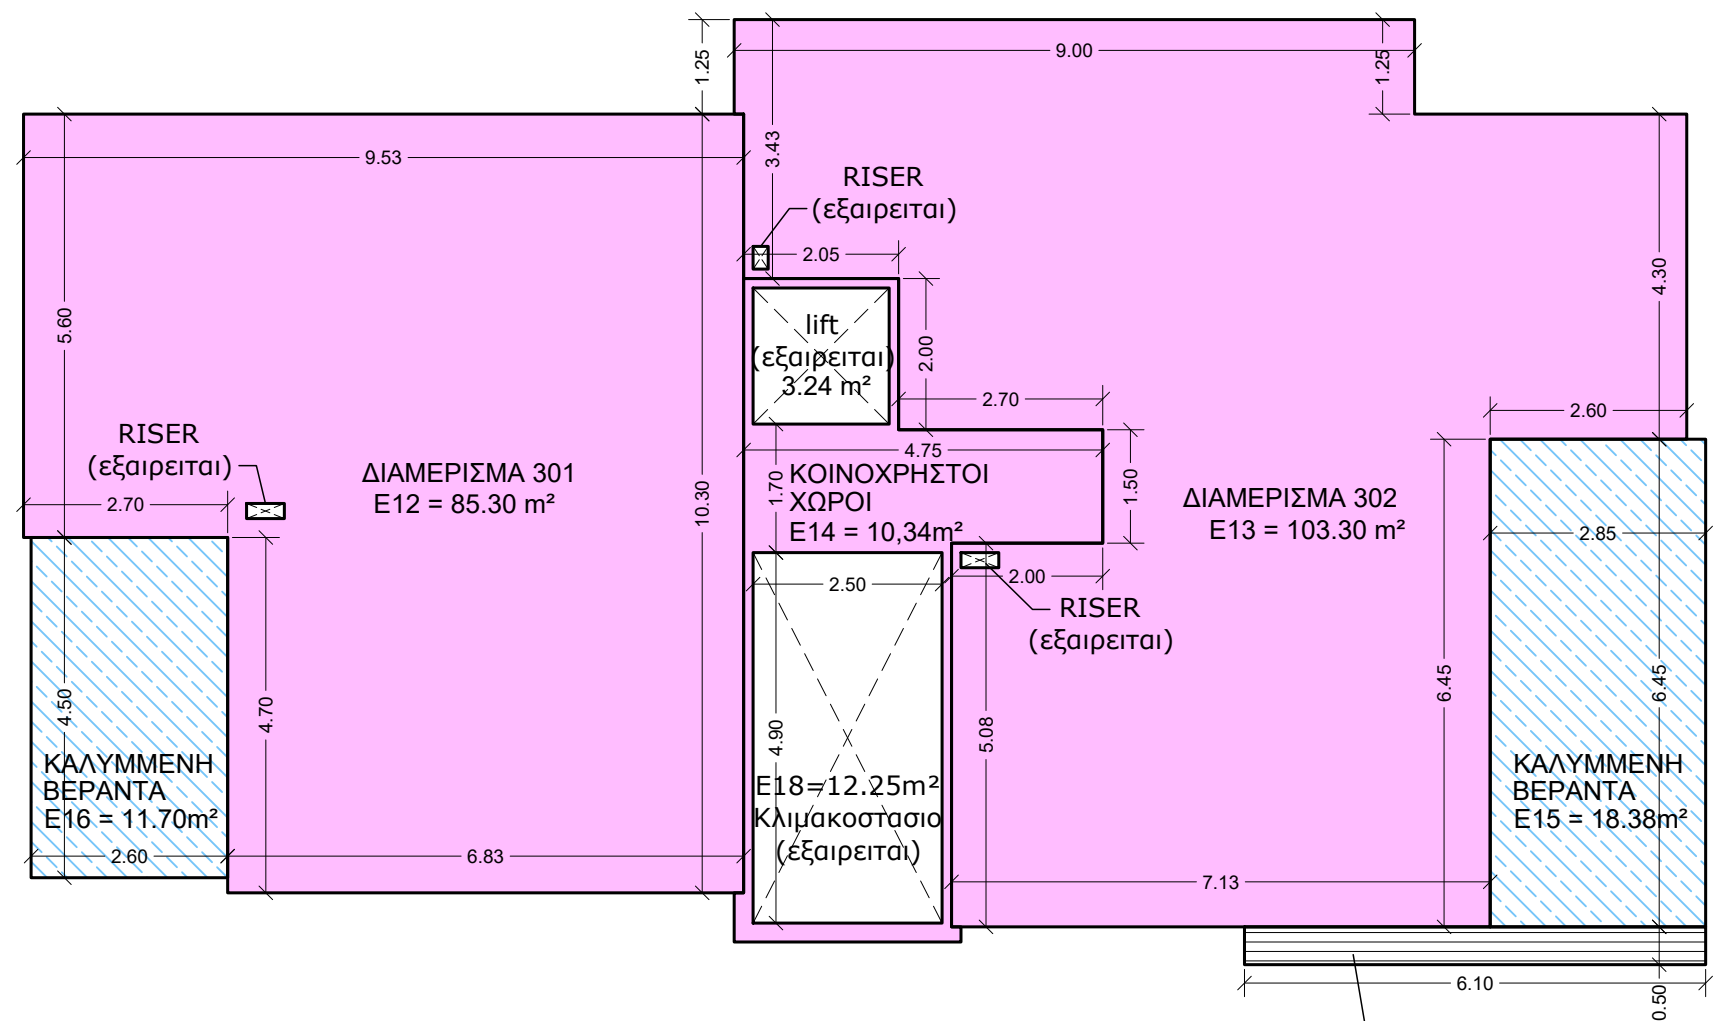


ΕΜΒΑΔΟΓΡΑΜΜΑ
ΔΟΜΗΣΗΣ 3ου
ΟΡΟΦΟΥ

T3
198.90
m²



ΟΡΟΦΗ

T4
24.25
m²

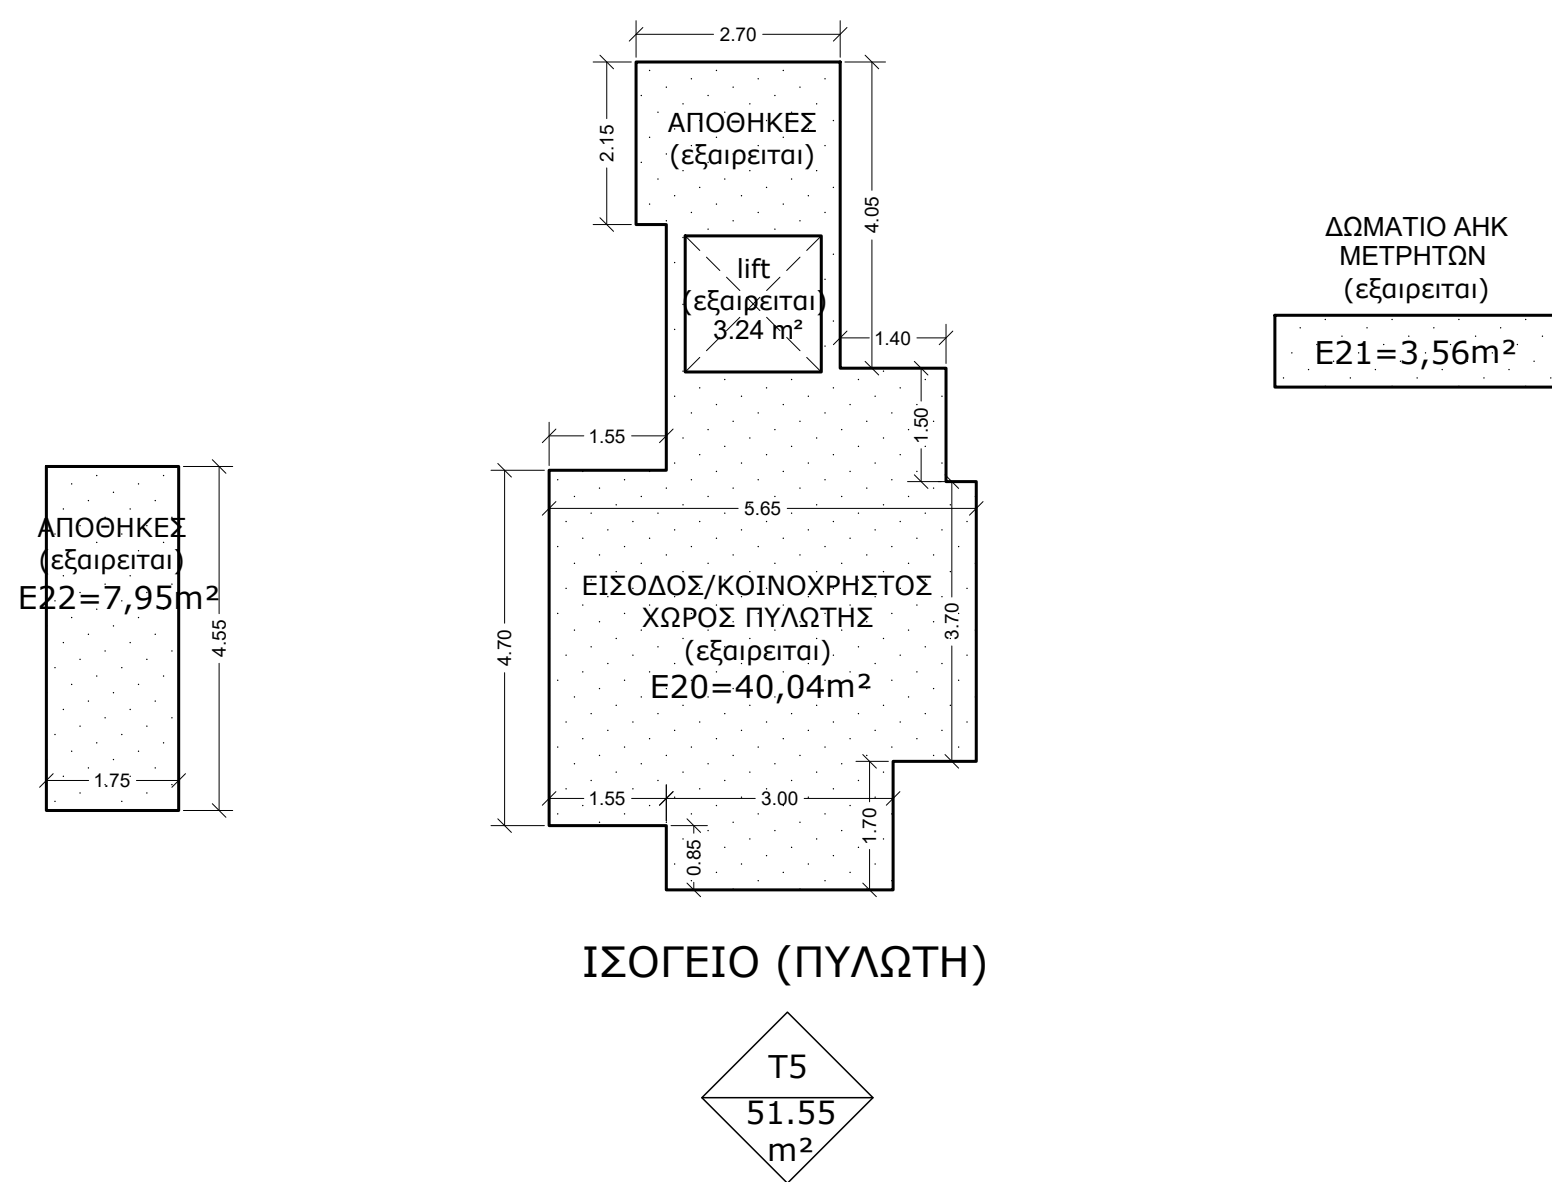

ΙΣΟΓΕΙΟ (ΠΥΛΩΤΗ)

T5
51.55
m²

ΘΕΩΡΗΣΗ ΑΡΜΟΔΙΑΣ ΑΡΧΗΣ

τιμοθέα μαυρομούστακου
αρχιτέκτονας μηχανικός, Msc I A165158

email: timothea@nema.com.cy
τηλέφωνο: 99 917673
fax: 25 731233

ΕΡΓΟΔΟΤΗΣ:

NEMA
CONSTRUCTION & DEVELOPMENT

ΕΡΓΟ:

ΠΟΛΥΚΑΤΟΙΚΙΕΣ
ΣΤΟΝ ΎΨΩΝΑ

ΤΙΤΛΟΣ ΣΧΕΔΙΟΥ:

ΕΜΒΑΔΟΓΡΑΜΜΑΤΑ
ΠΟΛΥΚΑΤΟΙΚΙΑΣ - Α-

ΠΡΟΣΑΝΑΤΟΛΙΣΜΟΣ:



ΜΕΛΕΤΗ:

Τ.Μ.

ΗΜΕΡΟΜΗΝΙΑ:

4 / 2025

ΣΧΕΔΙΟ:


Τ.Μ.

ΚΛΙΜΑΚΑ:


1:100

ΑΡ.ΣΧΕΔΙΟΥ:

E1

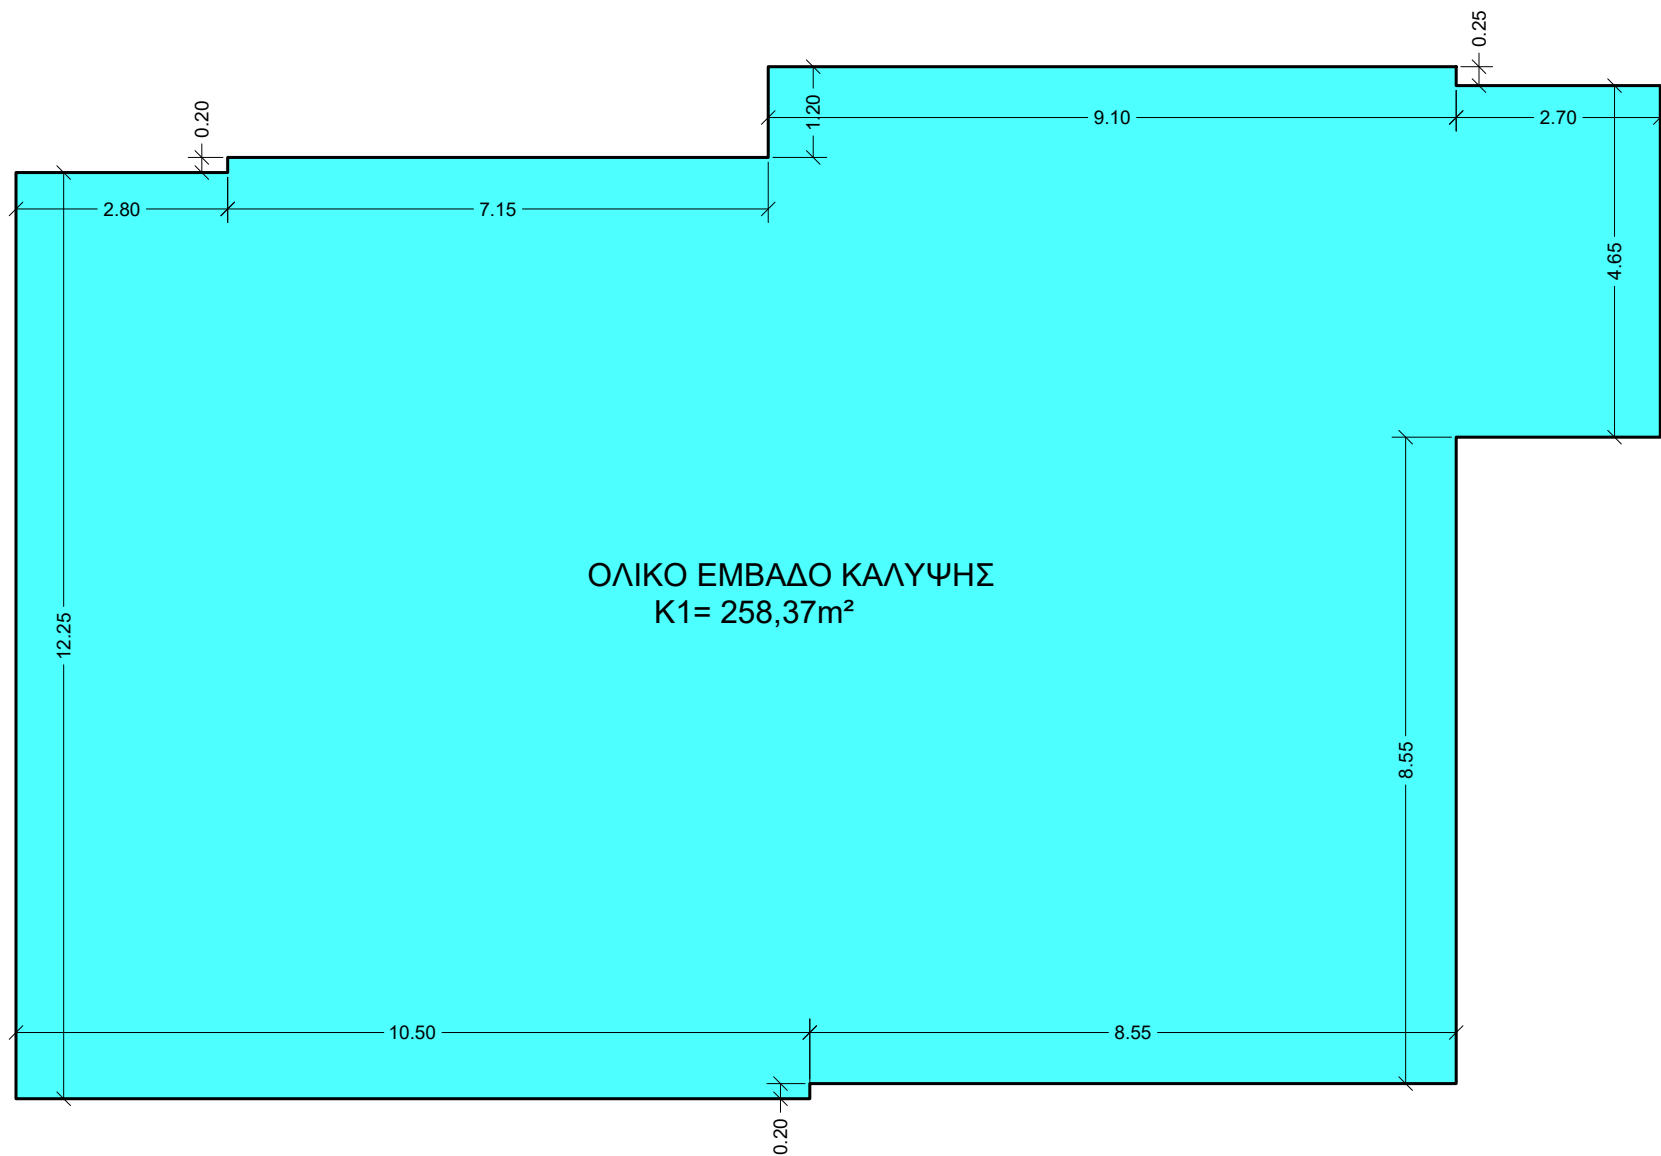


ΕΜΒΑΔΟΓΡΑΜΜΑ
ΚΑΛΥΨΗΣ

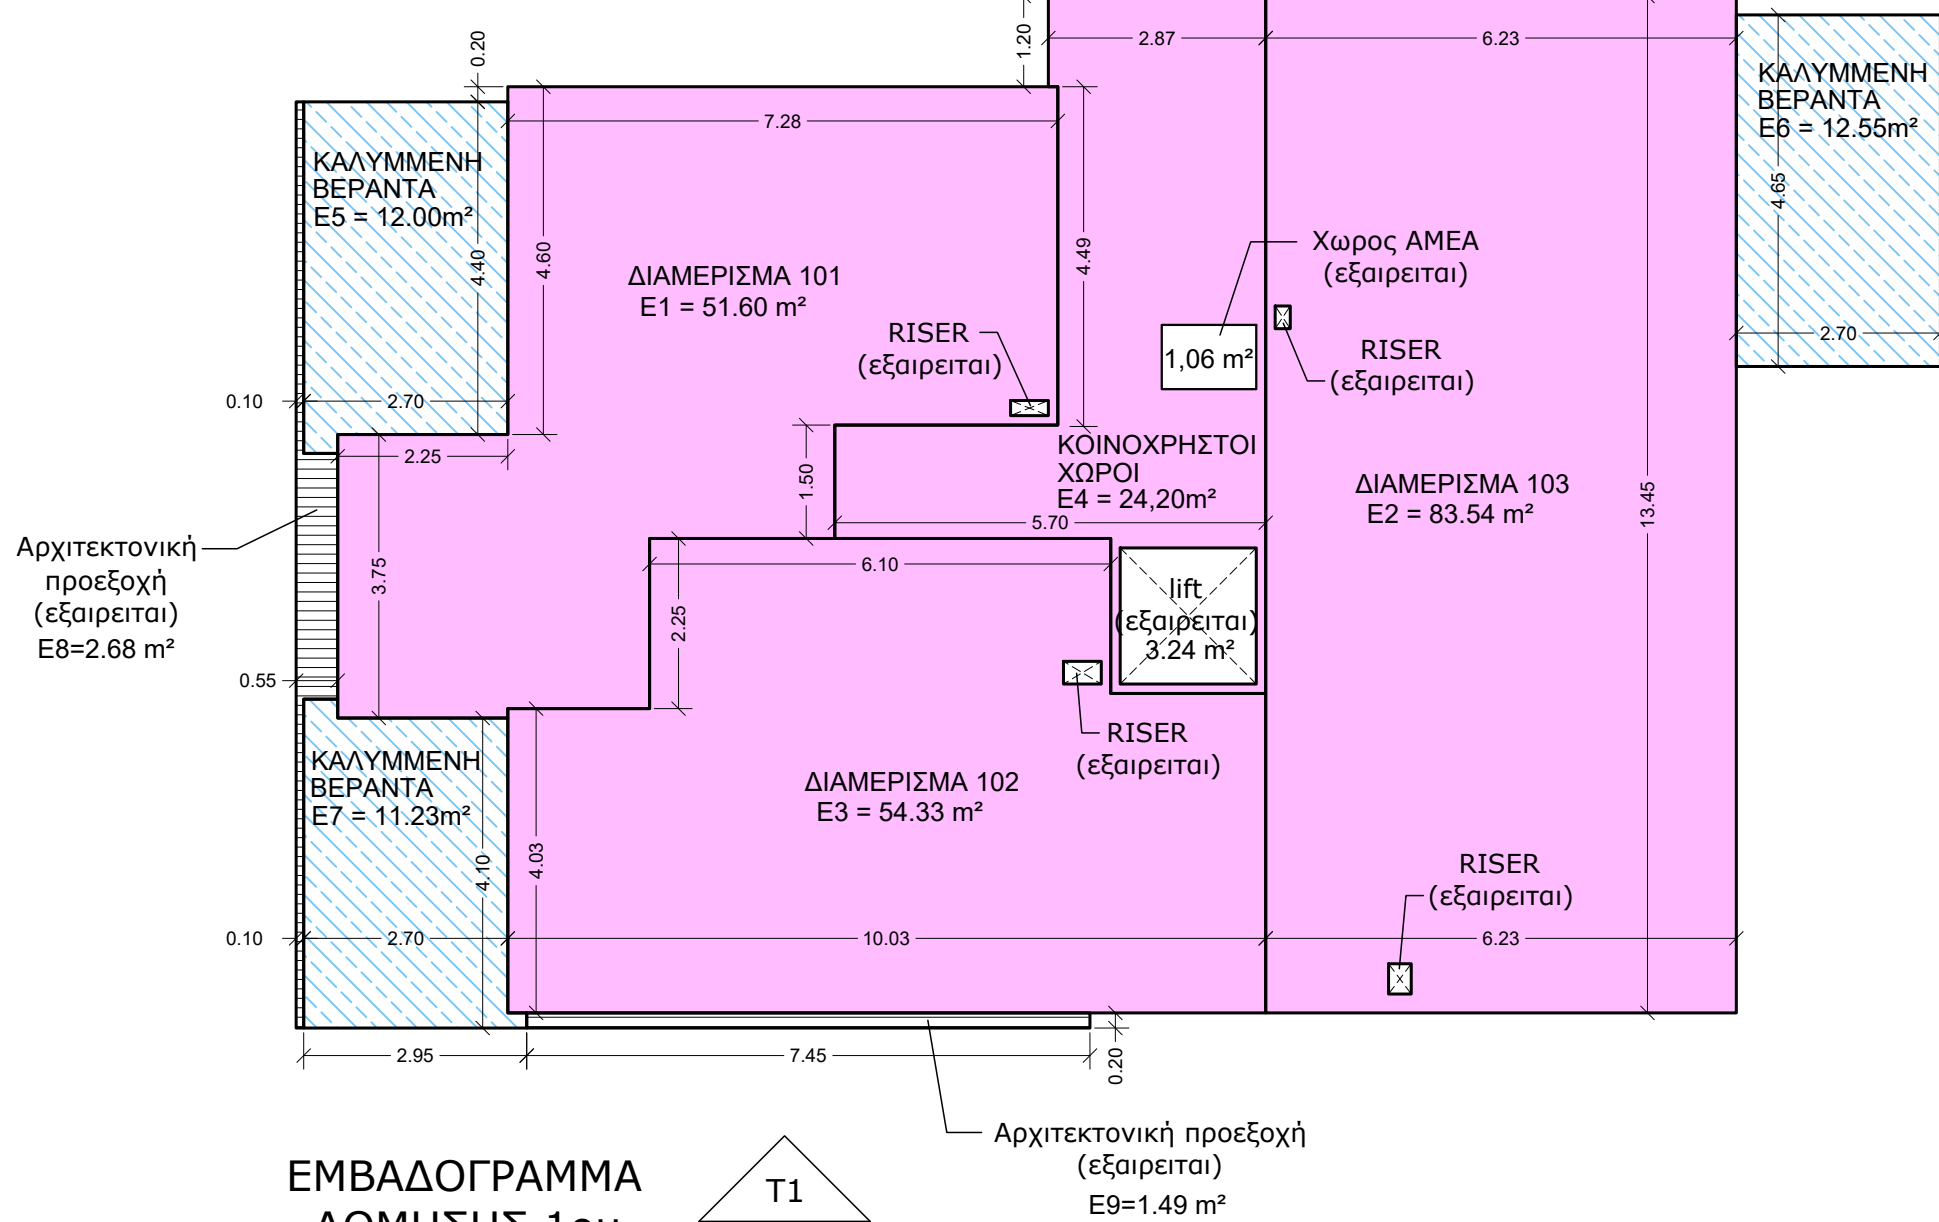


ΕΜΒΑΔΟΓΡΑΜΜΑ
ΔΟΜΗΣΗΣ 1ου
ΟΡΟΦΟΥ

T1
213.67
m²

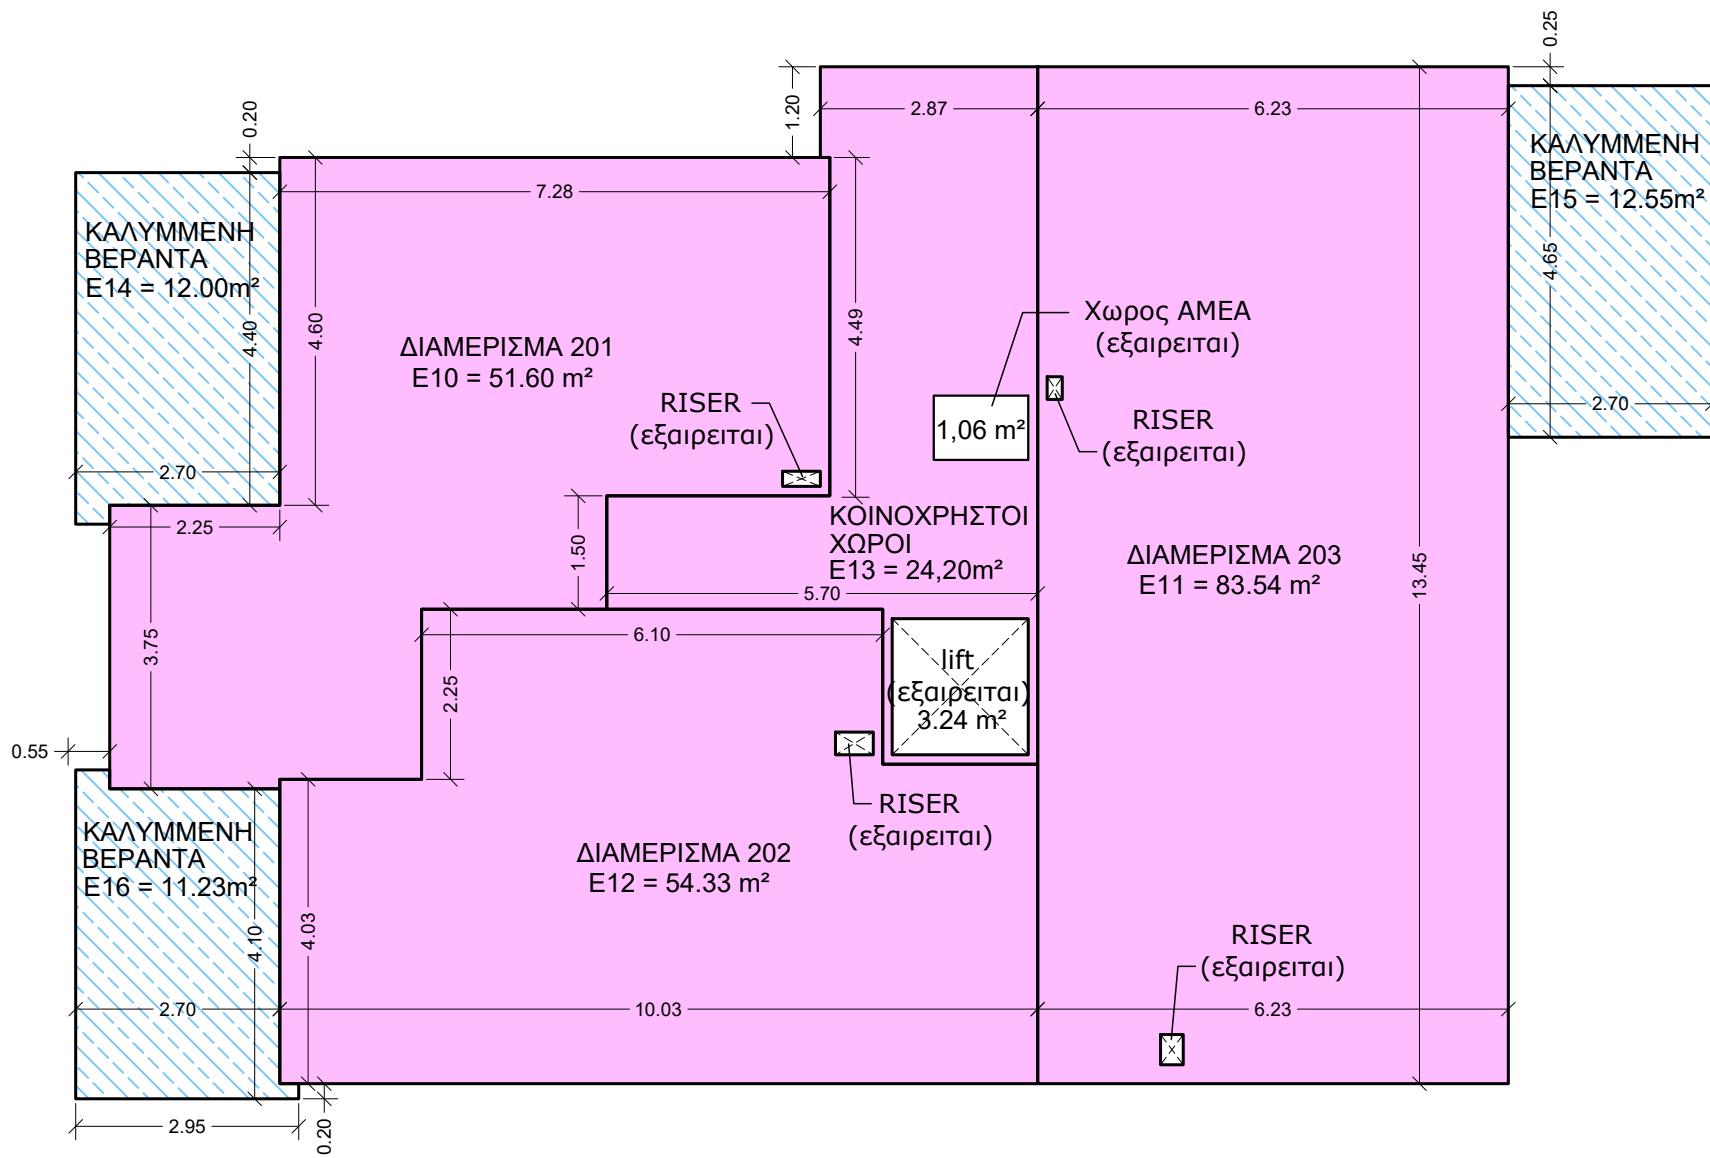


ΕΜΒΑΔΟΓΡΑΜΜΑ
ΔΟΜΗΣΗΣ 2ου
ΟΡΟΦΟΥ

T2
213.67
m²

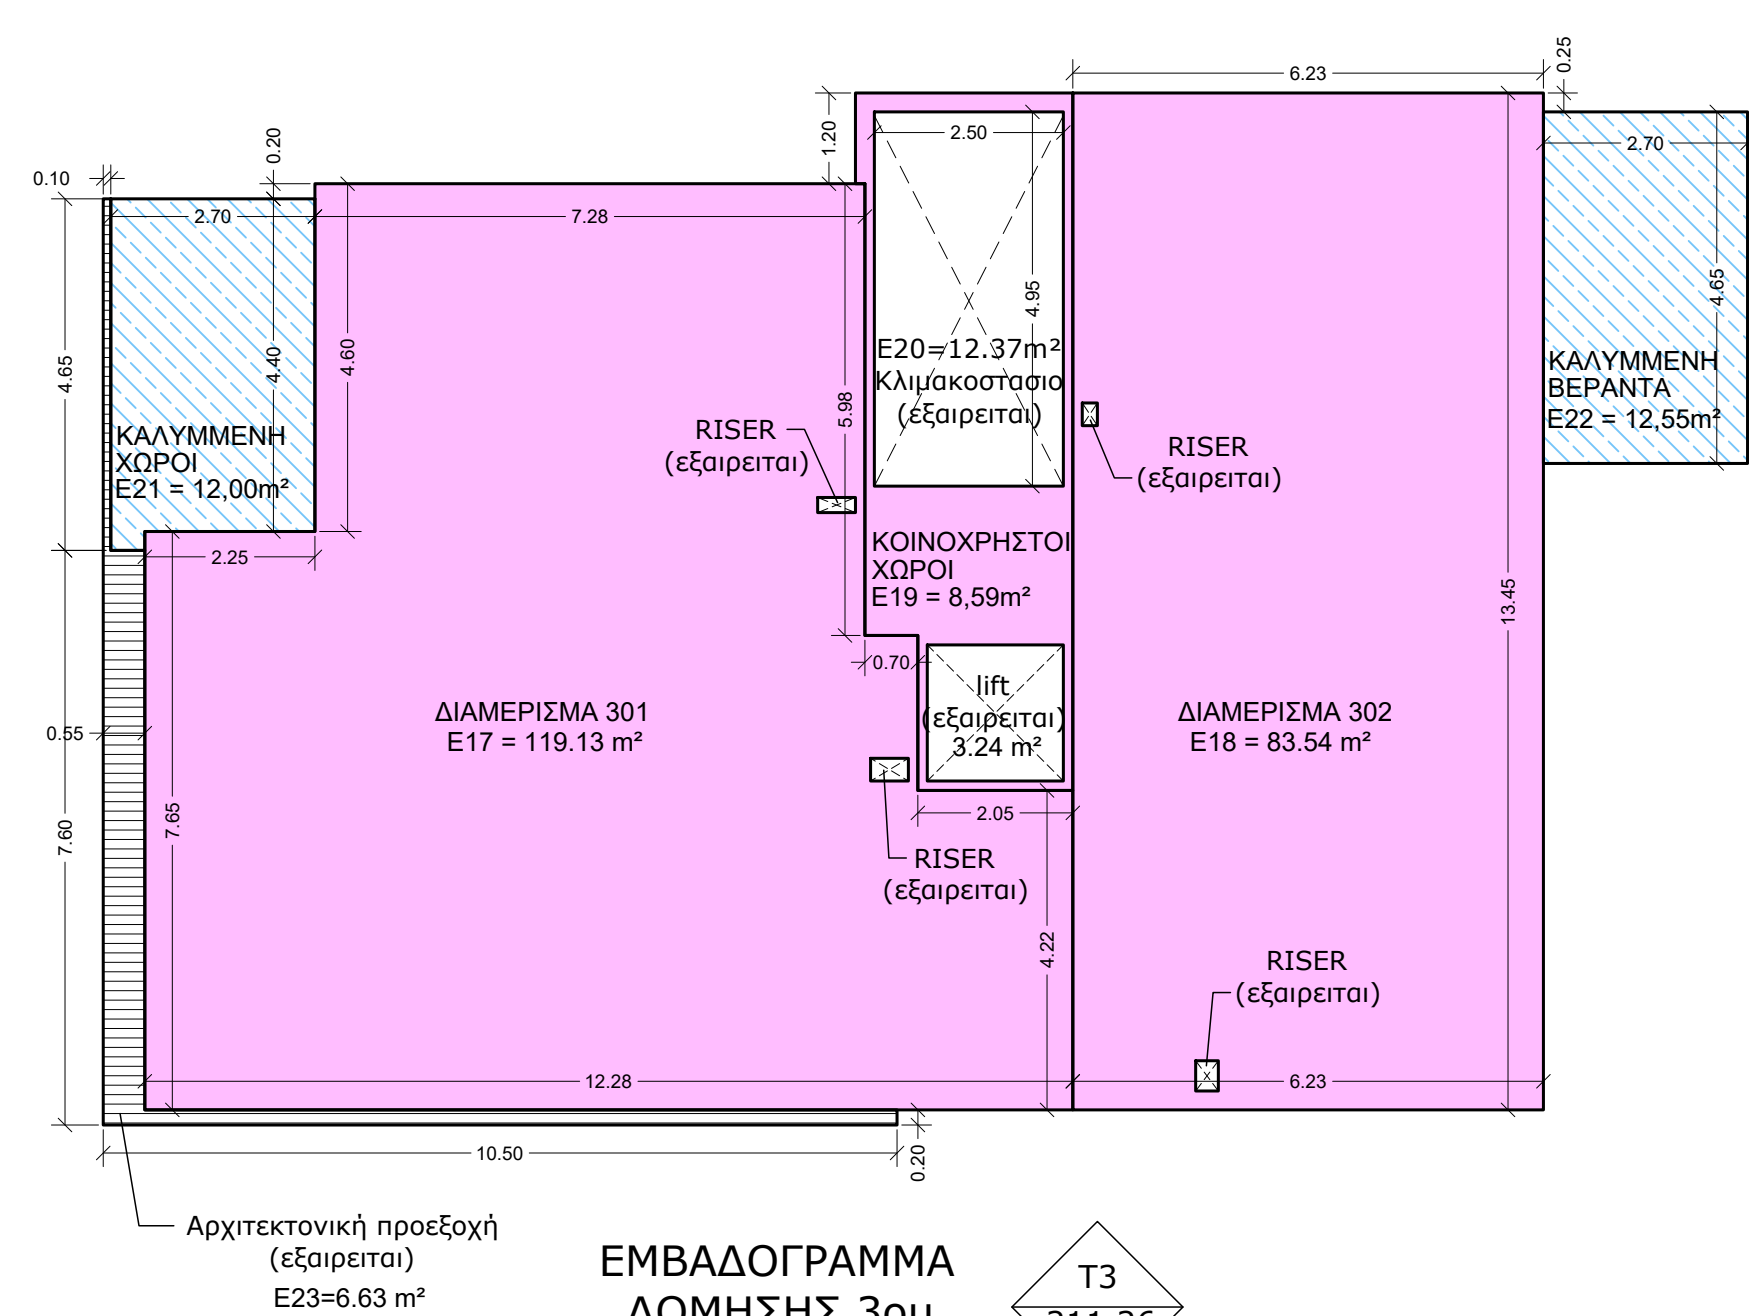


ΕΜΒΑΔΟΓΡΑΜΜΑ
ΔΟΜΗΣΗΣ 3ου
ΟΡΟΦΟΥ

T3
211.26
m²

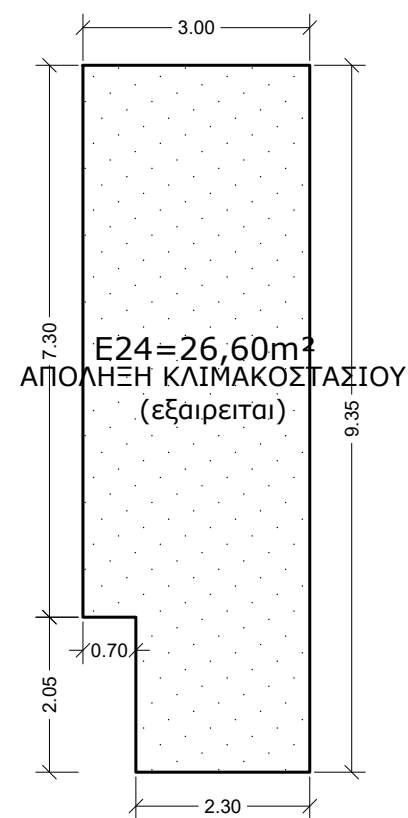

ΟΡΟΦΗ

T4
26.60
m²

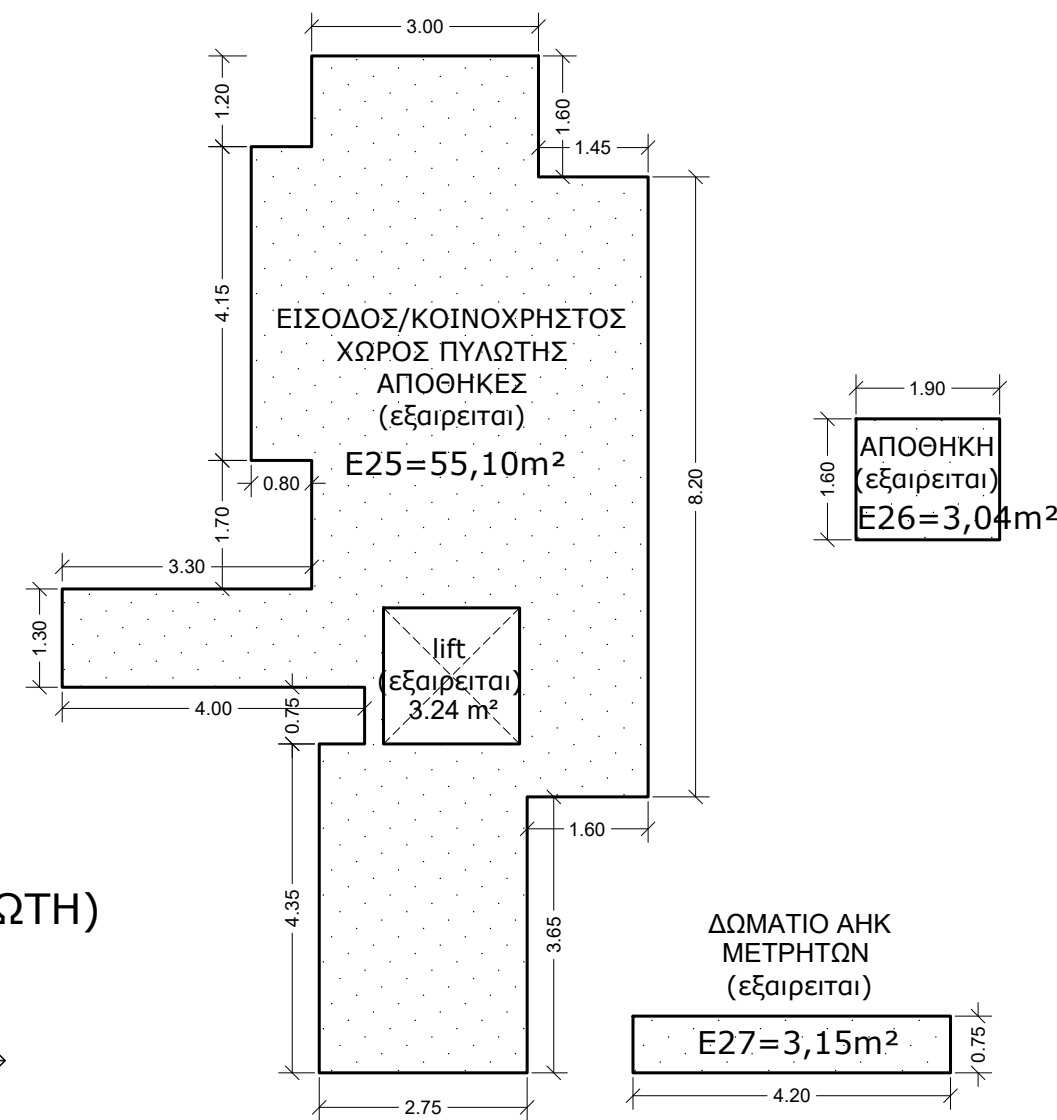

ΙΣΟΓΕΙΟ (ΠΥΛΩΤΗ)

T5
61.29
m²

ΘΕΩΡΗΣΗ ΑΡΜΟΔΙΑΣ ΑΡΧΗΣ

τιμοθέα μαυρομούστακου
αρχιτέκτονας μηχανικός, Msc I A165158

email: timothea@nema.com.cy
τηλέφωνο: 99 917673
fax: 25 731233

ΕΡΓΟΔΟΤΗΣ:

NEMA
CONSTRUCTION & DEVELOPMENT

ΕΡΓΟ:

ΠΟΛΥΚΑΤΟΙΚΙΕΣ
ΣΤΟΝ ΎΨΩΝΑ

ΤΙΤΛΟΣ ΣΧΕΔΙΟΥ:

ΕΜΒΑΔΟΓΡΑΜΜΑΤΑ
ΠΟΛΥΚΑΤΟΙΚΙΑΣ - Β-

ΠΡΟΣΑΝΑΤΟΛΙΣΜΟΣ:



ΜΕΛΕΤΗ:

Τ.Μ.

ΗΜΕΡΟΜΗΝΙΑ:

4 / 2025

ΣΧΕΔΙΟ:

Τ.Μ.

ΚΛΙΜΑΚΑ:

1:100

ΑΡ.ΣΧΕΔΙΟΥ:

E2

ΦΩΤΟΓΡΑΦΙΑ 1



ΦΩΤΟΓΡΑΦΙΑ 2




ΦΩΤΟΓΡΑΦΙΑ 3



ΦΩΤΟΓΡΑΦΙΑ 4



ΦΩΤΟΓΡΑΦΙΑ 5

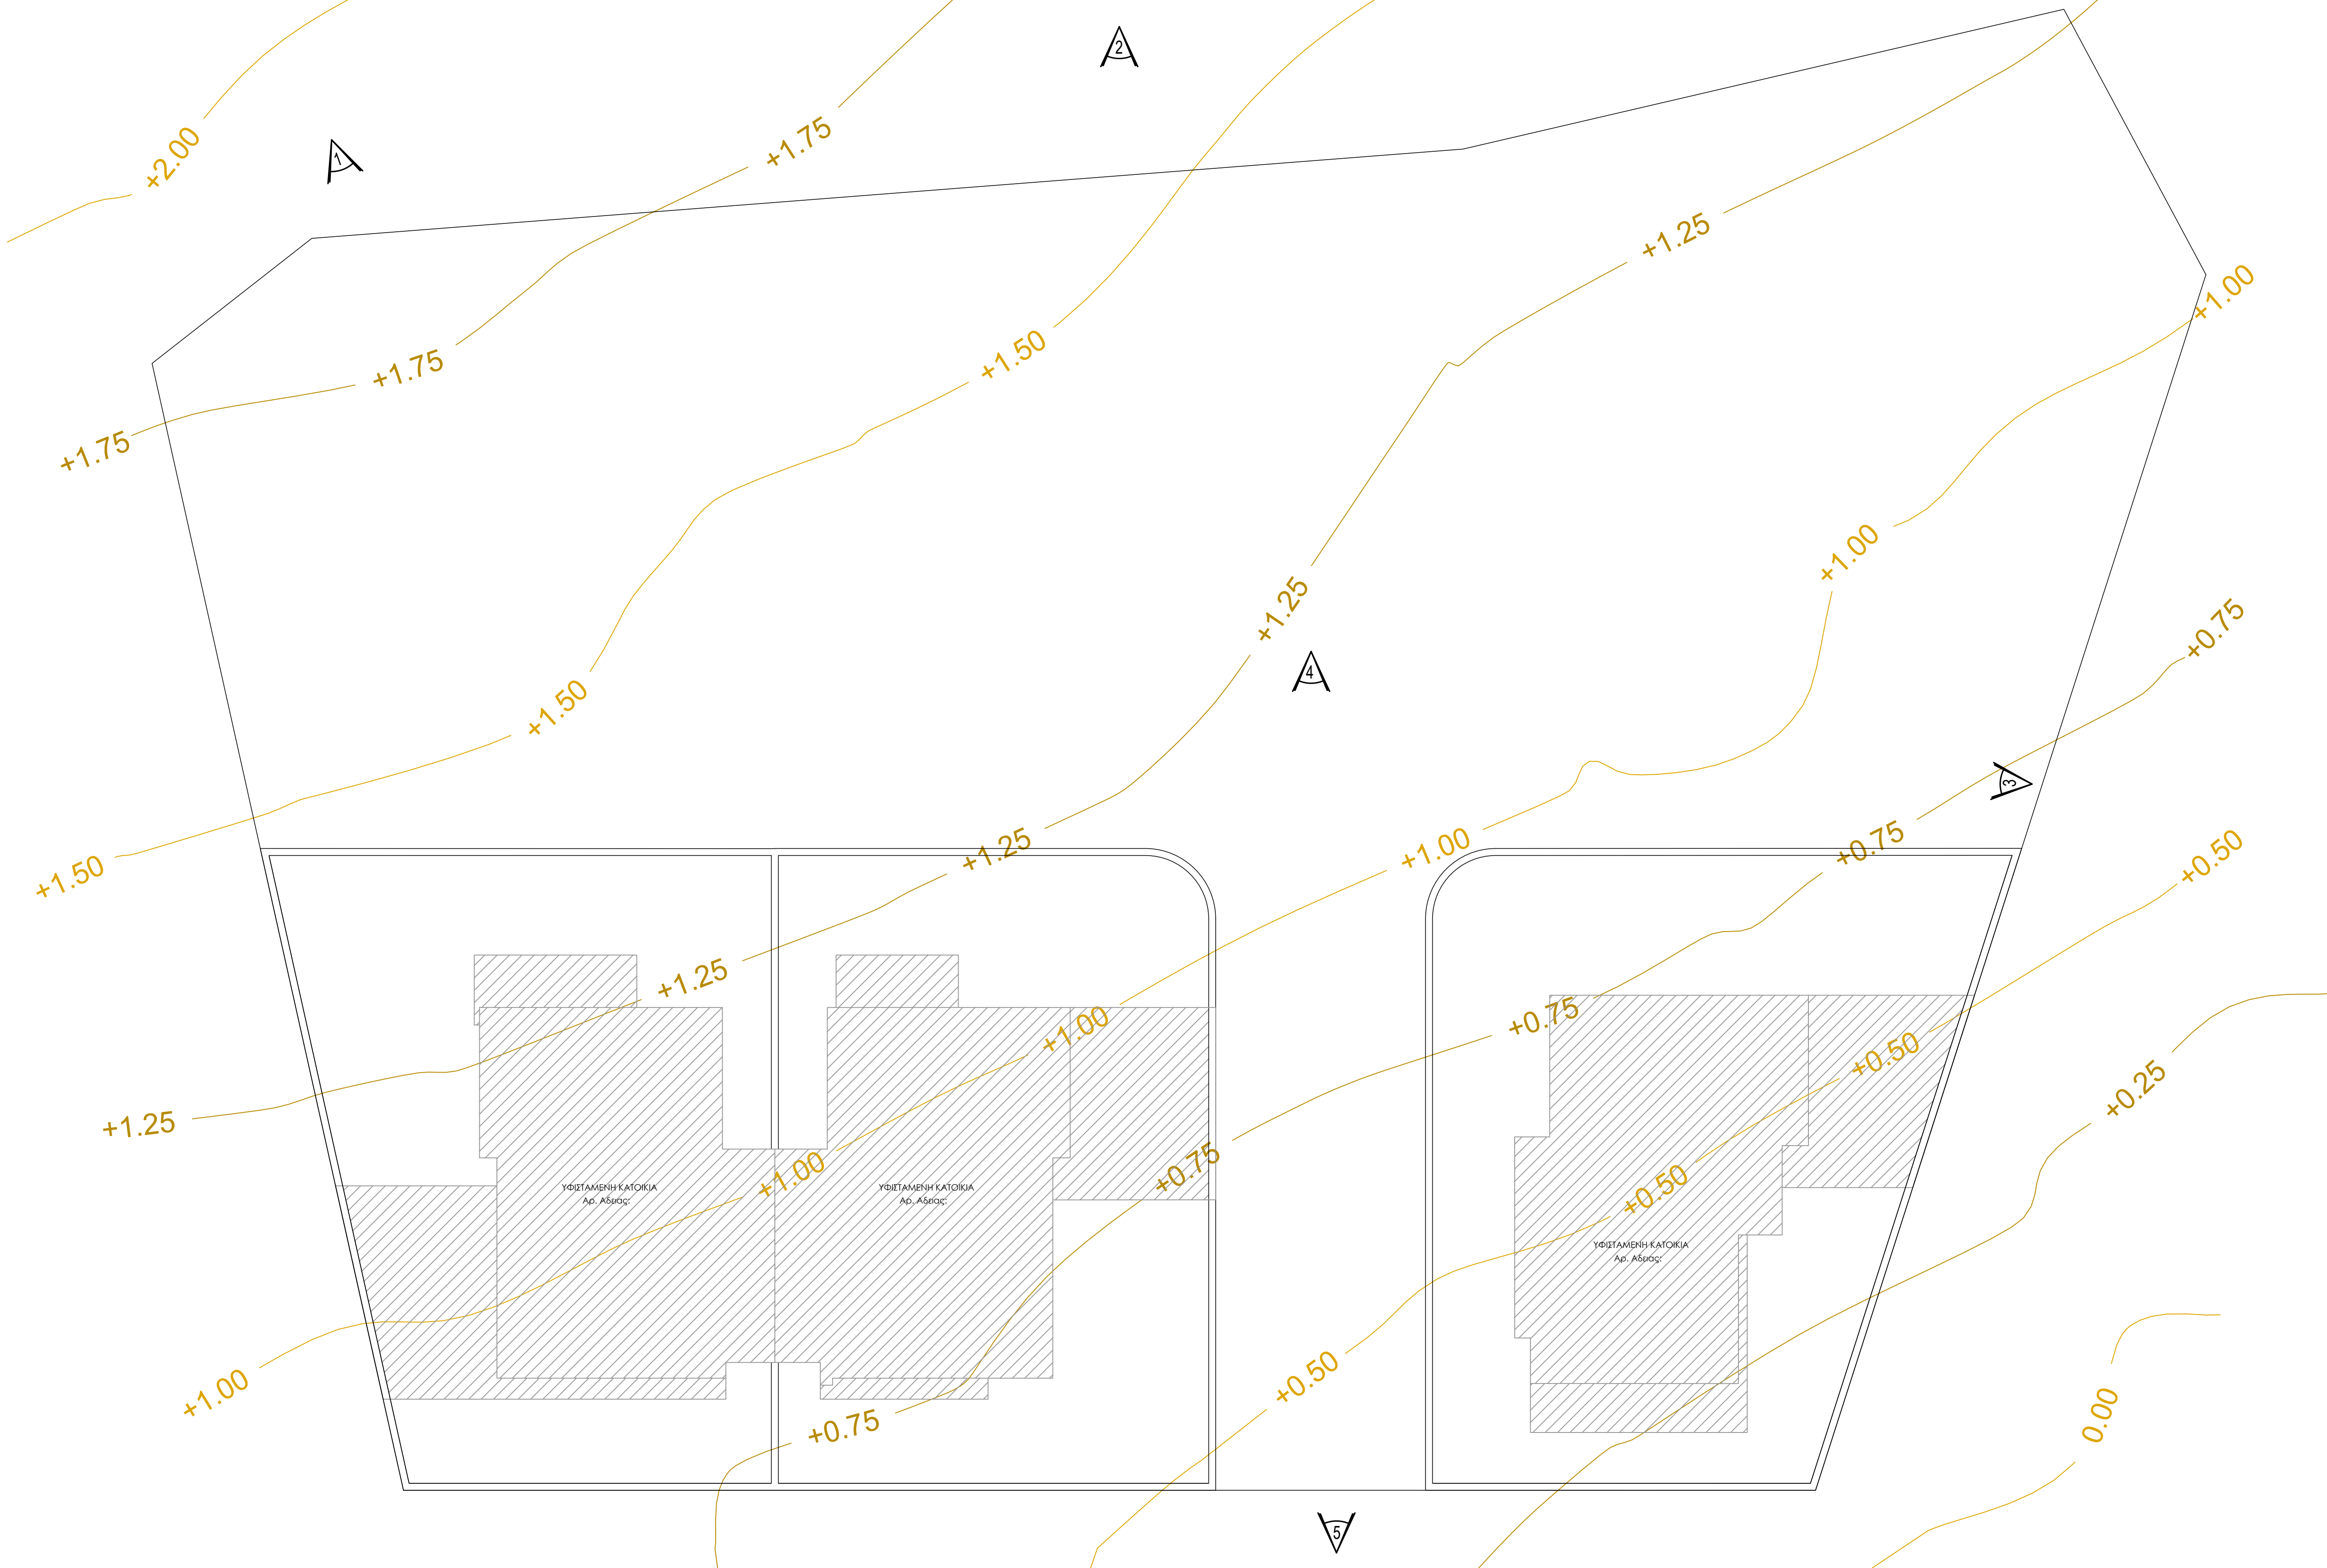

ΘΕΩΡΗΣΗ ΑΡΜΟΔΙΑΣ ΑΡΧΗΣ

τιμοθέα μαυρομούστακου
αρχιτέκτονας μηχανικός, Msc I A165158

email: timothea@nema.com.cy
τηλέφωνο: 99 917673
fax: 25 731233

ΕΡΓΟΔΟΤΗΣ:

NEMA
CONSTRUCTION & DEVELOPMENT


ΕΡΓΟ:

ΠΟΛΥΚΑΤΟΙΚΙΕΣ
ΣΤΟΝ ΎΨΩΝΑ

ΤΙΤΛΟΣ ΣΧΕΔΙΟΥ:

ΦΩΤΟΓΡΑΦΙΚΗ ΑΠΟΤΥΠΩΣΗ

ΠΡΟΣΑΝΑΤΟΛΙΣΜΟΣ:

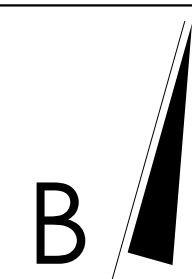

ΜΕΛΕΤΗ:

Τ.Μ.

ΗΜΕΡΟΜΗΝΙΑ:

4 / 2025

ΣΧΕΔΙΟ:

Τ.Μ.

ΚΛΙΜΑΚΑ:

1:100

ΑΡ.ΣΧΕΔΙΟΥ:

Φ1