



ΕΝΤΟΛΗ 1/2022
ΠΟΛΕΟΔΟΜΙΚΗ ΑΔΕΙΑ
ΜΕ ΤΗ ΔΙΑΔΙΚΑΣΙΑ ΠΟΛΕΟΔΟΜΙΚΗΣ
ΒΕΒΑΙΟΤΗΤΑΣ

ΑΡ.ΑΙΤΗΣΗΣ:

ΘΕΩΡΗΣΗ ΠΟΛΕΟΔΟΜΙΚΗΣ ΑΡΧΗΣ

Επαρχιακό Γραφείο ΤΠΟ

Δήμος

ΕΓΚΡΙΜΕΝΗ ΠΟΛΕΟΔΟΜΙΚΗ ΑΔΕΙΑ
ΜΕ ΤΗΝ ΔΙΑΔΙΚΑΣΙΑ ΠΟΛΕΟΔΟΜΙΚΗΣ
ΒΕΒΑΙΟΤΗΤΑΣ
(με όρους ως αναπόσπαστο μέρος)

NOTES:

Mark	Revision	Drawn	Date	Checked
------	----------	-------	------	---------



Studio 61
Lima 61, Cyprus
P.O. Box 50051 - 3600
T.99 303 497
info@ds61architects.com

στοιχεία έργου

Apart. Build. @ Plot 383

Agia Fyla

τίτλος σχεδίου

Basement -2

ημερομηνία κλίμακα

Oct'23 1 : 100

σχεδιάστηκε ελέγχθηκε

AI AI


κατάσταση έργου αναθεώρηση

Planning Permit

αρ. έργου αρ. σχεδίου

075 TP 01

the copyright of the drawigs and the designs are the
property of the © STUDIO 61 ASSOCIATES L.L.C.

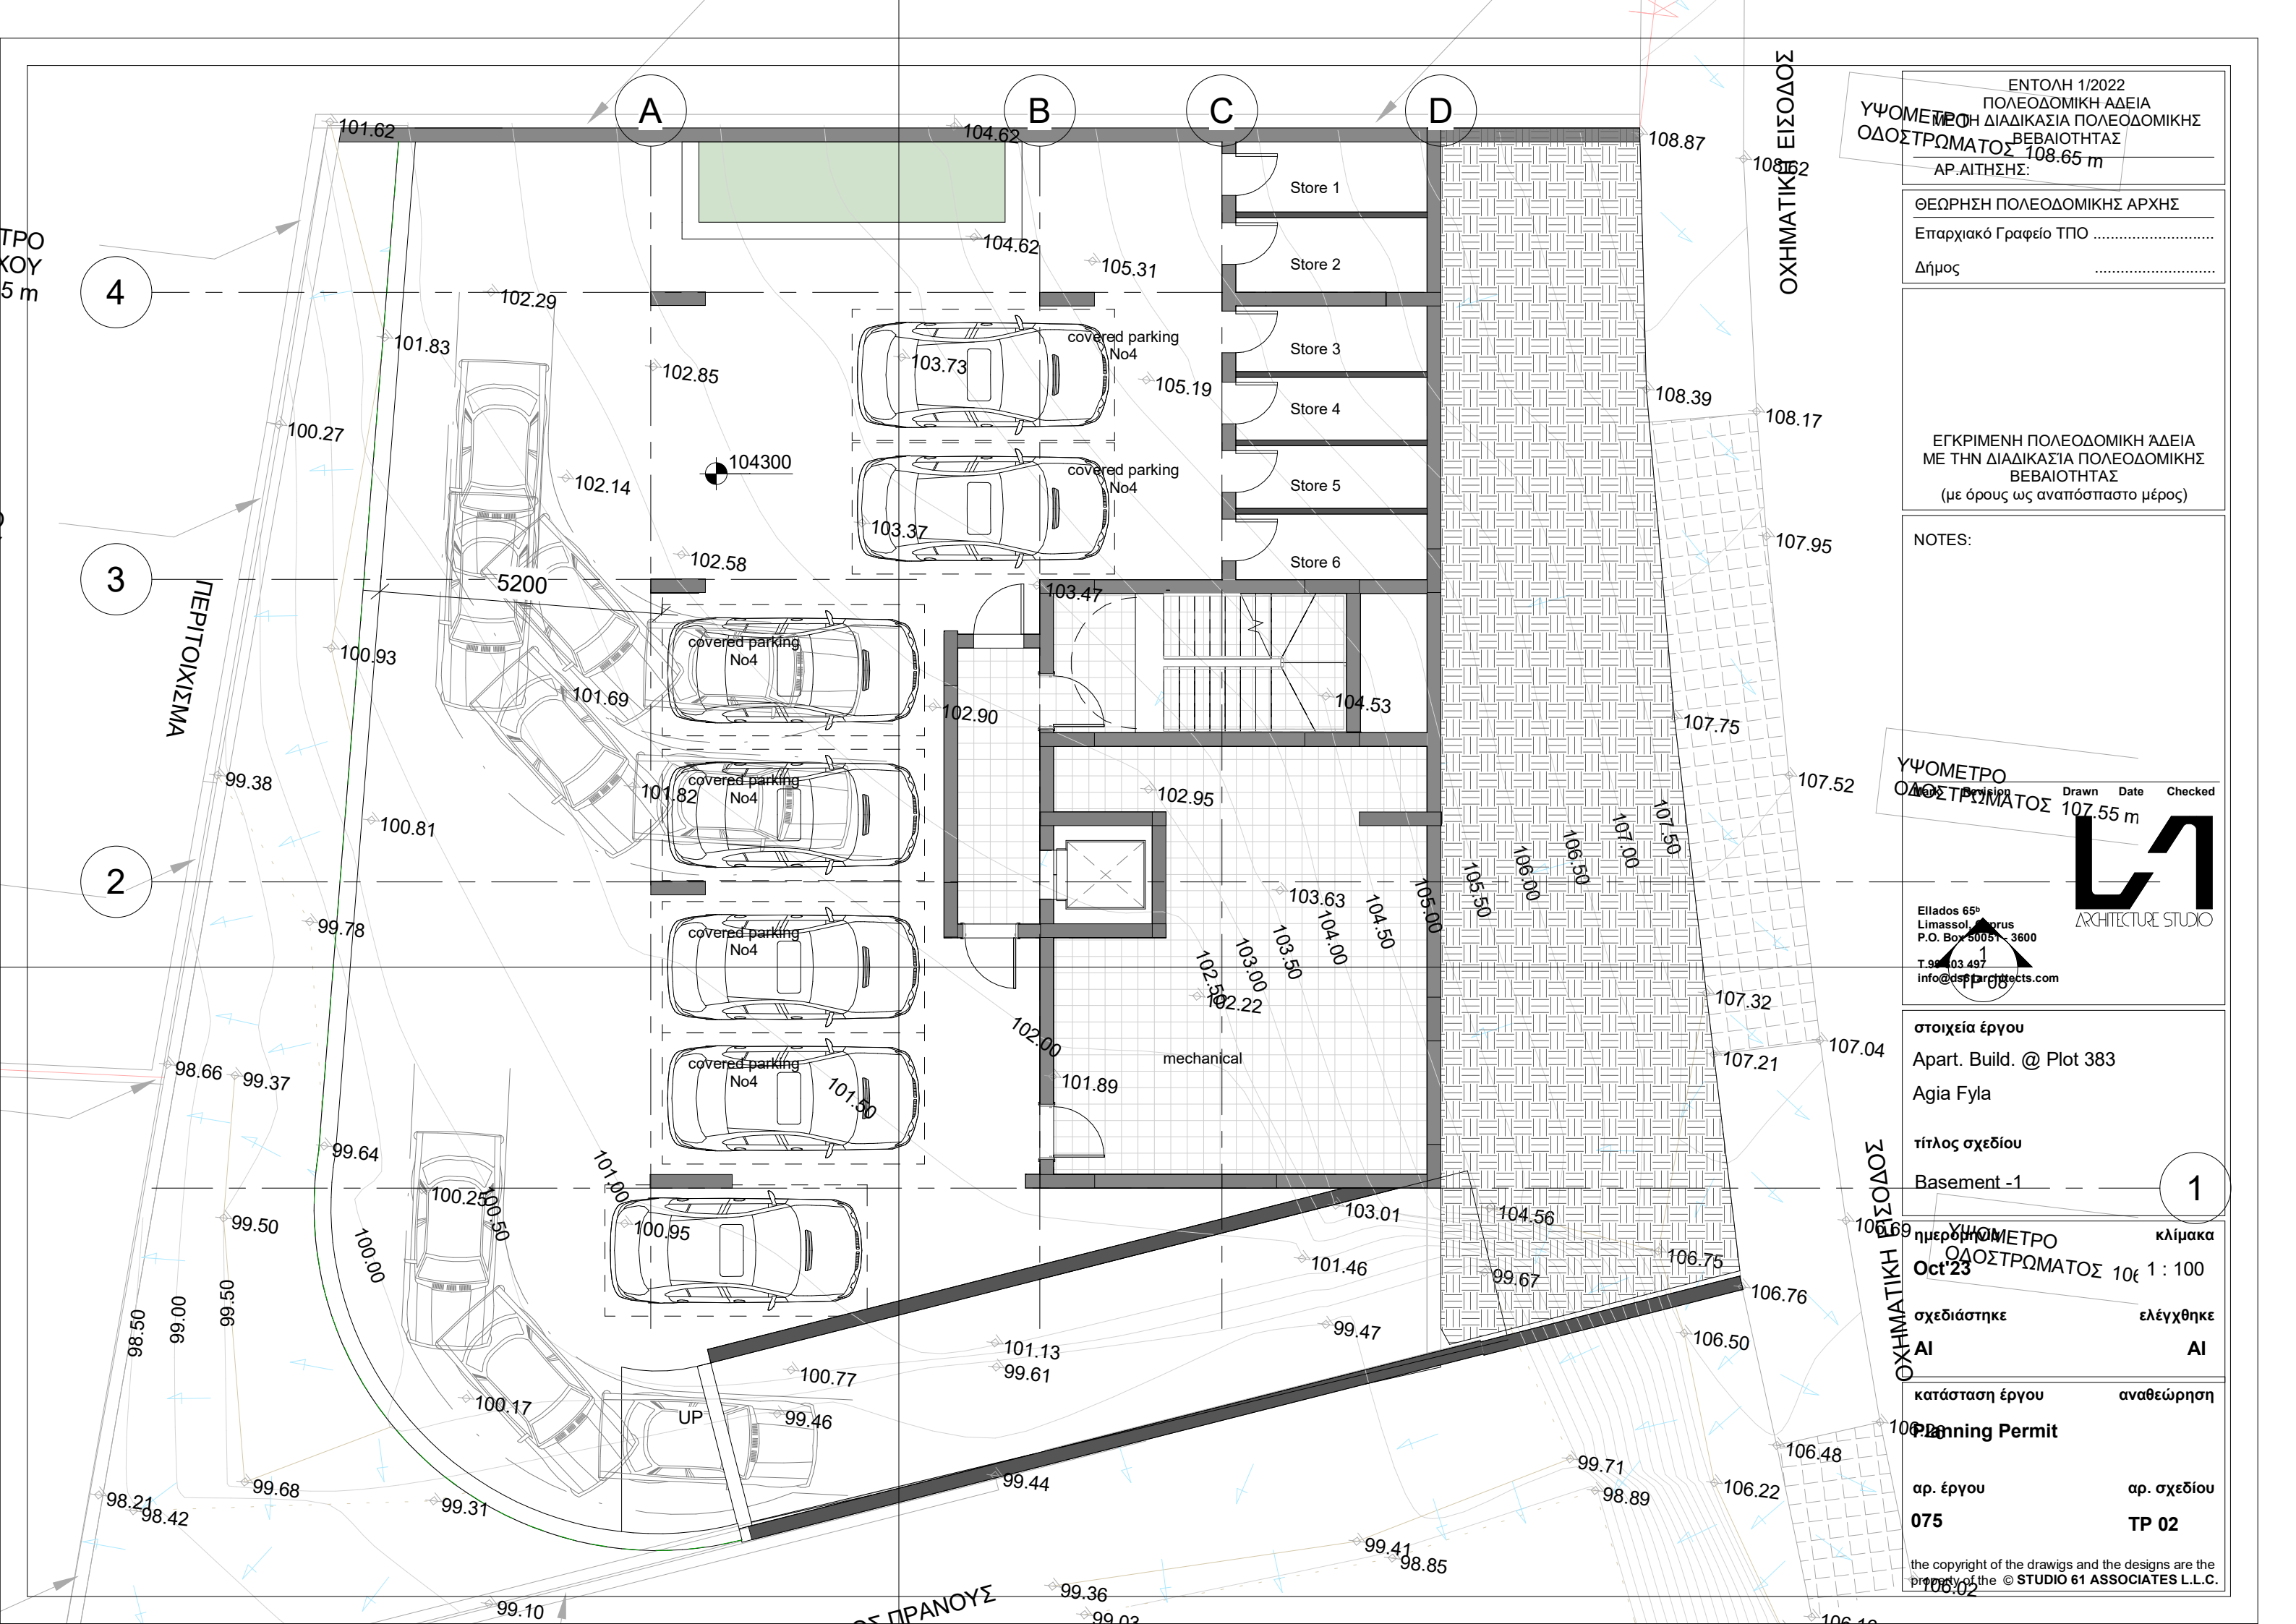

ΕΝΤΟΛΗ 1/2022
ΥΦΟΜΕΤΡΟ
ΟΔΟΣΤΡΩΜΑΤΟΣ 108.65 m

ΠΟΛΕΟΔΟΜΙΚΗ ΑΔΕΙΑ
ΔΙΑΔΙΚΑΣΙΑ ΠΟΛΕΟΔΟΜΙΚΗΣ
ΒΕΒΑΙΟΤΗΤΑΣ
ΑΡ.ΑΙΤΗΣΗΣ:
ΘΕΩΡΗΣΗ ΠΟΛΕΟΔΟΜΙΚΗΣ ΑΡΧΗΣ
Επαρχιακό Γραφείο ΤΠΟ
Δήμος

ΕΓΚΡΙΜΕΝΗ ΠΟΛΕΟΔΟΜΙΚΗ ΑΔΕΙΑ
ΜΕ ΤΗΝ ΔΙΑΔΙΚΑΣΙΑ ΠΟΛΕΟΔΟΜΙΚΗΣ
ΒΕΒΑΙΟΤΗΤΑΣ
(με όρους ως αναπόσπαστο μέρος)


NOTES:
ΥΦΟΜΕΤΡΟ
ΟΔΟΣΤΡΩΜΑΤΟΣ 107.55 m
Drawn Date Checked
Ellados 65b
Limassol, Cyprus
P.O. Box 50051 - 3600
T. 99403497
info@dspacearchitects.com

στοιχεία έργου
Apart. Build. @ Plot 383
Agia Fyla
τίτλος σχεδίου
Basement -1

κλίμακα
1 : 100
Οct'23
σχεδιάστηκε
AI
ελέγχθηκε
AI

κατάσταση έργου
Planning Permit
αρ. έργου
075
αρ. σχεδίου
TP 02

the copyright of the drawigs and the designs are the
property of the © STUDIO 61 ASSOCIATES L.L.C.

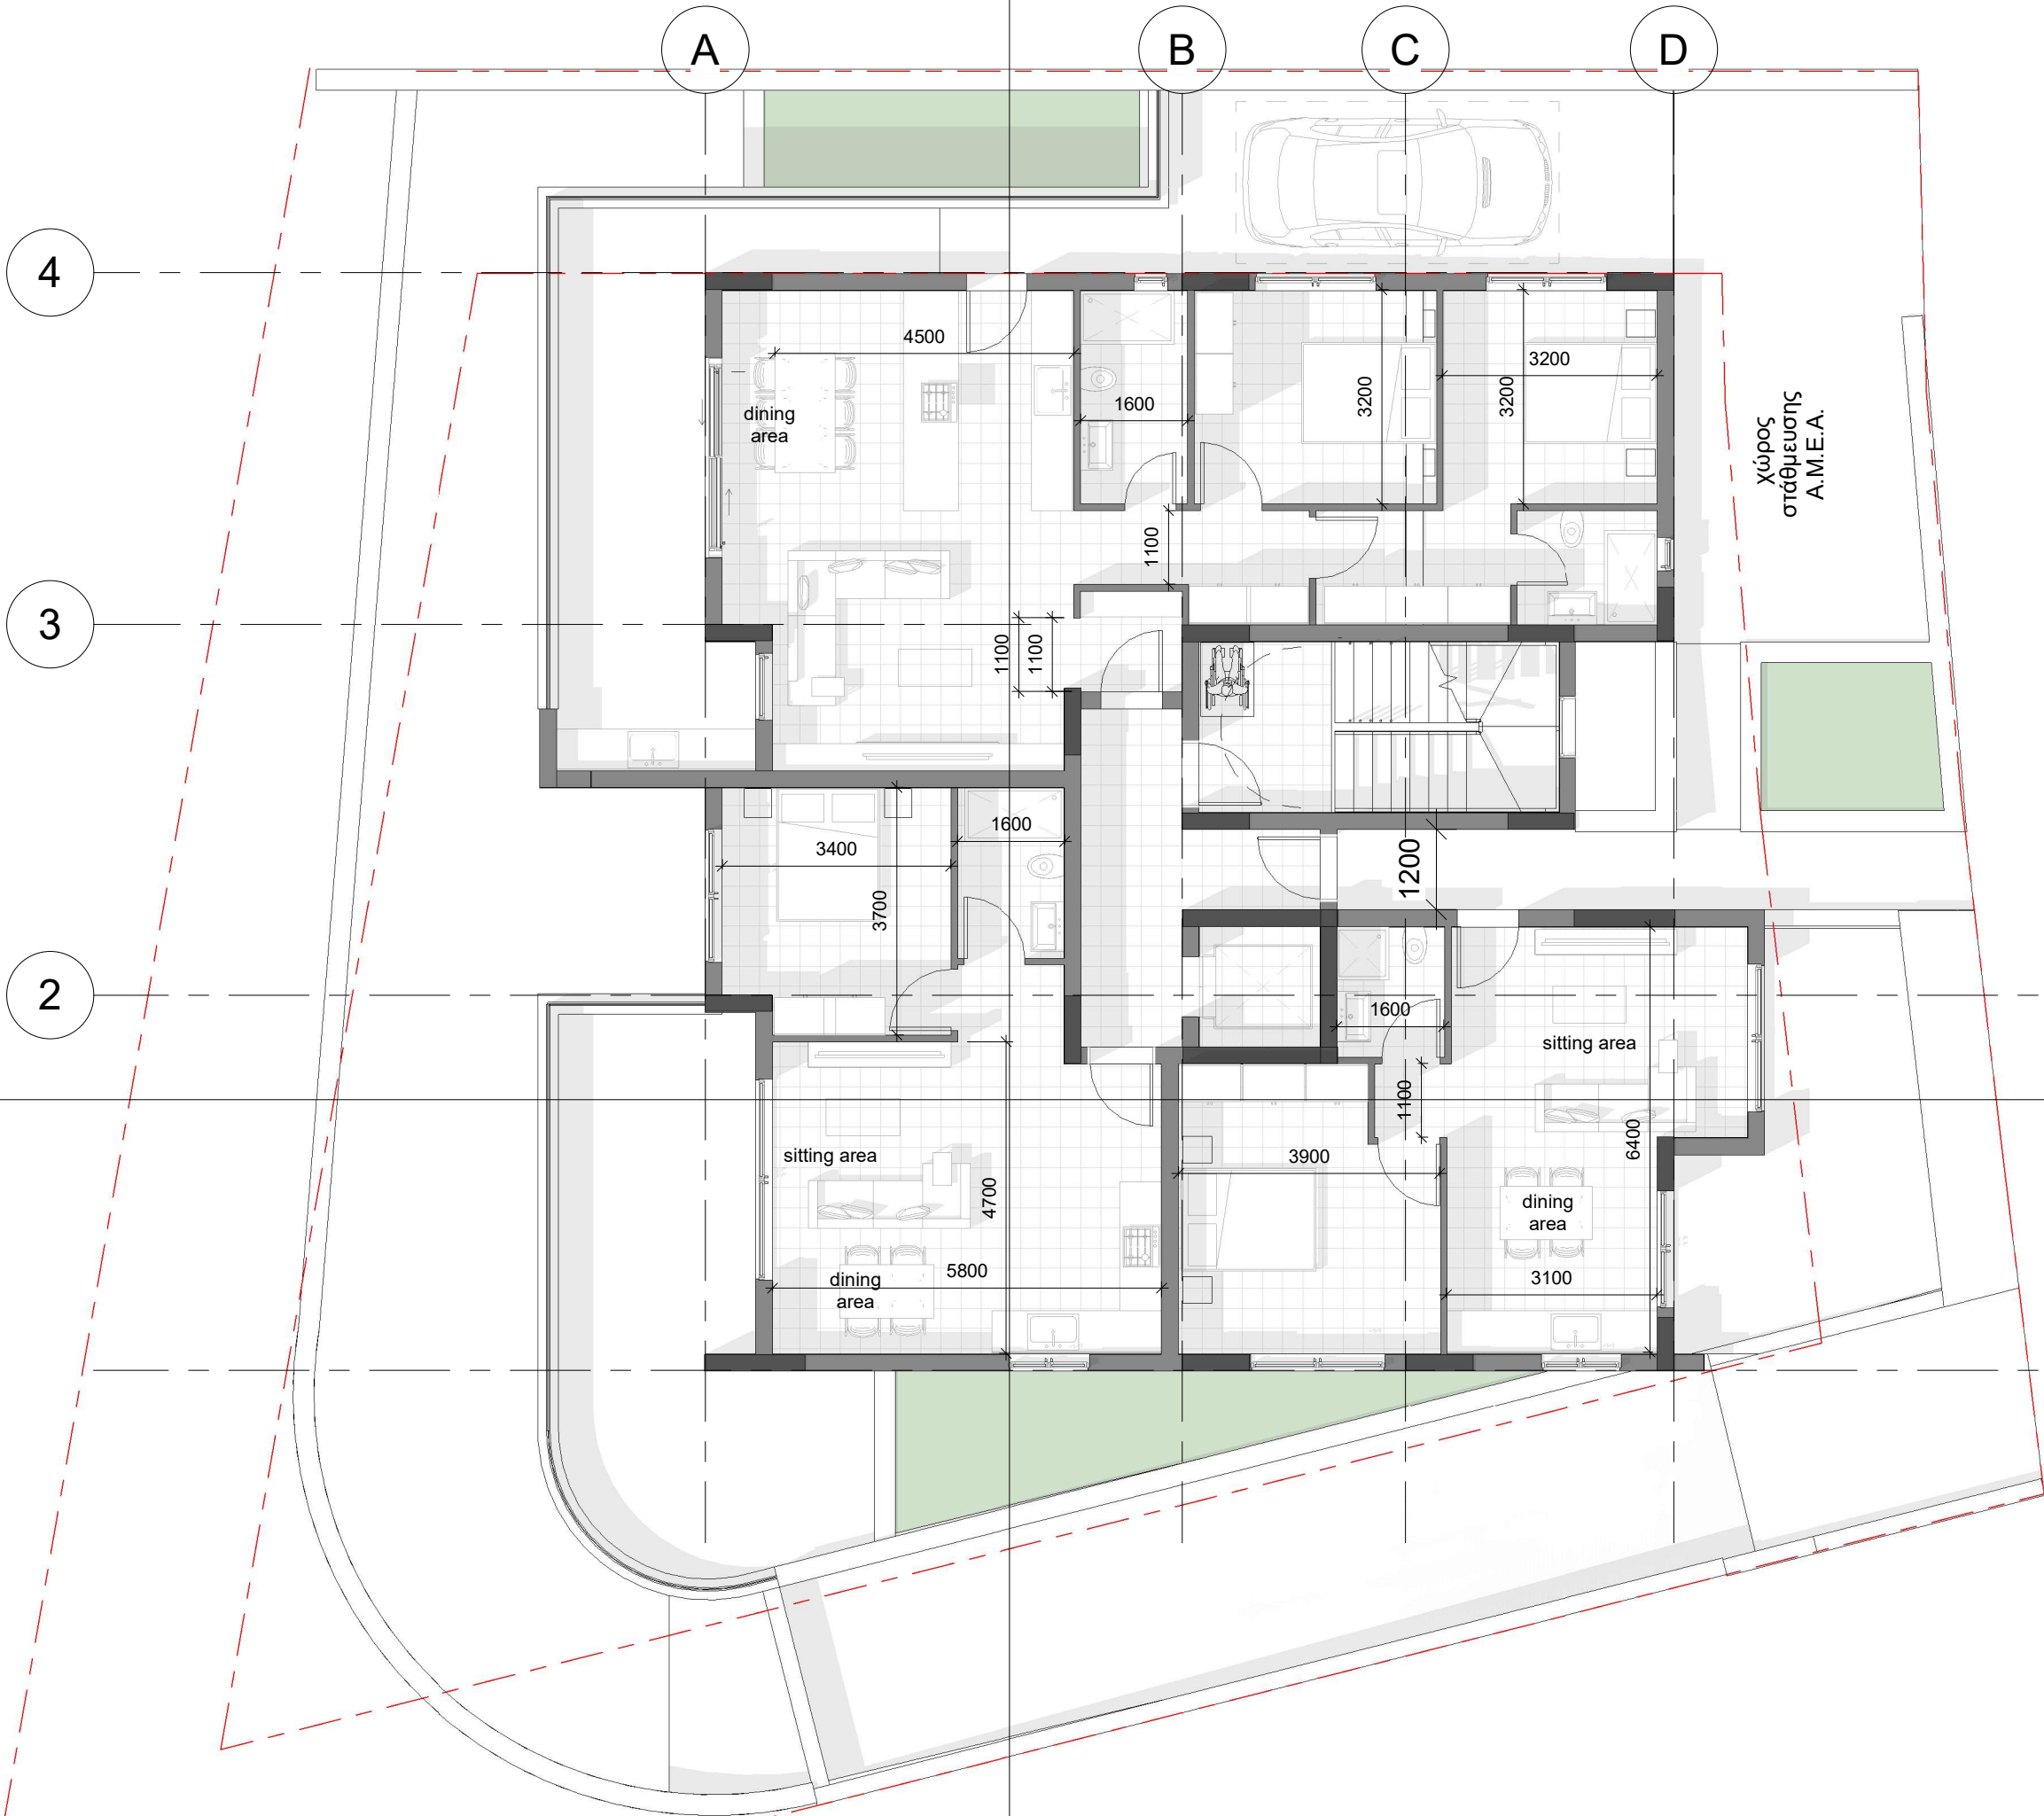

ΕΝΤΟΛΗ 1/2022
ΠΟΛΕΟΔΟΜΙΚΗ ΑΔΕΙΑ
ΜΕ ΤΗ ΔΙΑΔΙΚΑΣΙΑ ΠΟΛΕΟΔΟΜΙΚΗΣ
ΒΕΒΑΙΟΤΗΤΑΣ

ΑΡ.ΑΙΤΗΣΗΣ:

ΘΕΩΡΗΣΗ ΠΟΛΕΟΔΟΜΙΚΗΣ ΑΡΧΗΣ

Επαρχιακό Γραφείο ΤΠΟ

Δήμος

ΕΓΚΡΙΜΕΝΗ ΠΟΛΕΟΔΟΜΙΚΗ ΑΔΕΙΑ
ΜΕ ΤΗΝ ΔΙΑΔΙΚΑΣΙΑ ΠΟΛΕΟΔΟΜΙΚΗΣ
ΒΕΒΑΙΟΤΗΤΑΣ
(με όρους ως αναπόσπαστο μέρος)

NOTES:

Mark	Revision	Drawn	Date	Checked
------	----------	-------	------	---------



Ellados 65^b
Limassol, Cyprus
P.O. Box 50081 - 3600
T.99 303 497
info@ds61architects.com

στοιχεία έργου

Apart. Build. @ Plot 383

Agia Fyla

τίτλος σχεδίου

Ground Floor

ημερομηνία

Oct'23

σχεδιάστηκε

AI

κατάσταση έργου

Planning Permit

αρ. έργου

075

κλίμακα

1 : 100

ελέγχθηκε


AI

αναθεώρηση

αρ. σχεδίου

TP 03

the copyright of the drawigs and the designs are the
property of the © STUDIO 61 ASSOCIATES L.L.C.

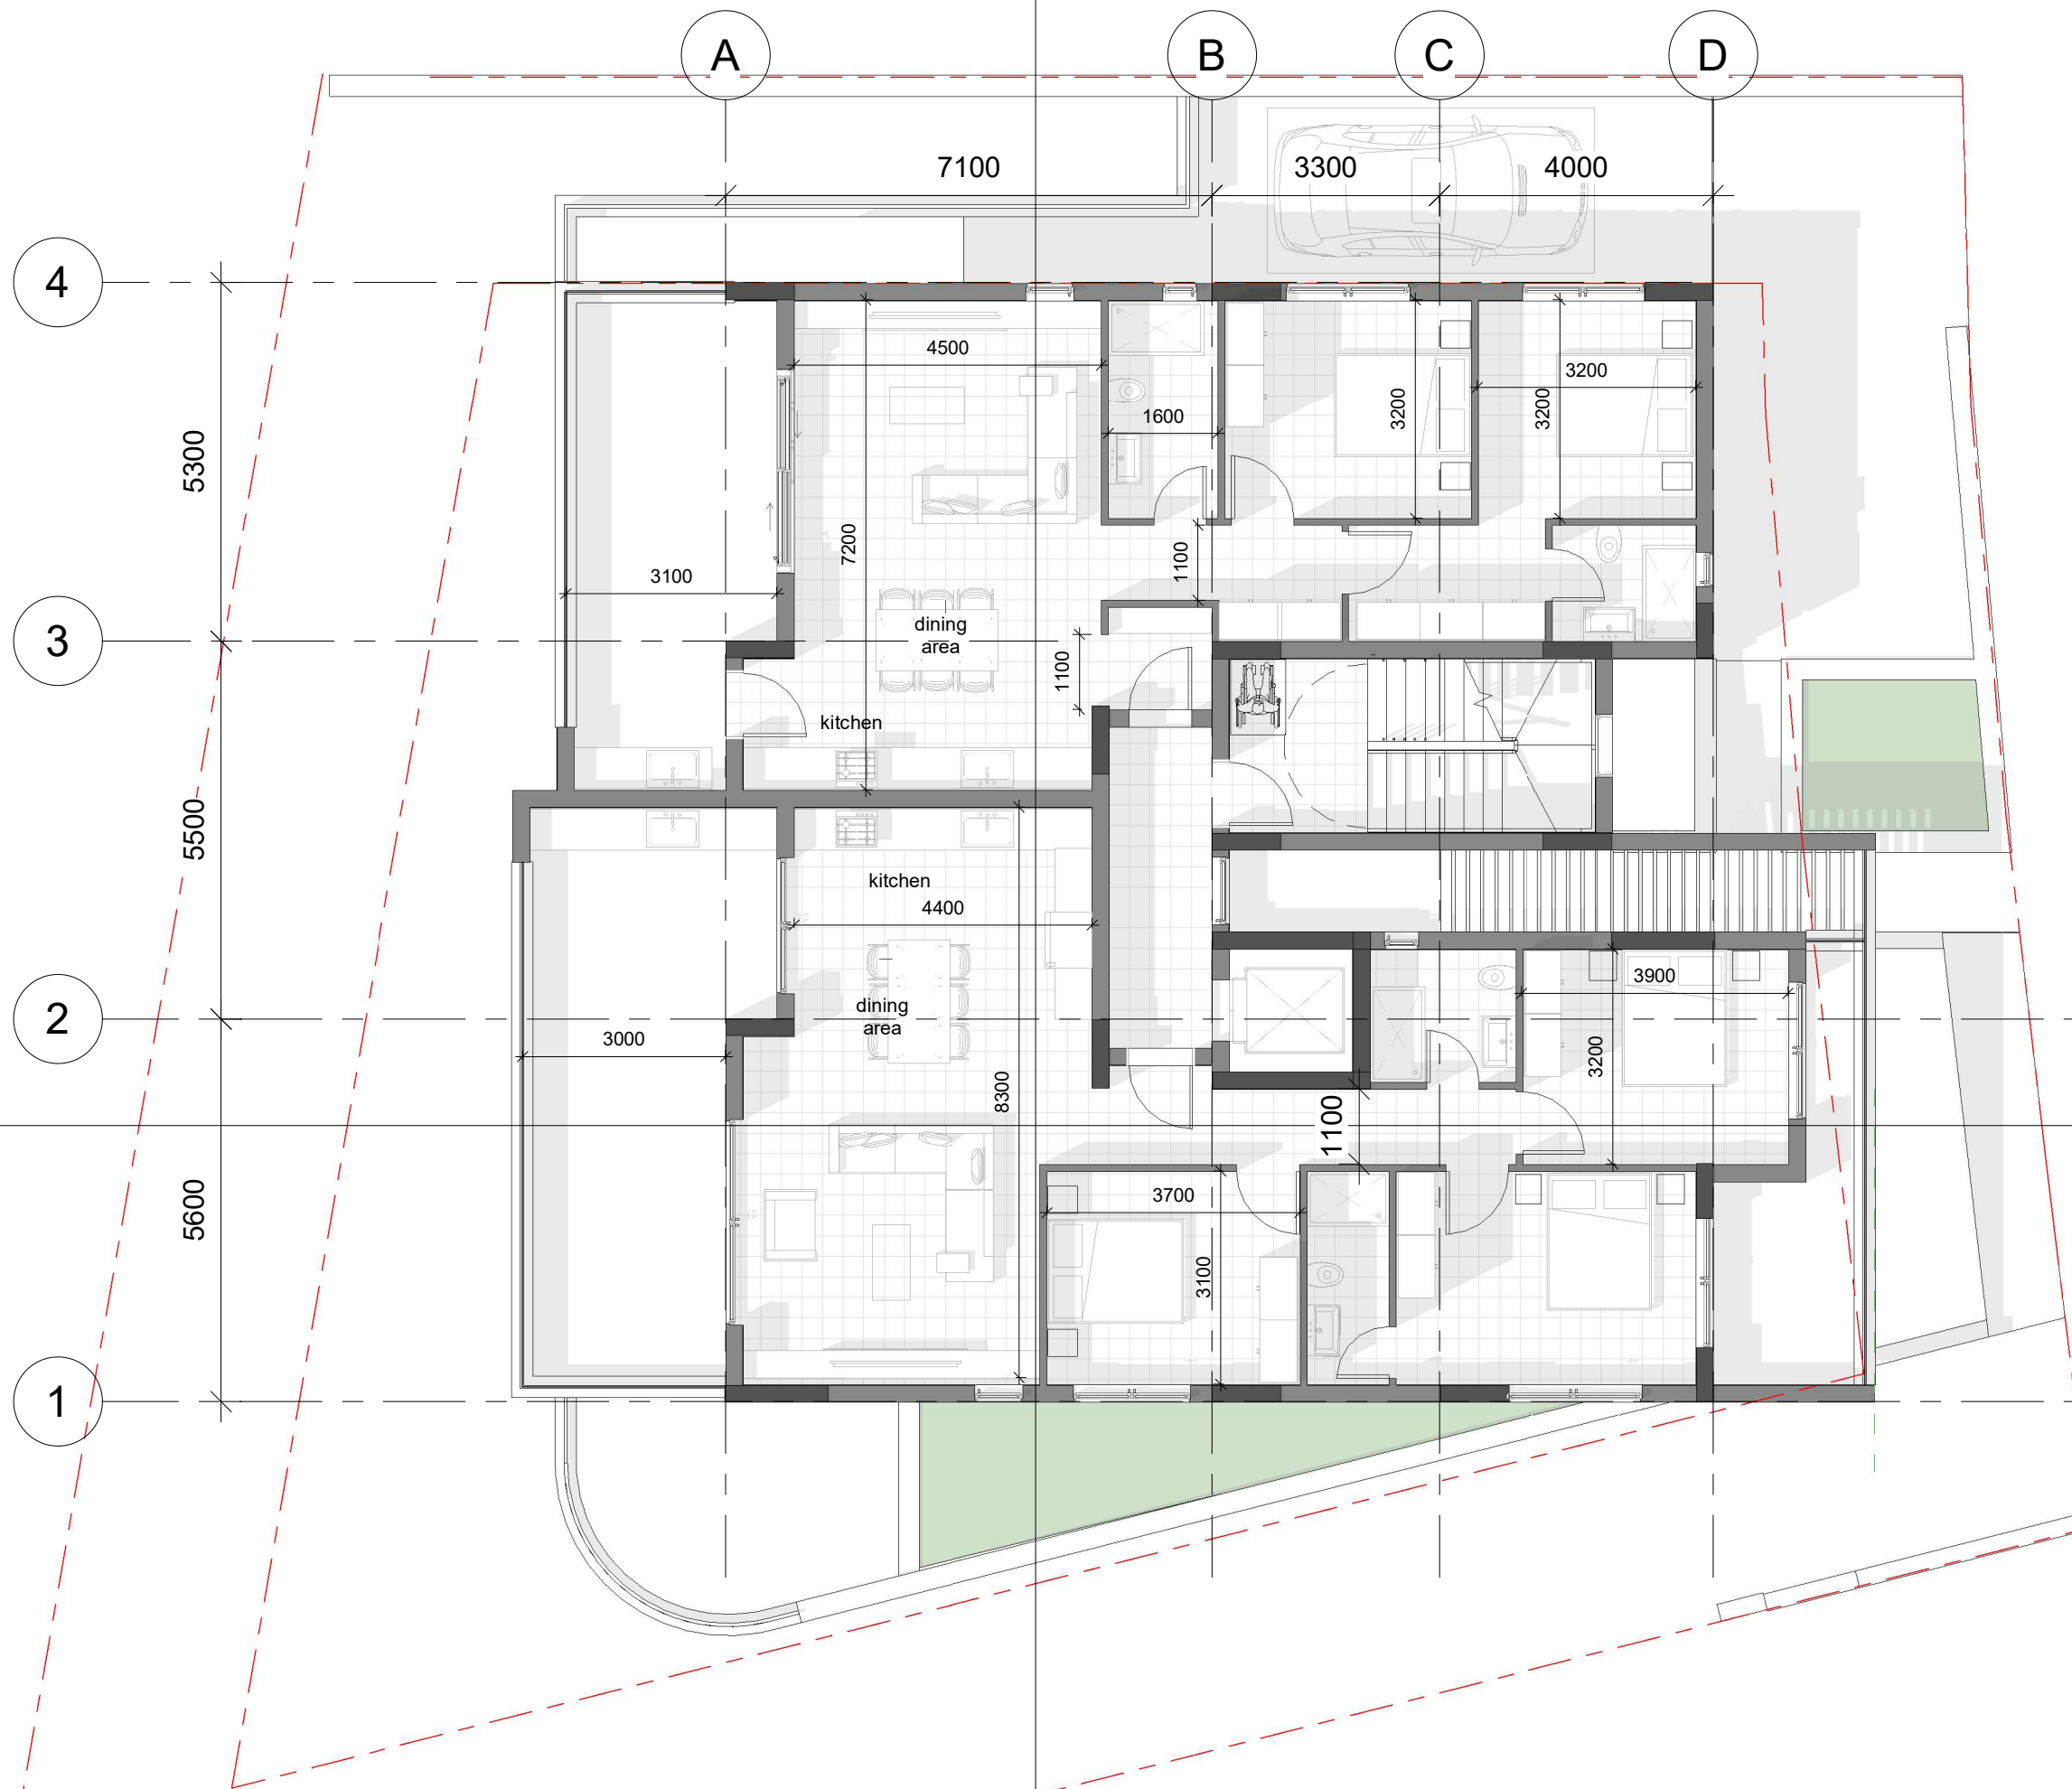

ΕΝΤΟΛΗ 1/2022
ΠΟΛΕΟΔΟΜΙΚΗ ΑΔΕΙΑ
ΜΕ ΤΗ ΔΙΑΔΙΚΑΣΙΑ ΠΟΛΕΟΔΟΜΙΚΗΣ
ΒΕΒΑΙΟΤΗΤΑΣ

ΑΡ.ΑΙΤΗΣΗΣ:

ΘΕΩΡΗΣΗ ΠΟΛΕΟΔΟΜΙΚΗΣ ΑΡΧΗΣ
Επαρχιακό Γραφείο ΤΠΟ
Δήμος

ΕΓΚΡΙΜΕΝΗ ΠΟΛΕΟΔΟΜΙΚΗ ΑΔΕΙΑ
ΜΕ ΤΗΝ ΔΙΑΔΙΚΑΣΙΑ ΠΟΛΕΟΔΟΜΙΚΗΣ
ΒΕΒΑΙΟΤΗΤΑΣ
(με όρους ως αναπόσπαστο μέρος)

NOTES:

Mark	Revision	Drawn	Date	Checked

Ελλάδος 65^b
Limassol, Cyprus
P.O. Box 50051 - 3600
T.99 303 497
info@ds61architect.com


ARCHITECTURE STUDIO

1
TP 08

στοιχεία έργου
Apart. Build. @ Plot 383
Agia Fyla
τίτλος σχεδίου
First Floor

ημερομηνία Oct'23	κλίμακα 1 : 100
σχεδιάστηκε AI	ελέγχθηκε AI
κατάσταση έργου Planning Permit	αναθεώρηση
αρ. έργου 075	αρ. σχεδίου TP 04

the copyright of the drawigs and the designs are the
property of the © STUDIO 61 ASSOCIATES L.L.C.

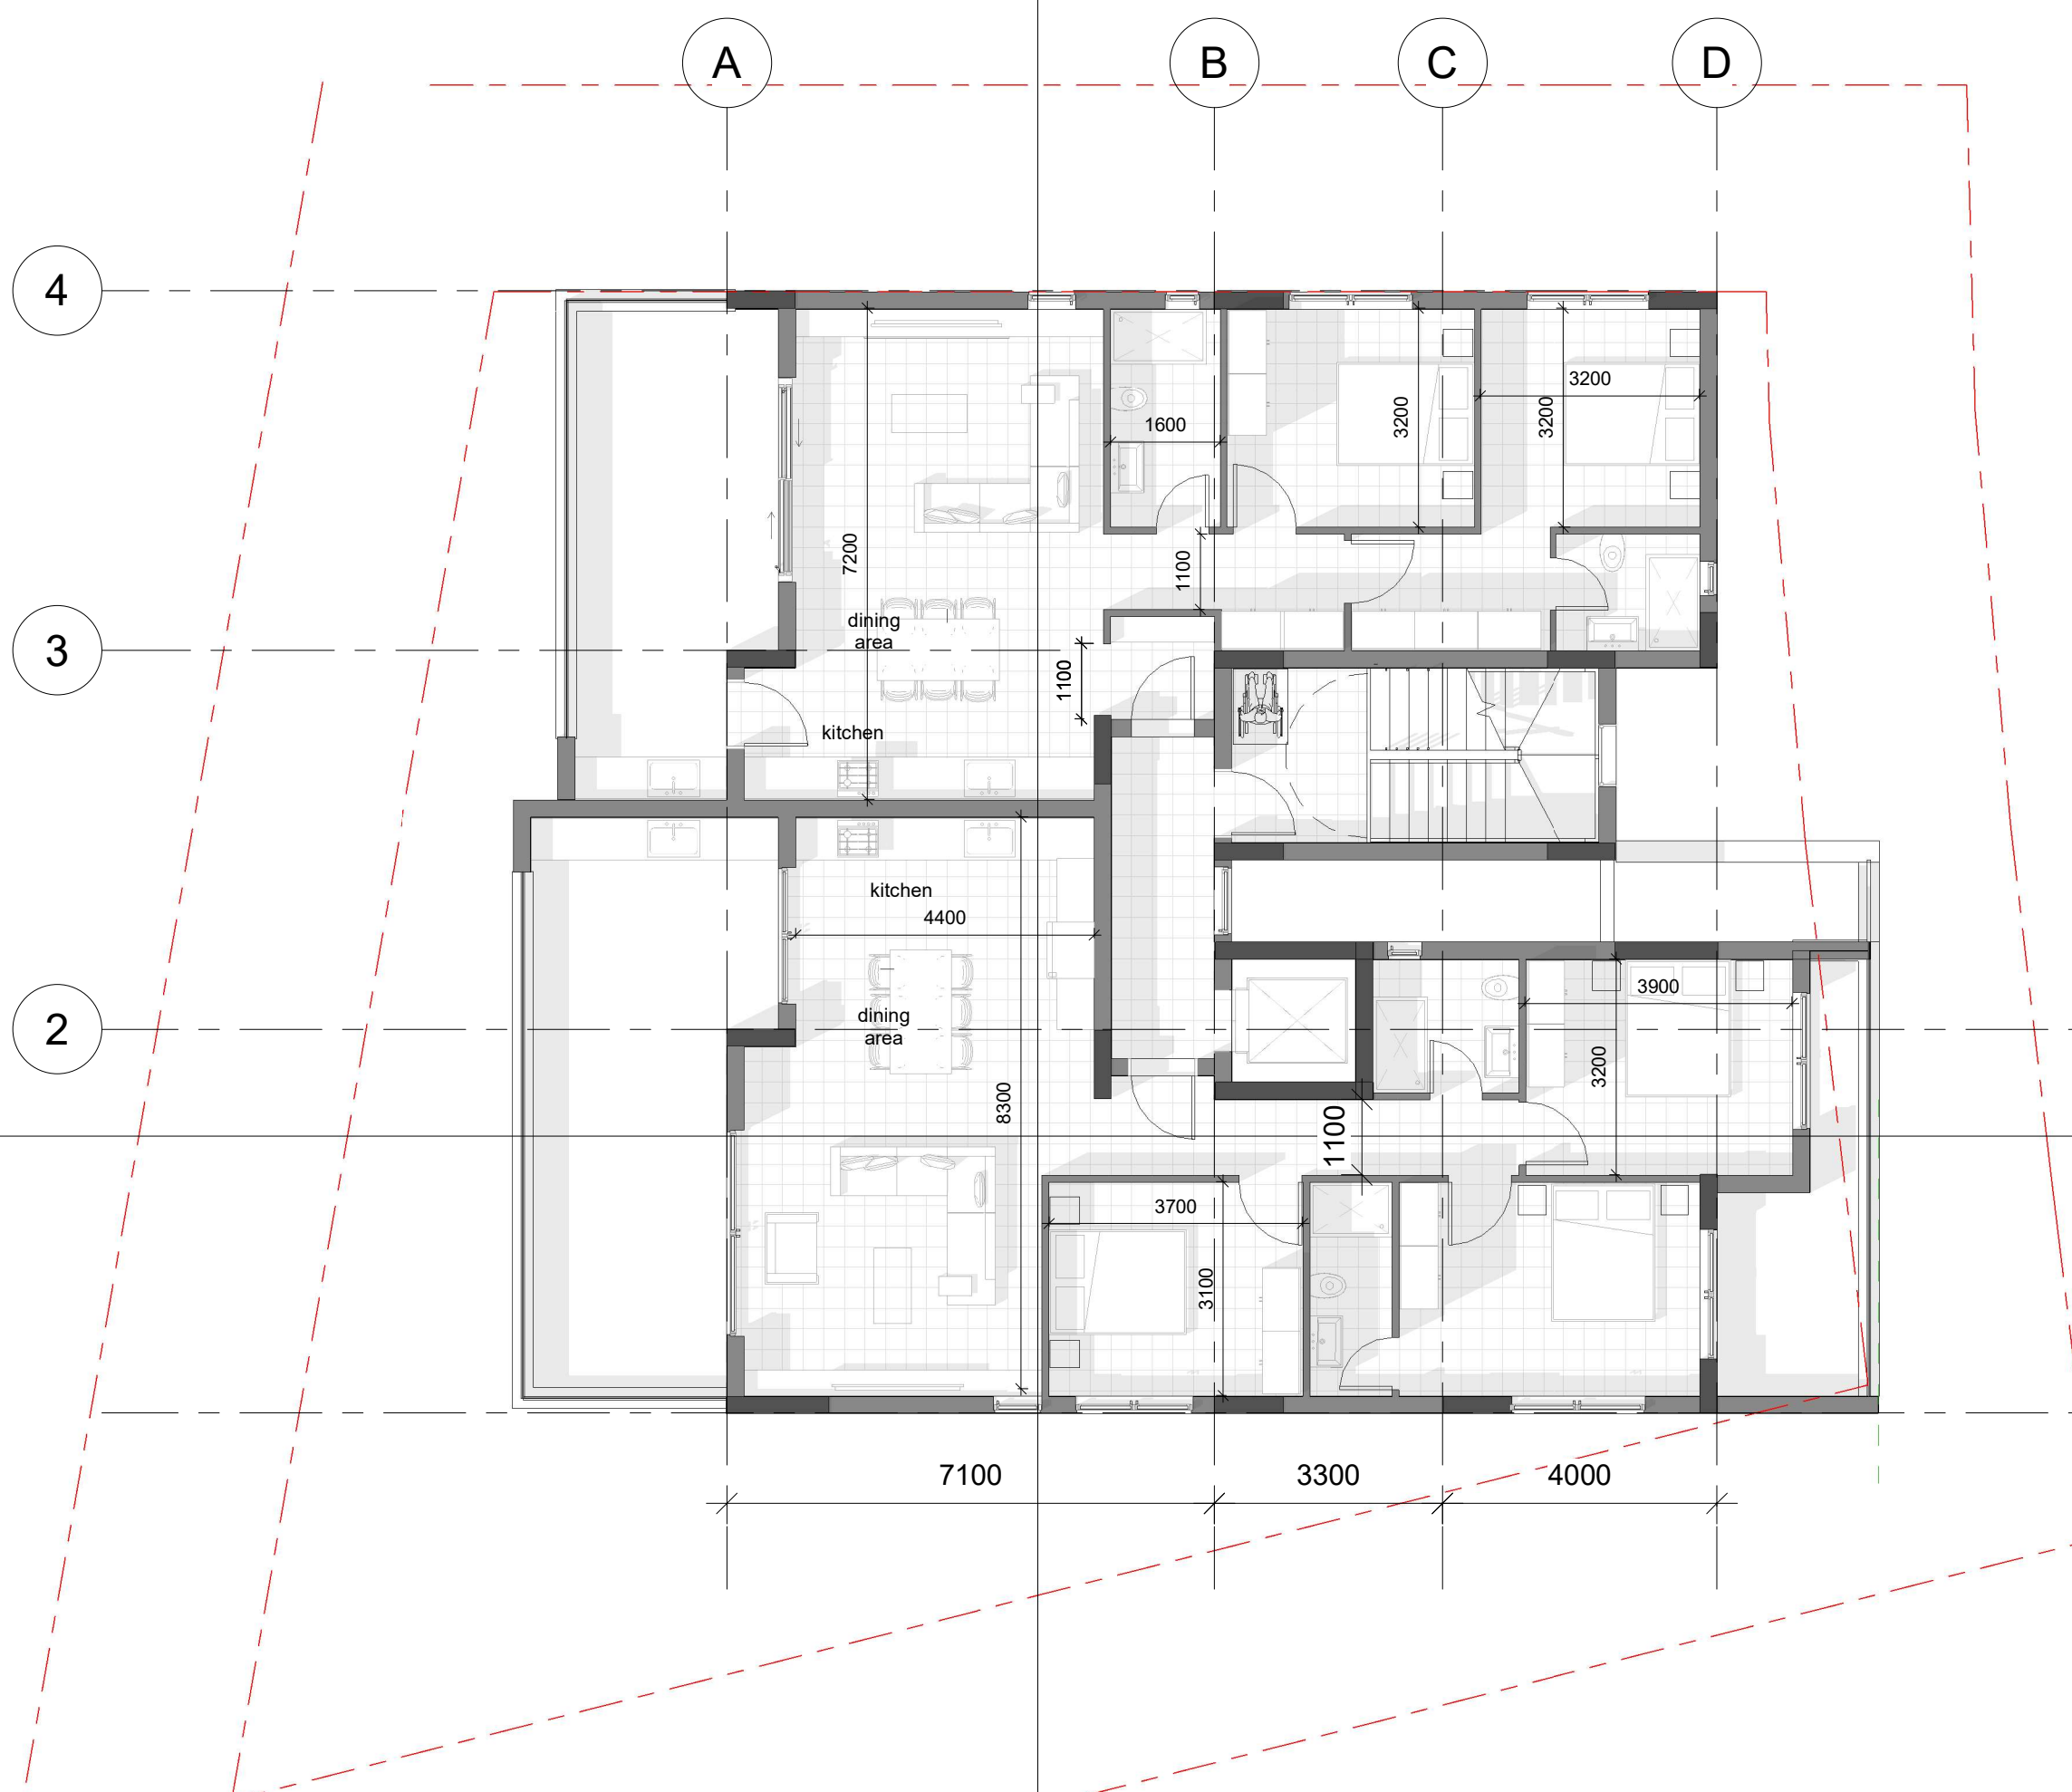

ΕΝΤΟΛΗ 1/2022
ΠΟΛΕΟΔΟΜΙΚΗ ΑΔΕΙΑ
ΜΕ ΤΗ ΔΙΑΔΙΚΑΣΙΑ ΠΟΛΕΟΔΟΜΙΚΗΣ
ΒΕΒΑΙΟΤΗΤΑΣ

ΑΡ.ΑΙΤΗΣΗΣ:

ΘΕΩΡΗΣΗ ΠΟΛΕΟΔΟΜΙΚΗΣ ΑΡΧΗΣ
Επαρχιακό Γραφείο ΤΠΟ
Δήμος

ΕΓΚΡΙΜΕΝΗ ΠΟΛΕΟΔΟΜΙΚΗ ΑΔΕΙΑ
ΜΕ ΤΗΝ ΔΙΑΔΙΚΑΣΙΑ ΠΟΛΕΟΔΟΜΙΚΗΣ
ΒΕΒΑΙΟΤΗΤΑΣ
(με όρους ως αναπόσπαστο μέρος)

NOTES:

Mark	Revision	Drawn	Date	Checked


Ellados 65^b
Limassol, Cyprus
P.O. Box 50051 - 3600
T.99 303 497
info@ds61architects.com


ARCHITECTURE STUDIO

στοιχεία έργου TP 08
Apart. Build. @ Plot 383
Agia Fyla
τίτλος σχεδίου
Second Floor

ημερομηνία Oct'23	κλίμακα 1 : 100
σχεδιάστηκε AI	ελέγχθηκε AI
κατάσταση έργου Planning Permit	αναθεώρηση
αρ. έργου 075	αρ. σχεδίου TP 05

the copyright of the drawings and the designs are the
property of the © STUDIO 61 ASSOCIATES L.L.C.

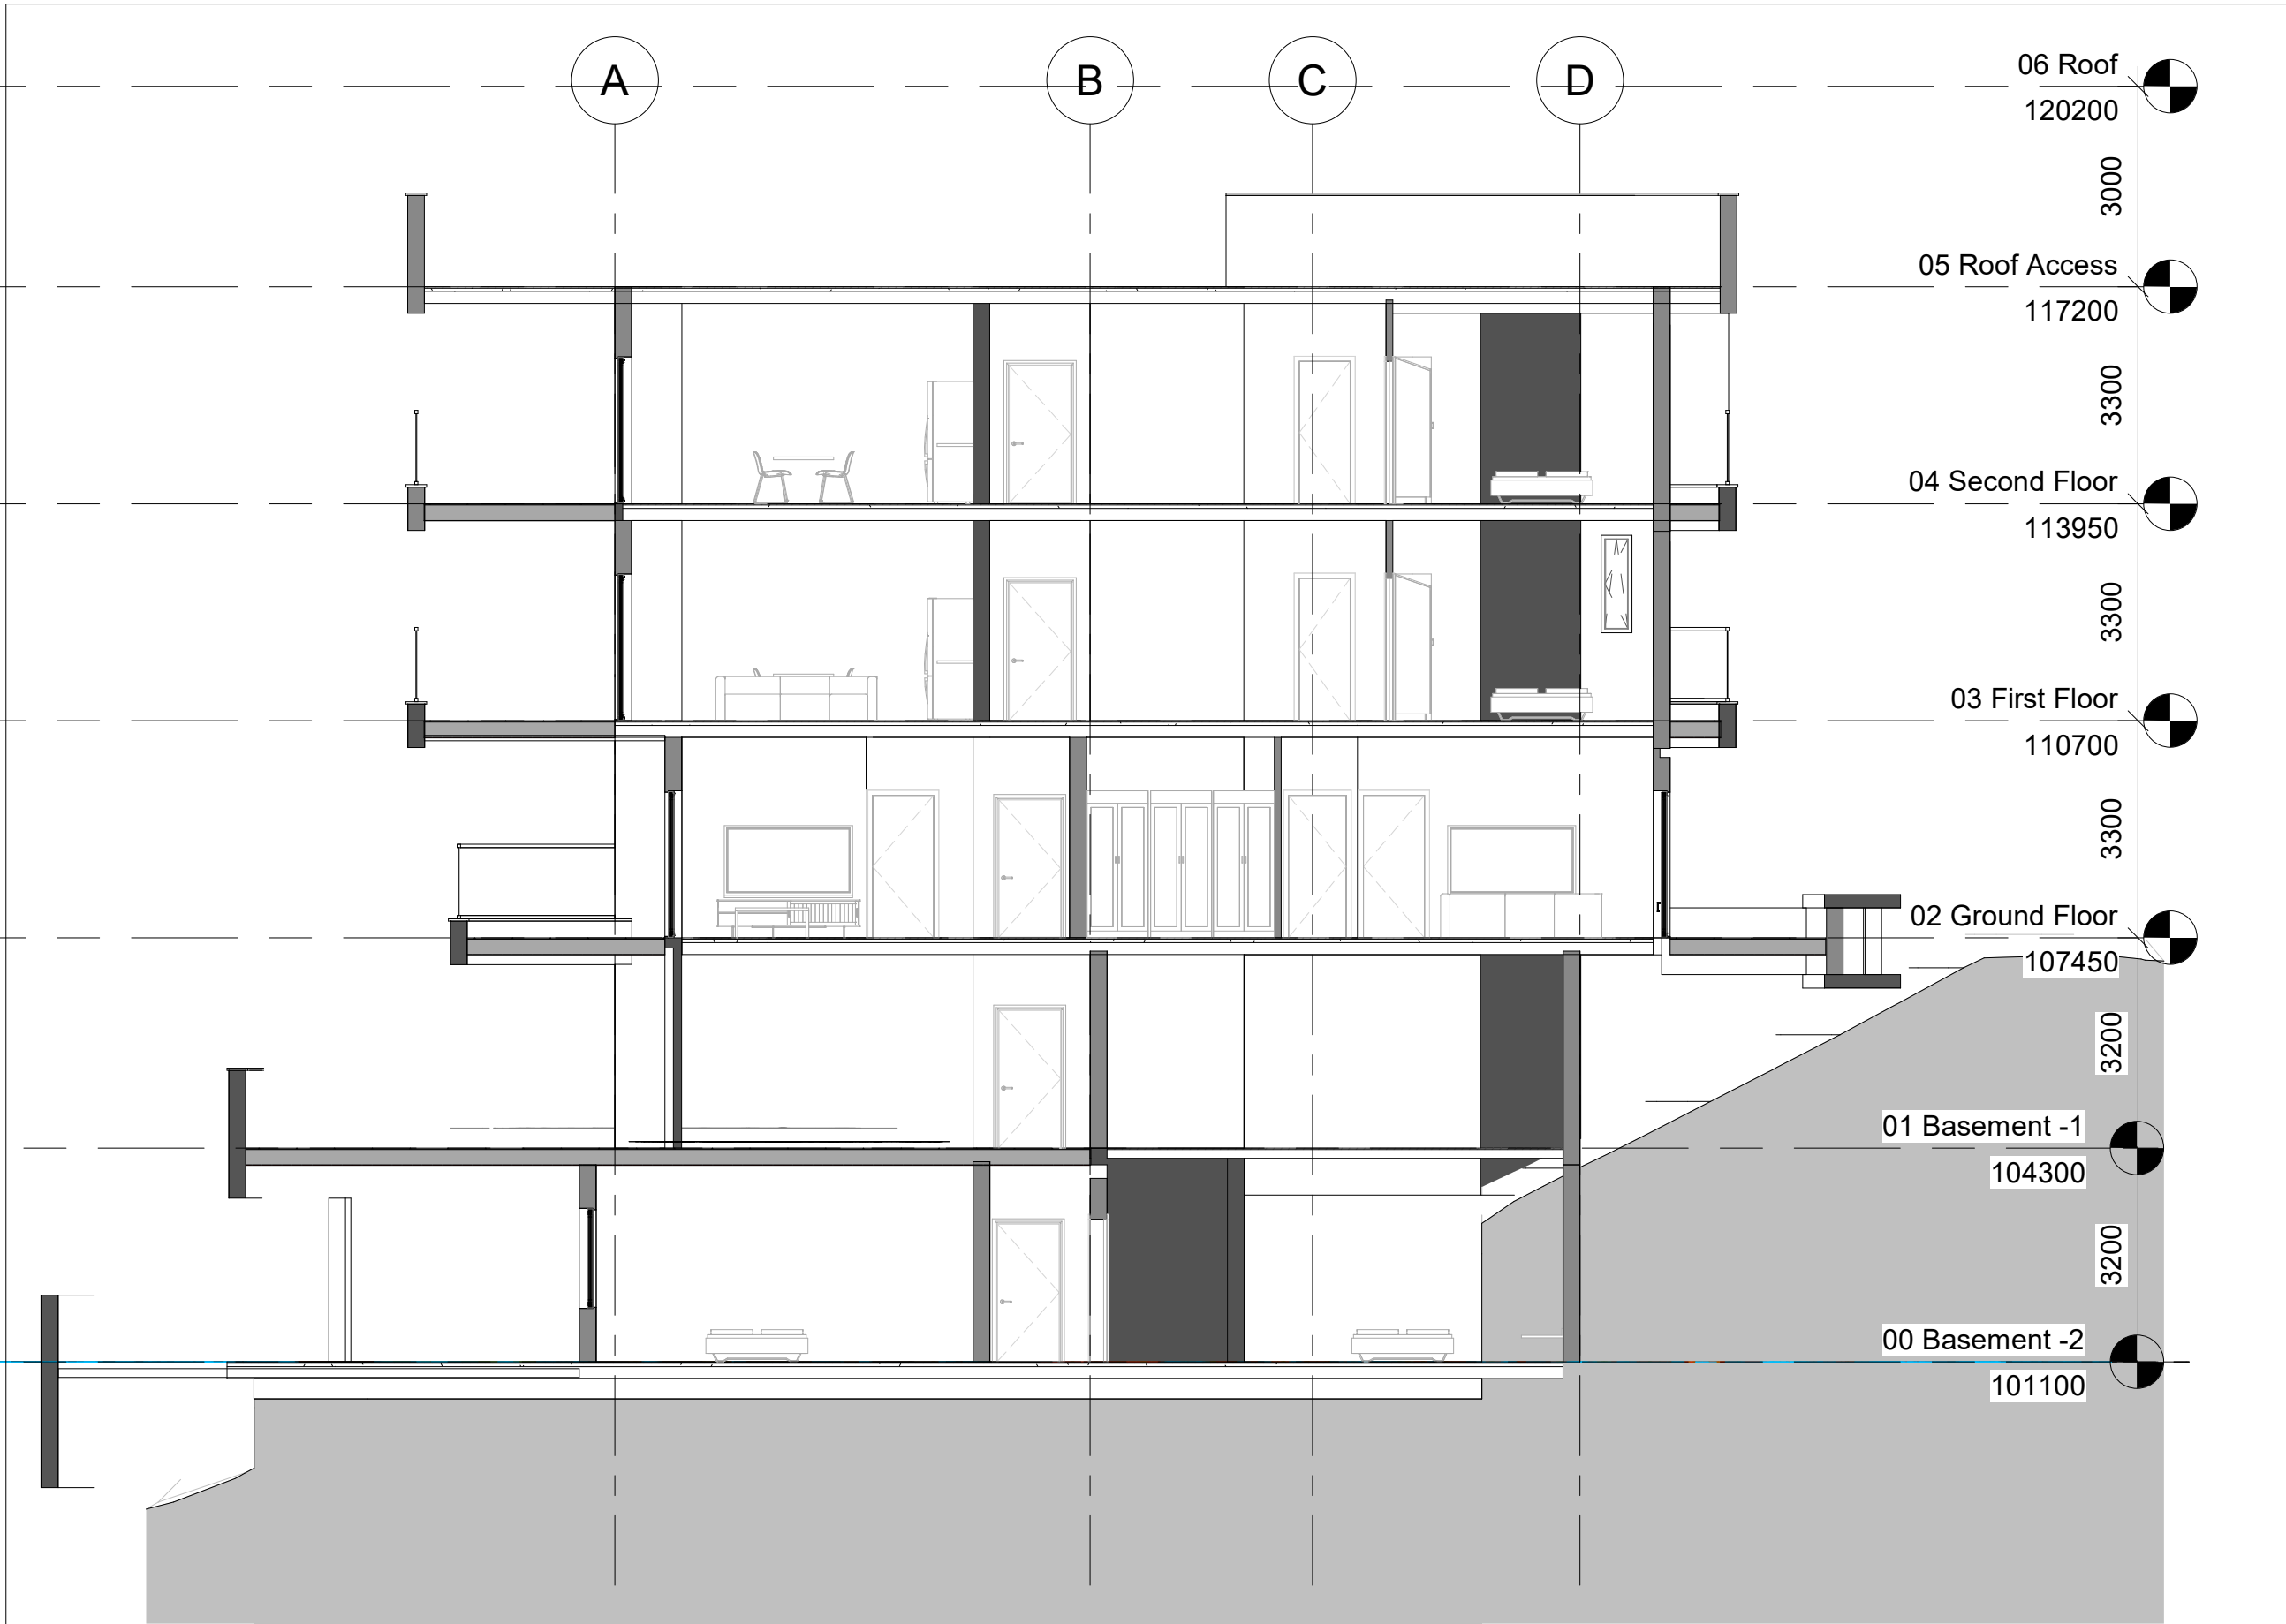

ΕΝΤΟΛΗ 1/2022
ΠΟΛΕΟΔΟΜΙΚΗ ΑΔΕΙΑ
ΜΕ ΤΗ ΔΙΑΔΙΚΑΣΙΑ ΠΟΛΕΟΔΟΜΙΚΗΣ
ΒΕΒΑΙΟΤΗΤΑΣ

ΑΡ.ΑΙΤΗΣΗΣ:

ΘΕΩΡΗΣΗ ΠΟΛΕΟΔΟΜΙΚΗΣ ΑΡΧΗΣ

Επαρχιακό Γραφείο ΤΠΟ

Δήμος

ΕΓΚΡΙΜΕΝΗ ΠΟΛΕΟΔΟΜΙΚΗ ΑΔΕΙΑ
ΜΕ ΤΗΝ ΔΙΑΔΙΚΑΣΙΑ ΠΟΛΕΟΔΟΜΙΚΗΣ
ΒΕΒΑΙΟΤΗΤΑΣ
(με όρους ως αναπόσπαστο μέρος)

NOTES:

Mark	Revision	Drawn	Date	Checked

Ellados 65^b
Limassol, Cyprus
P.O. Box 50051 - 3600
T.99 303 497
info@ds61architects.com

ARCHITECTURE STUDIO

στοιχεία έργου

Apart. Build. @ Plot 383
Agia Fyla

τίτλος σχεδίου

Sections

ημερομηνία

κλίμακα

Oct'23

1 : 100

σχεδιάστηκε

ελέγχθηκε

AI

AI

κατάσταση έργου

αναθεώρηση

Planning Permit

αρ. έργου

αρ. σχεδίου

075

TP 08

the copyright of the drawigs and the designs are the
property of the © STUDIO 61 ASSOCIATES L.L.C.